


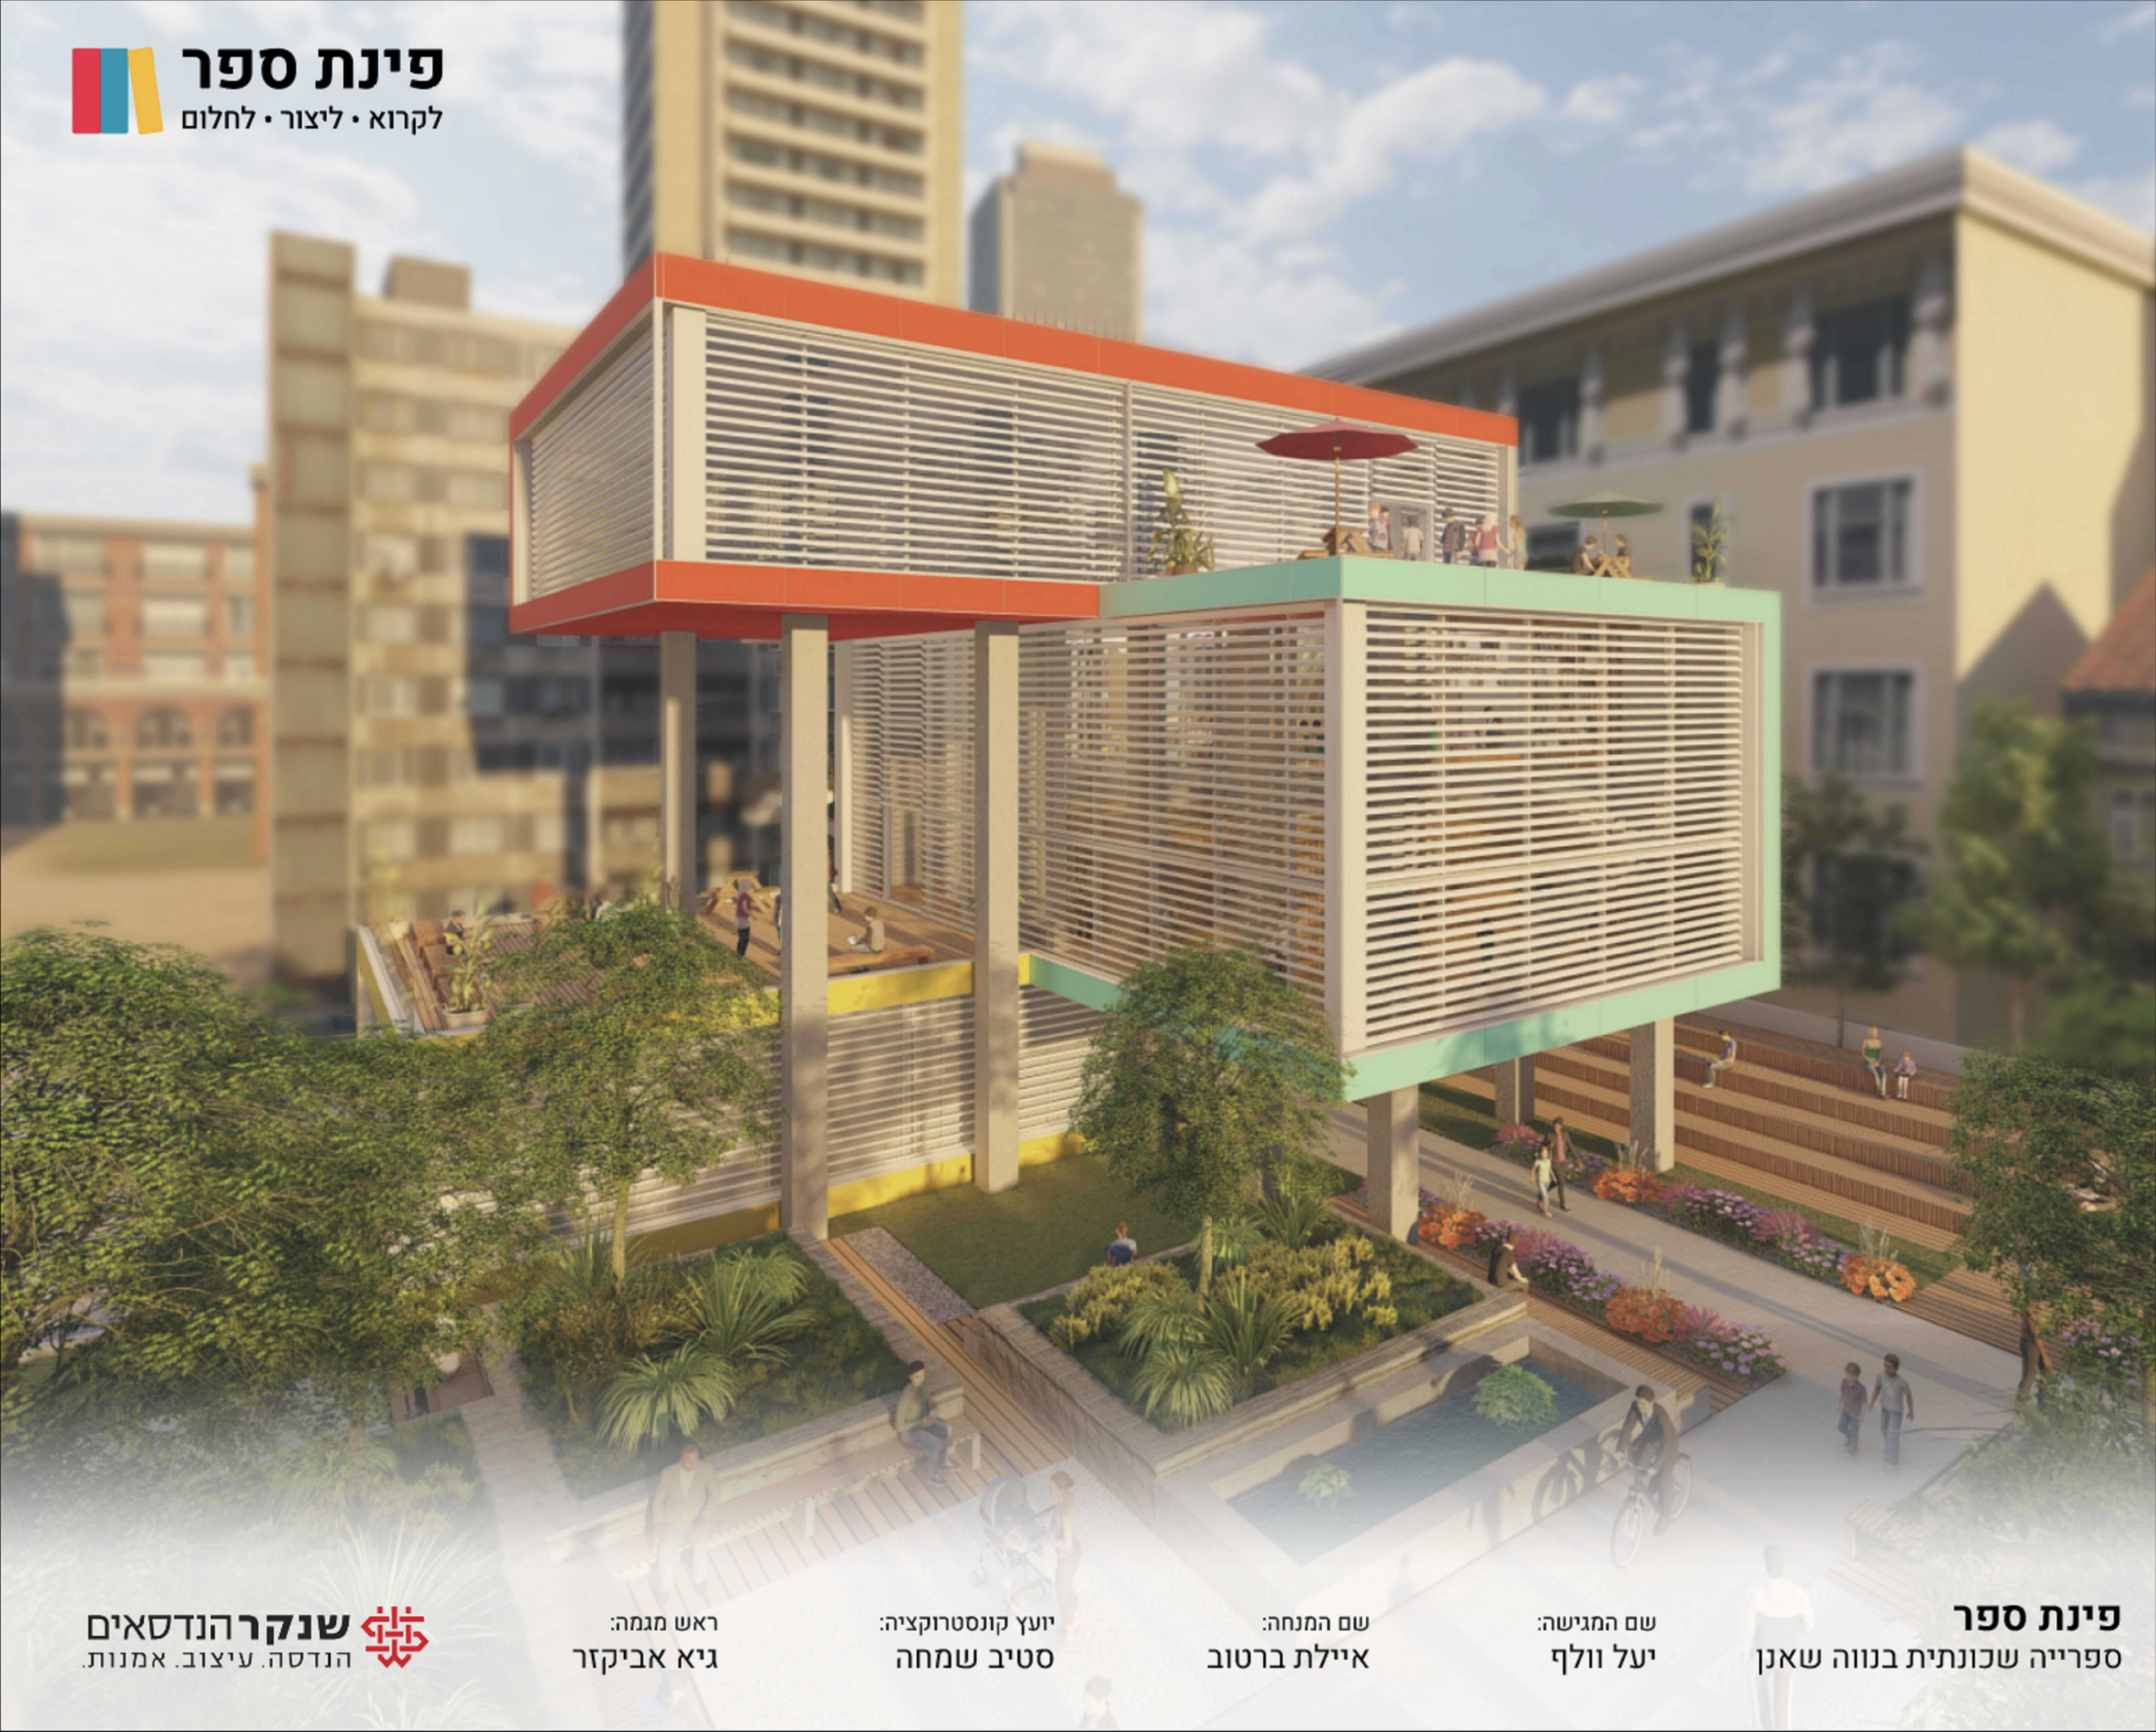

פרויקט גמר
ספרייה שכונתית בנווה שאנן
שם גליון
גליון קונספט וסביבה

מגישת הפרויקט
יעל וולף
מנחה :אדריכלית איילת ברטוב
ראש מגמה :אדריכל גיא אביקור
יועץ קונסטרוקציה :קוני יסטיב שמחה

רשימת גלינות	
1	גליון קונספט וסביבה
2	גליון תהליך עבודה ופיתוח שטח1:100
3	גליון תוכנית פרונטיביות1:100
4	גליון תוכנית מפורטות1:100
5	גליון תוכנית גג1:100
6	גליון חתכים1:100
7	גליון חזיתות פרונטיביות1:100
8	גליון חזיתות1:100
9	גליון תוכנית עבודה קומת קרקע1:50
10	גליון חתכים1:50
11	גליון חזיתות1:50
12	גליון מדרגות1:25
13	גליון פרטי מדרגות1:50
14	גליון פרטים א'1:5
15	גליון פרטים ב'1:5
16	גליון קונסטרוקציה1:100
17	גליון עיצוב פנים תוכנית וחומרים
18	גליון עיצוב פנים פרסות והדמיות
19	גליון עיצוב רהיט1:10
20	הדמיות


הערות:
י כל האלמנטים הקונסטרוקטיביים יהיו מחופים בצבע נגד בעירה על פי הנחיות קונסטרוקטור יועץ בטיחות בגוון לה.א.
י אם לא צוין אחרת לה.א. לפי בחירת אדריכל, אשר תתבצע בשטח לפני הביצוע.

מס' גליון:	קנימ:
1	1:100 1:200




השכונה

שכונת נווה שאנן היא שכונת פועלים שהוקמה בשנת1921בדרום תל אביב .
השכונה תוכננה להיבנות בתוכנית הידועה כתכנית"המנורה".
ע"פ תוכנית זו תוואי הרחובות בנוי בצורת מנורת שבעת הקנים.
רחוב לוינסקי מהווה את ה"שמש" ו"ממנו יוצאים ה"קנים",
רחובות צרים אשר מתעגלים בהגיעם לציר המרכזי.
בסופו של דבר התוכנית לא הושלמה עד סופה בעקבות בעיות תקציב של קניית השטחים,
מה שגרם לחלק של השכונה שכן הושלם להיות גבול בין יפו לתל אביב.
עד שנות ה-90השכונה הייתה מקסימה וסימפטית, אך עם בניית התחנה המרכזית החדשה
הזיהום והפשיעה החל בשכונה.
האוכלוסיה באיזור בעלת מעמד סוציו אקונומי נמוך , אבל יחד עם זאת האוכלוסיה היא זו שנותנת
לשכונה גוון צבעוני ומיוחד שאין בשכונות רבות בעיר.
בשנים האחרונות שכונת נווה שאנן נמצאת בתהליך התחדשות נרחב המתבטא בתחומים מגוונים ,
התחדשות בבנייה ואדריכלות, טיפוח חיי קהילה, יצירת תרבות מקומית והקמת מוסדות עירוניים.

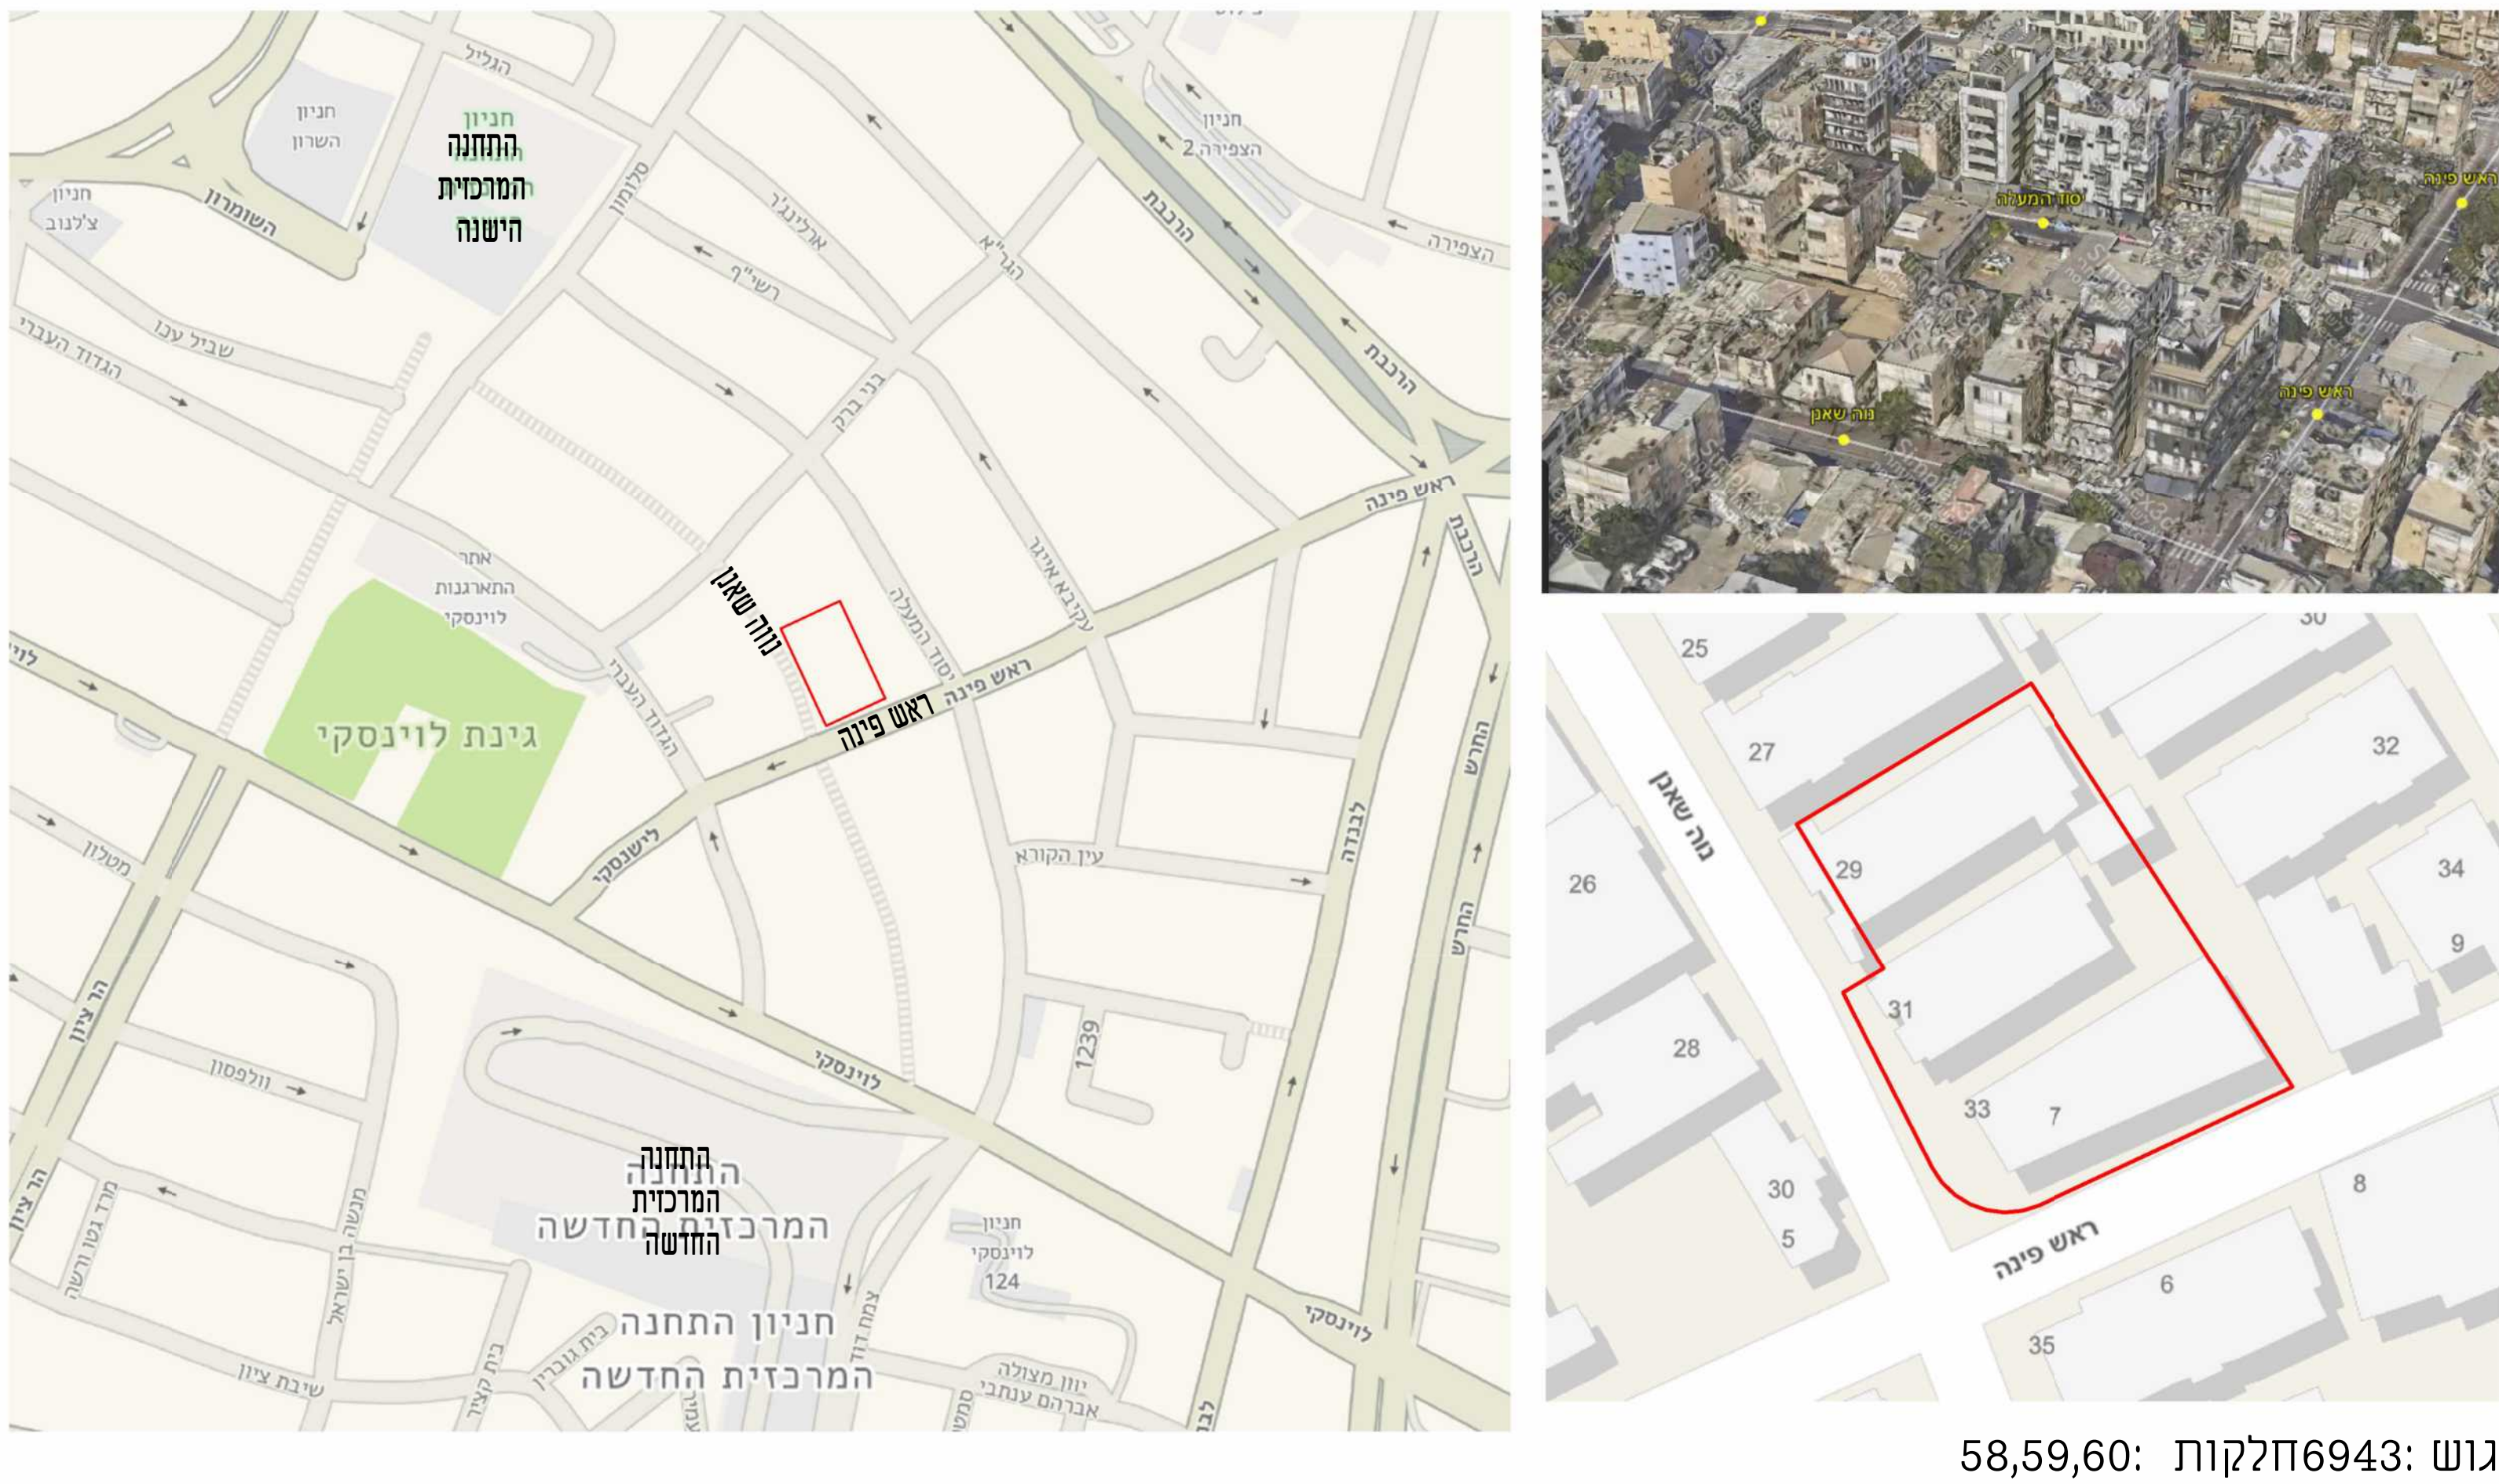

גוש 6943חלקות 58,59,60:

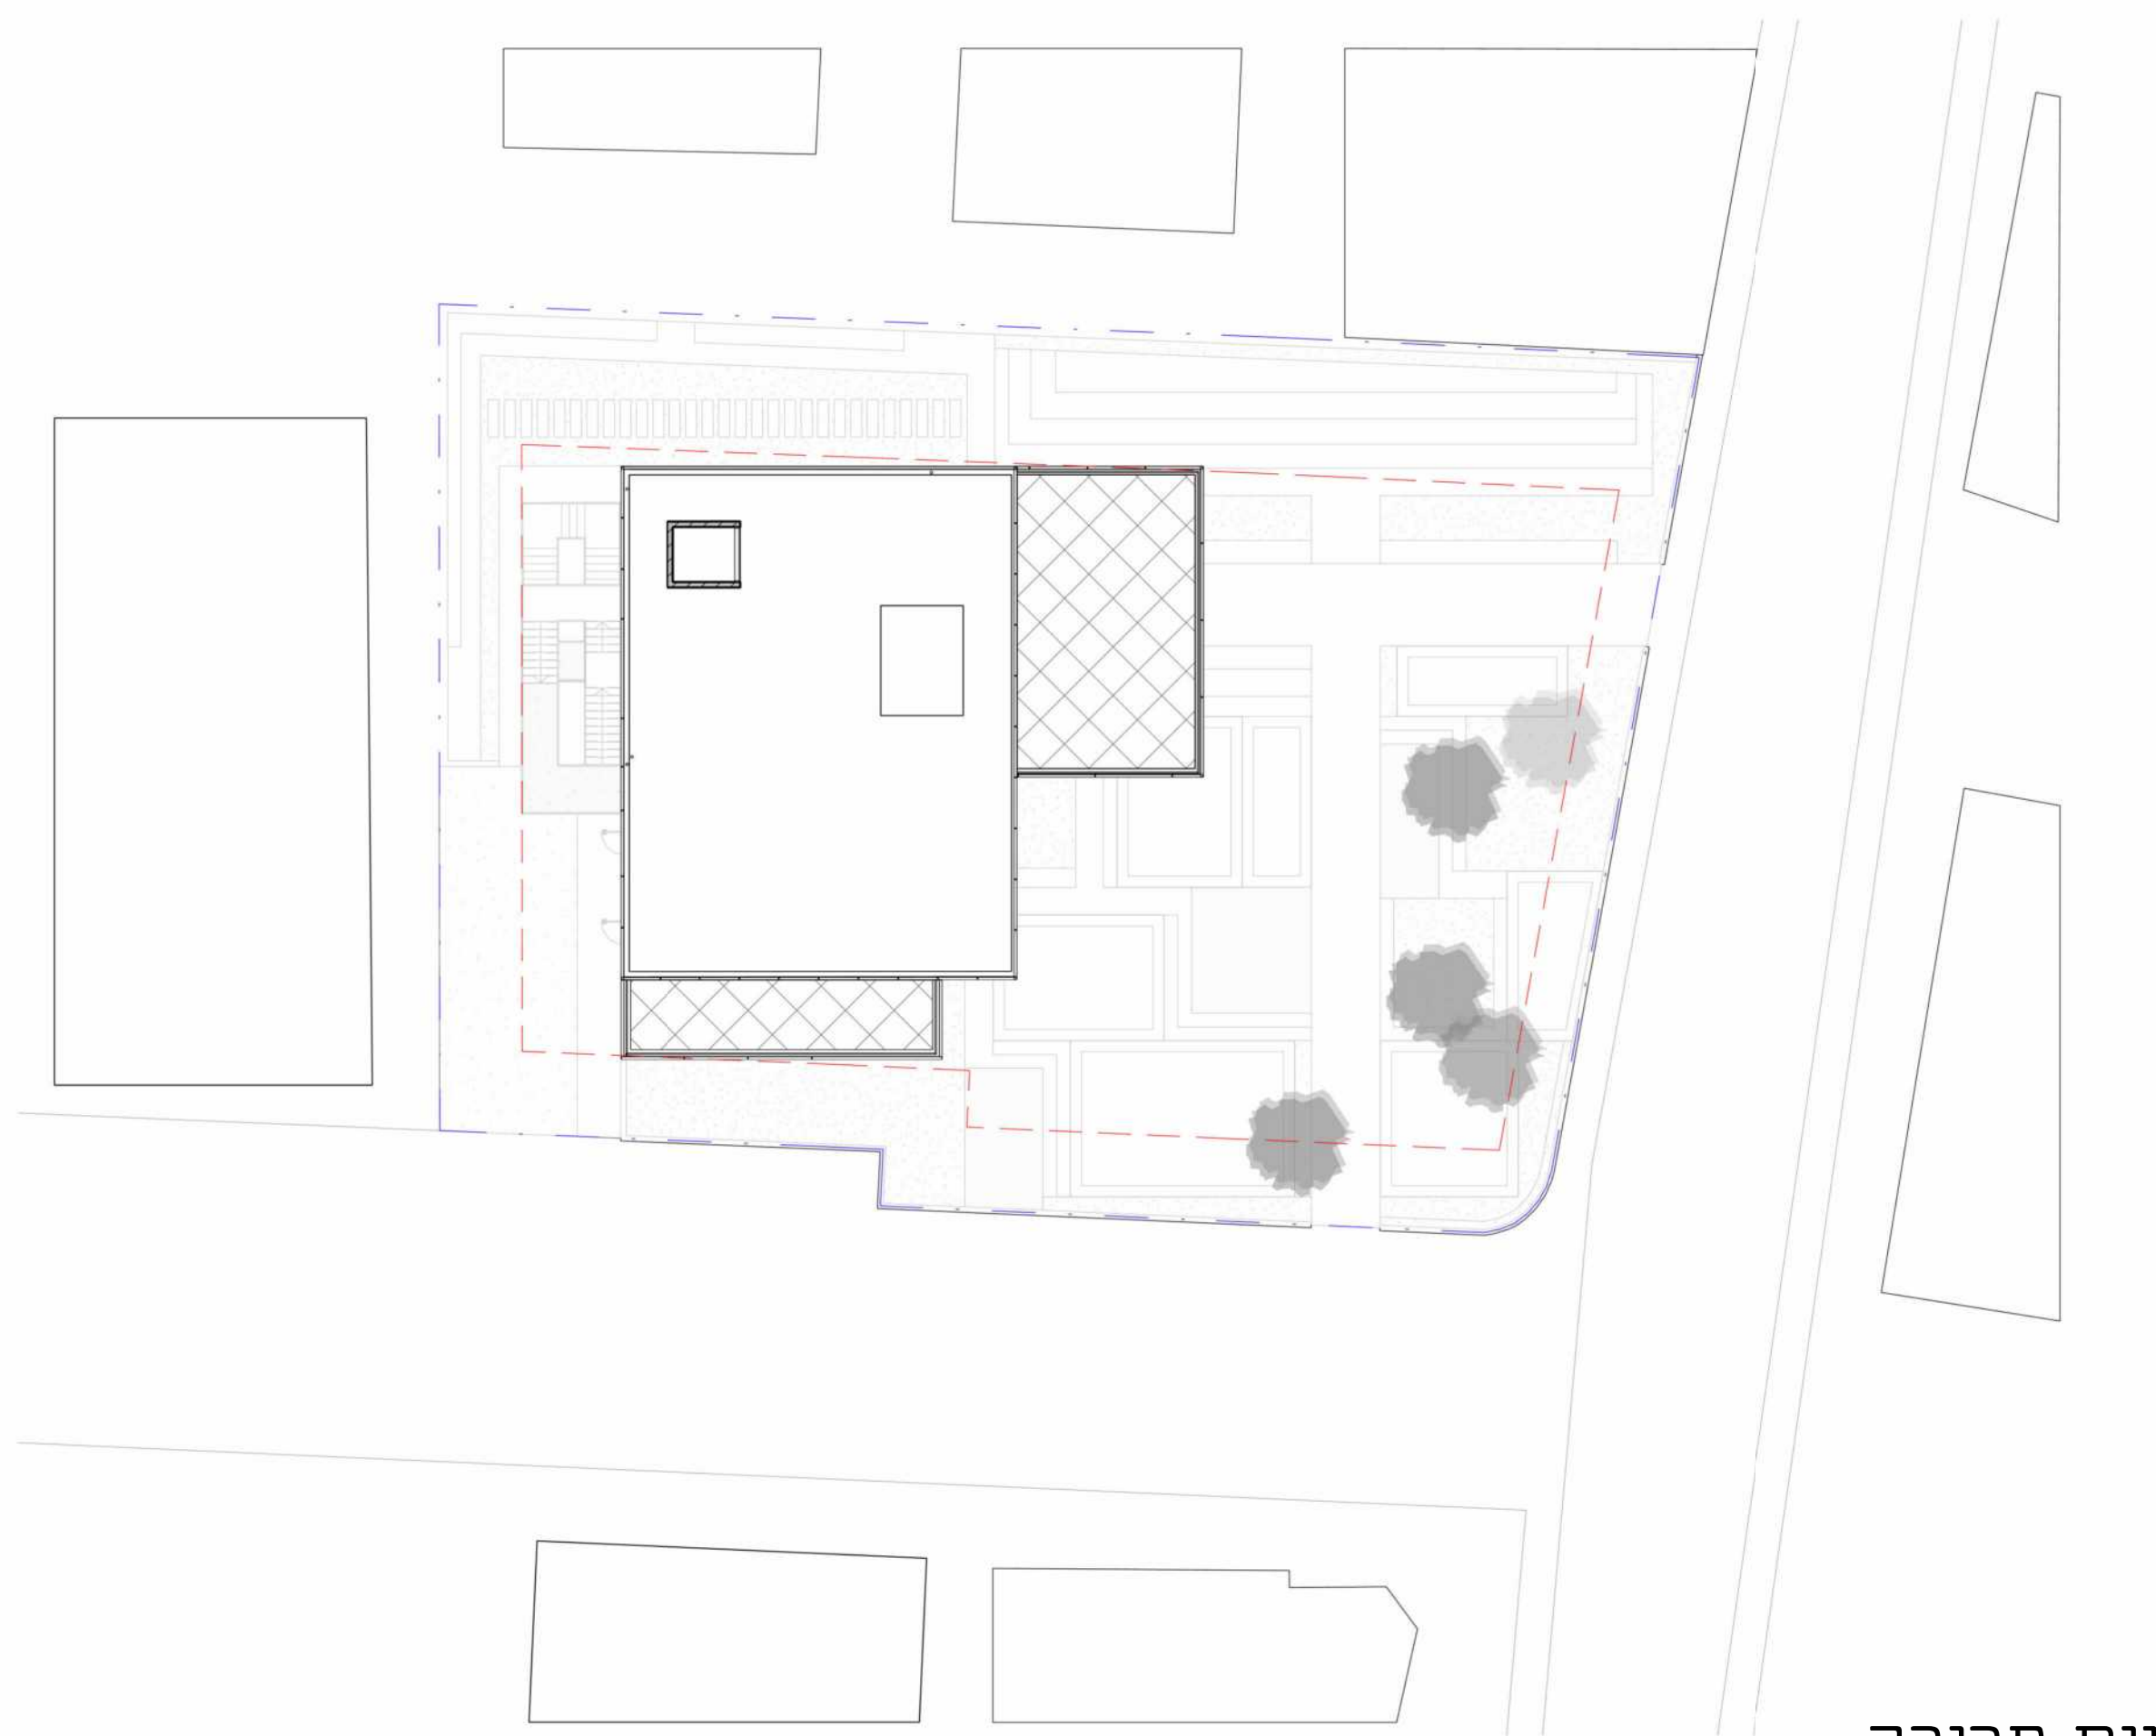

תוכנית סביבה

1:250



השראות


הפרויקט

הפרויקט מתוכנן משלושה גושים עיקריים המדמים שלושה ספרים.
הספר האמצעי הוא העבה ביותר ובתוכו יש גוש נוסף -קומת הגלריה
שצופה לקומה א' שלא נראית כלפי חוץ.
הגוש הראשון -קומת הכניסה משמשת לקומת המנהלות, חדר שירות,
חדר אשפה, משרדים, מחסן, מטבחון . רחבת הכניסה משמשת כחצר
עם פינות ישיבה שונות , שטח זה הוא ציבורי ומיועד לשמש את כל
תושבי השכונה ומחוצה לה.


הגוש השני - קומה ראשונה המשמשת כספריית ההשאלה ומרפסת
הצופה לחצר הראשית . ומעליה קומת גלריה סגורה המשמשת
כספריית ילדים.

הגוש השלישי - קומה שניה משמשת כאולם עיון וחדר לימוד ליחידים
וחוגות עם מרפסת הצופה על החצר גם כן.


פריסת פרוגרמה

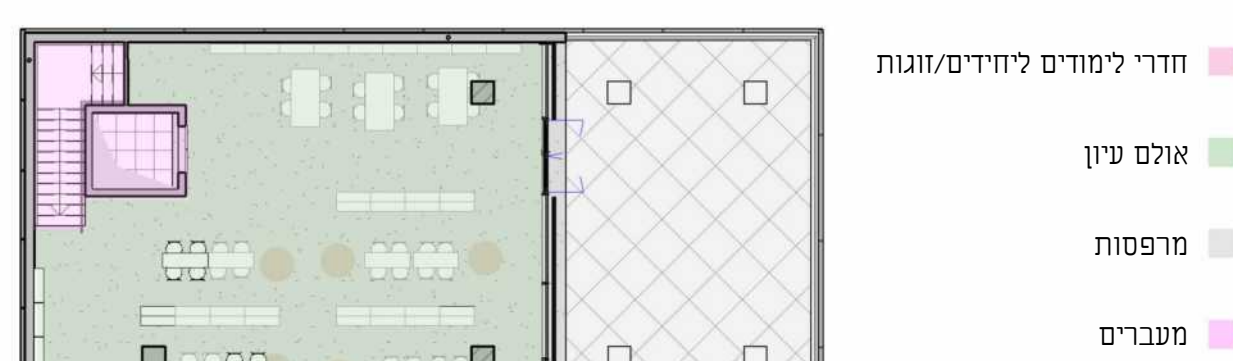

קומה ב'

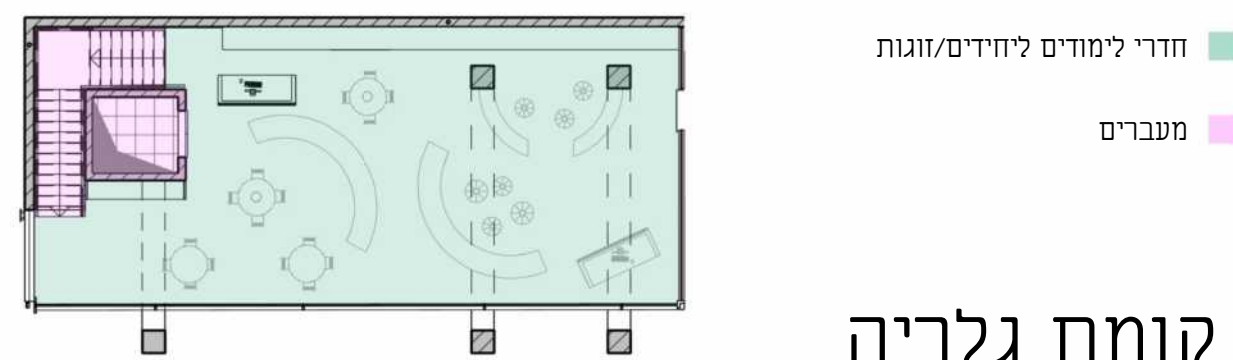



קומת גלריה

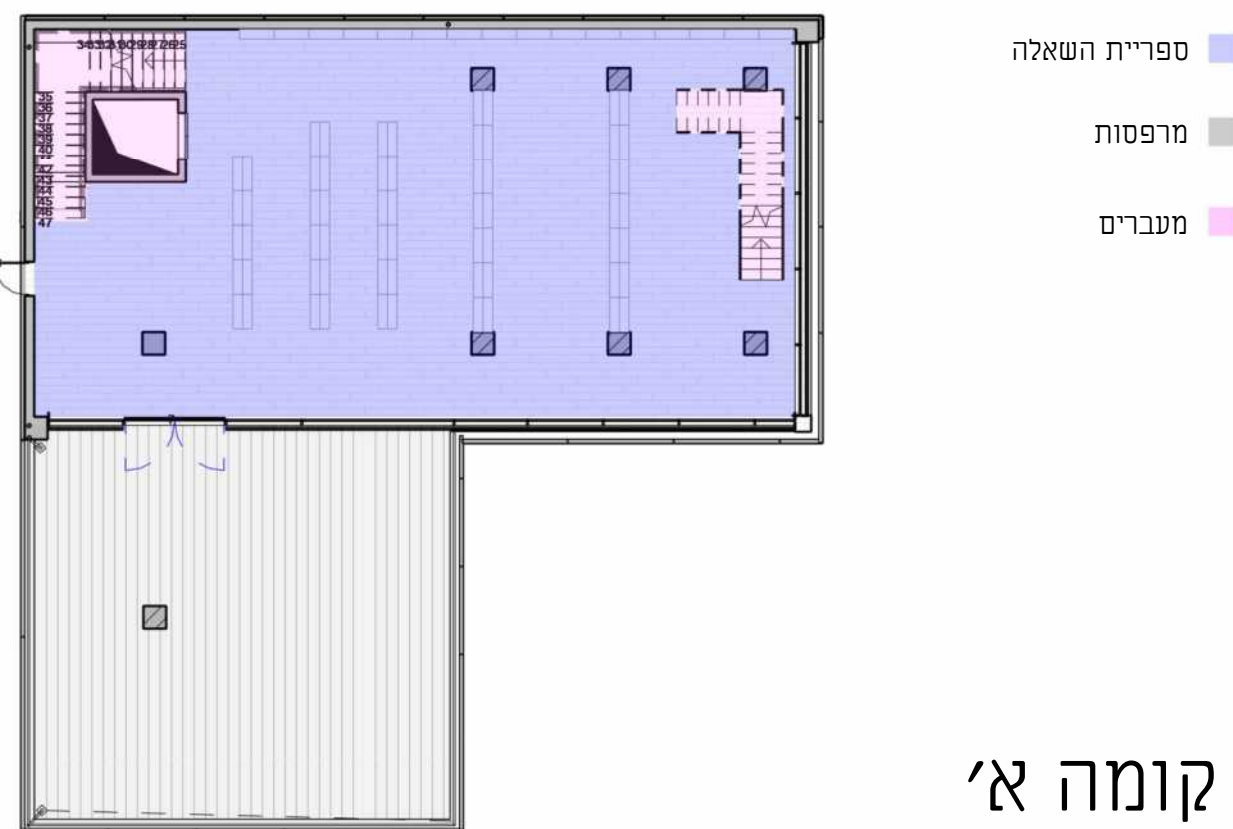

קומה א'



קומת קרקע

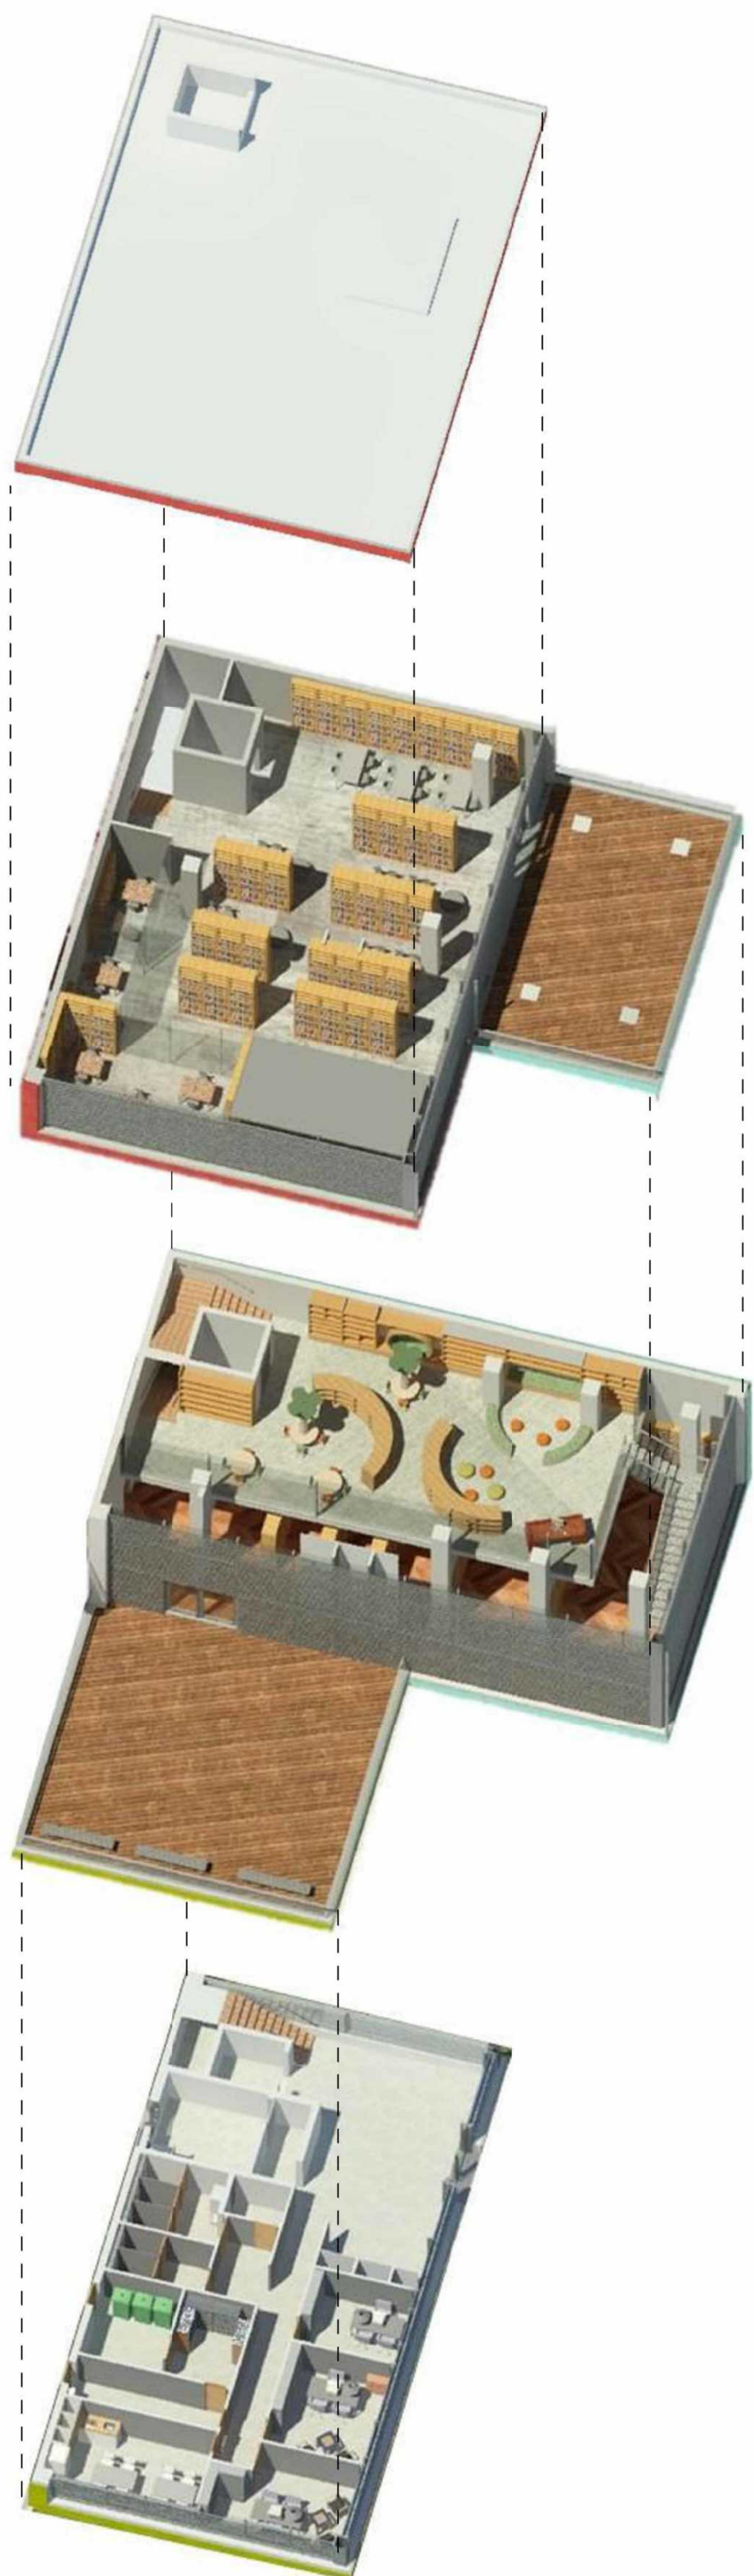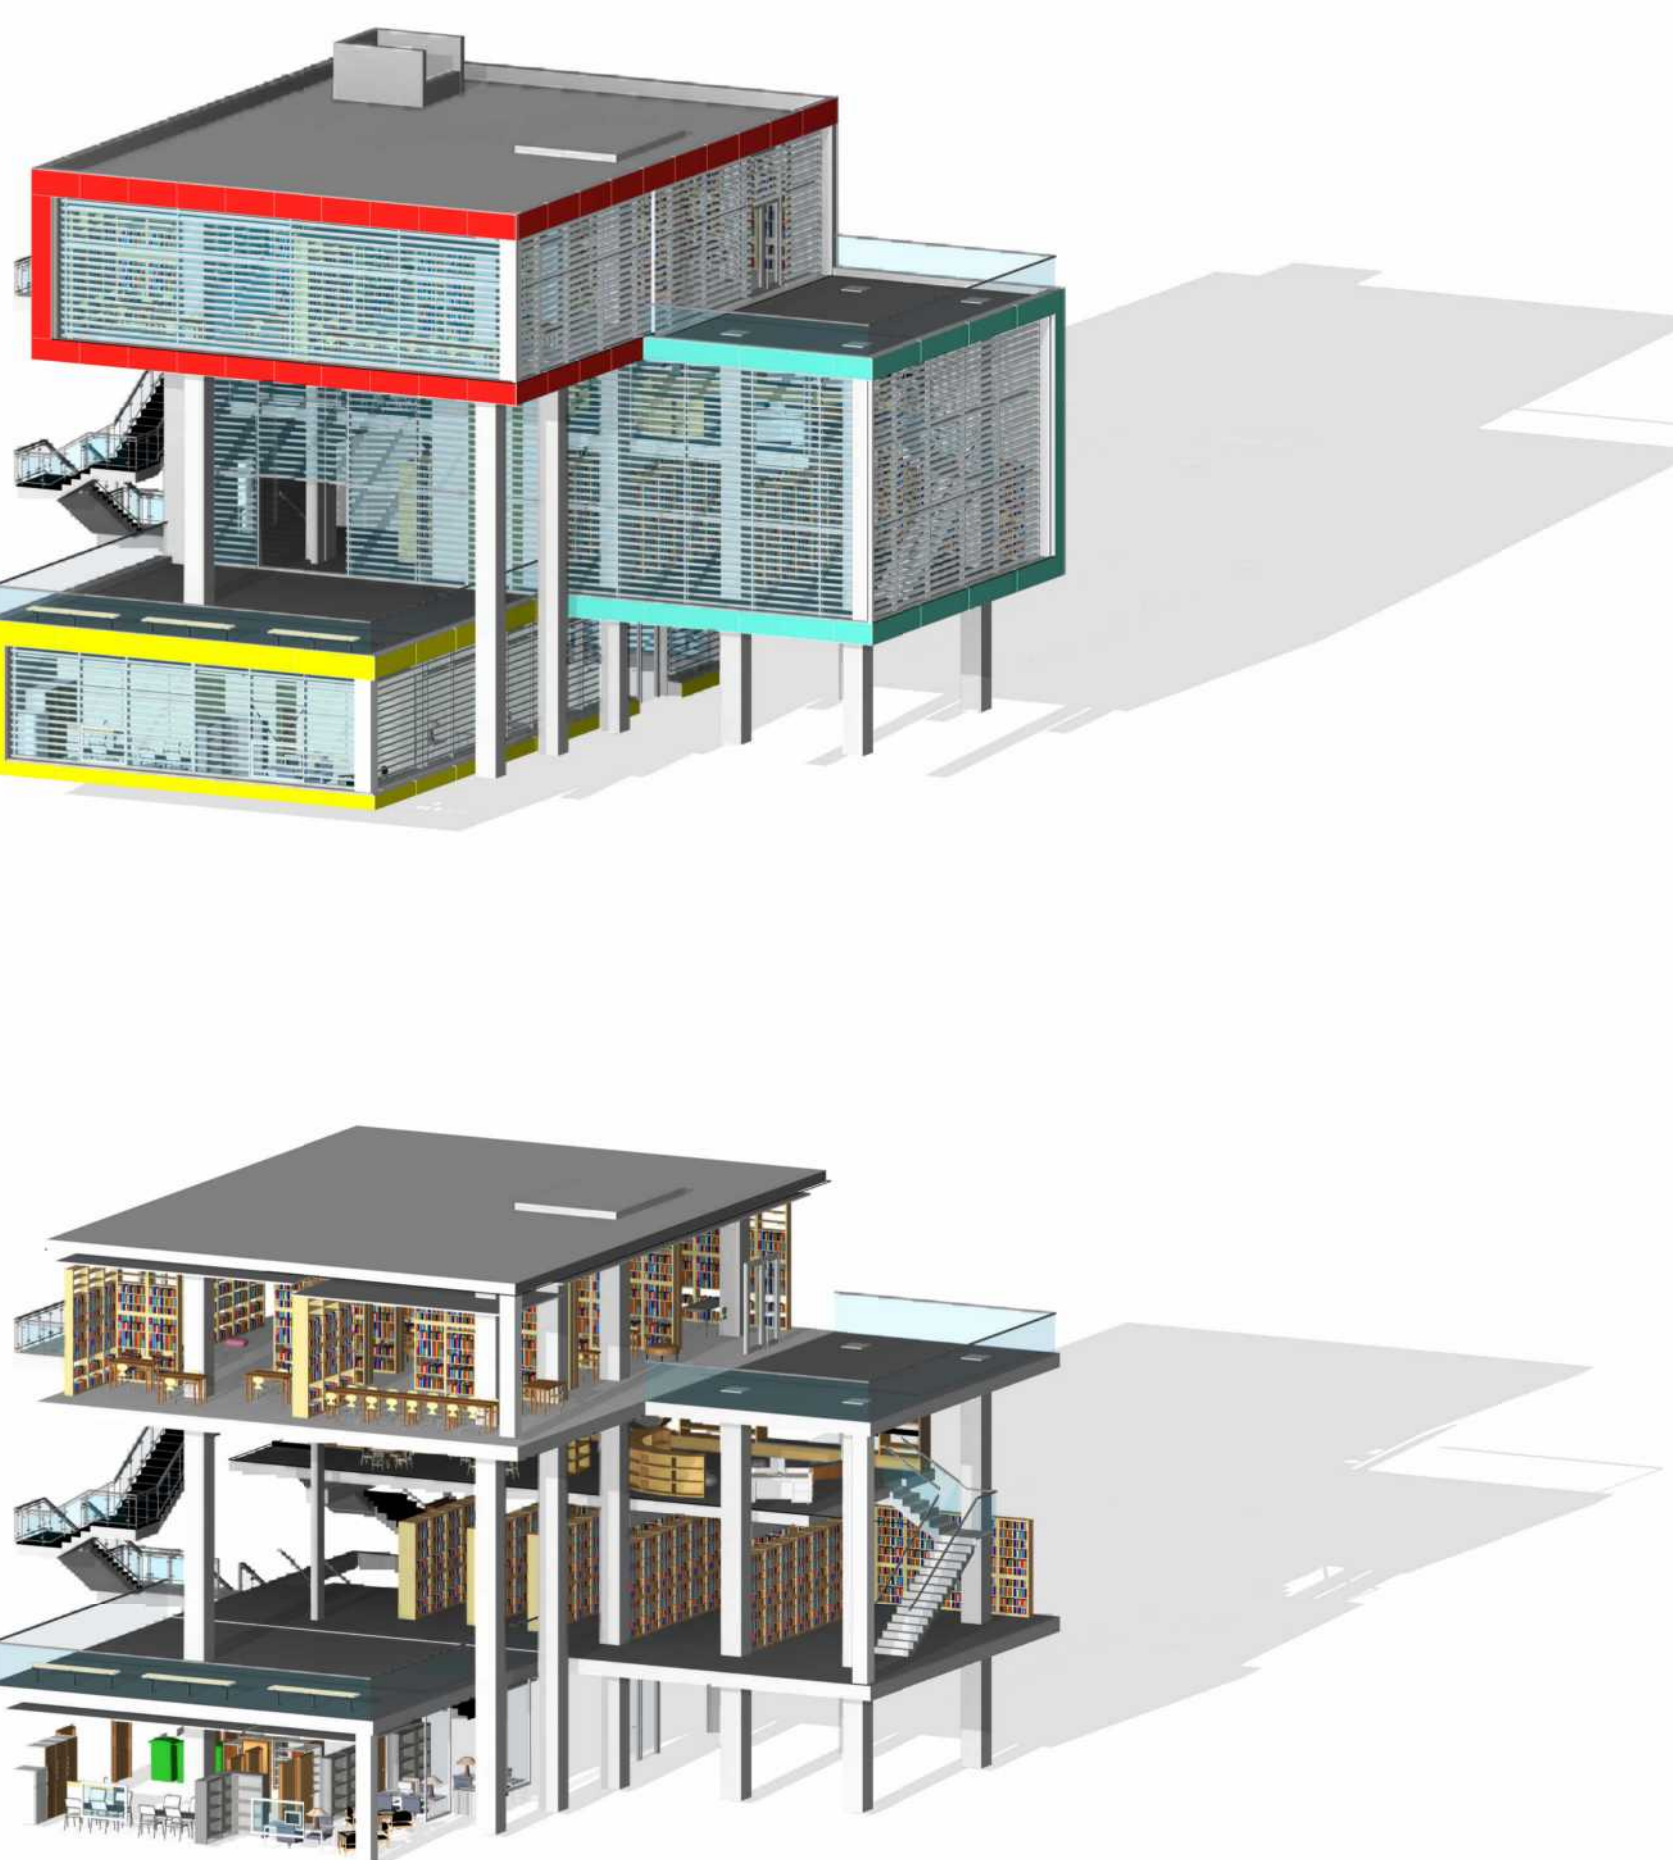

פרויקט גמר
ספרייה שכונתית בנווה שאנן

שם גליון
גליון תהליך העבודה ופיתוח שטח
1-100

מנישת הפרויקט
יעל וולף

מנחה :אדריכלית איילת ברטוב

ראש מגמה :אדריכל גיא אביקור

יועץ קונסטרוקציה :קוני יסטיב שמחה


רשימת גליונות

1	גליון קונספט וסביבה
2	גליון תהליך עבודה ופיתוח שטח1:100
3	גליון תוכניות פרונטיביות1:100
4	גליון תוכניות מפורטות1:100
5	גליון תוכנית גג1:100
6	גליון חתכים1:100
7	גליון חזיתות פרונטיביות1:100
8	גליון חזיתות1:100
9	גליון תוכנית עבודה קומת קרקע1:50
10	גליון חתכים1:50
11	גליון חזיתות1:50
12	גליון מדרגות1:25
13	גליון פרטי מדרגות1:5
14	גליון פרטים א' 1:5
15	גליון פרטים ב' 1:5
16	גליון קונסטרוקציה1:100
17	גליון עיצוב פנים תוכנית וחומרים
18	גליון עיצוב פנים פריסת והדמיות
19	גליון עיצוב רהיט1:10
20	הדמיות

הערות:

• כל האלמנטים הקונסטרוקטיביים יהיו מחופים בצבע נגד בעירה על פי הנחיות קונסטרוקטור ויועץ בטיחות בגוון להא.

יאם לא צוין אחרת להא. לפי בחירת אדריכל, אשר תתבצע בשטח לפני הביצוע.

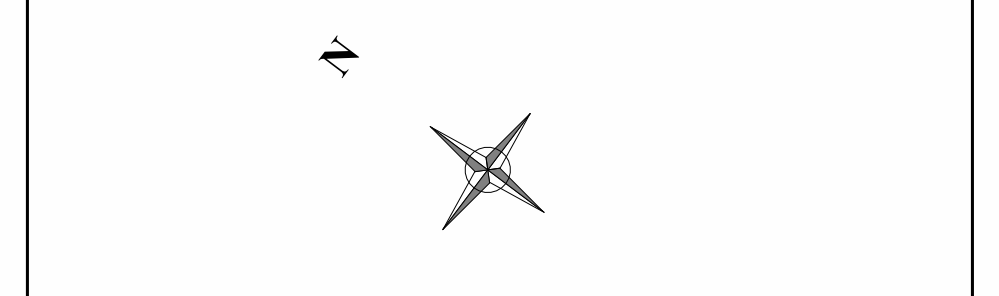


מס' גליון:	קנימ:
2	As indicated




הרעיון

תכנון הפרויקט נבע מהצורך של העיריה להקצות מבנה קבע לספרייה שכונית, ציבורית בשכונה.
לצורך כך הוקצה שטח בפינת רחובות ראש פינה ונווה שאנן.
הרעיון הראשוני היה ליצור מבנה המרמז על ייעוד ומטרת המבנה וכך הגיע החשיבה על ערימת ספרים.
בהמשך התכנון, הרעיון התפתח לכיוון יותר מתוחכם של גושים לפי פרוגרמה ומשחק עם כיווני הגושים.
חלק חשוב בפרויקט מלבד המבנה עצמו הוא החצר הקידמית שמיועדת להיות פתוחה וזמינה לכל תושבי השכונה ליצירת מפגש חברתי וקהילתי שיאחד את כל תושבי השכונה.

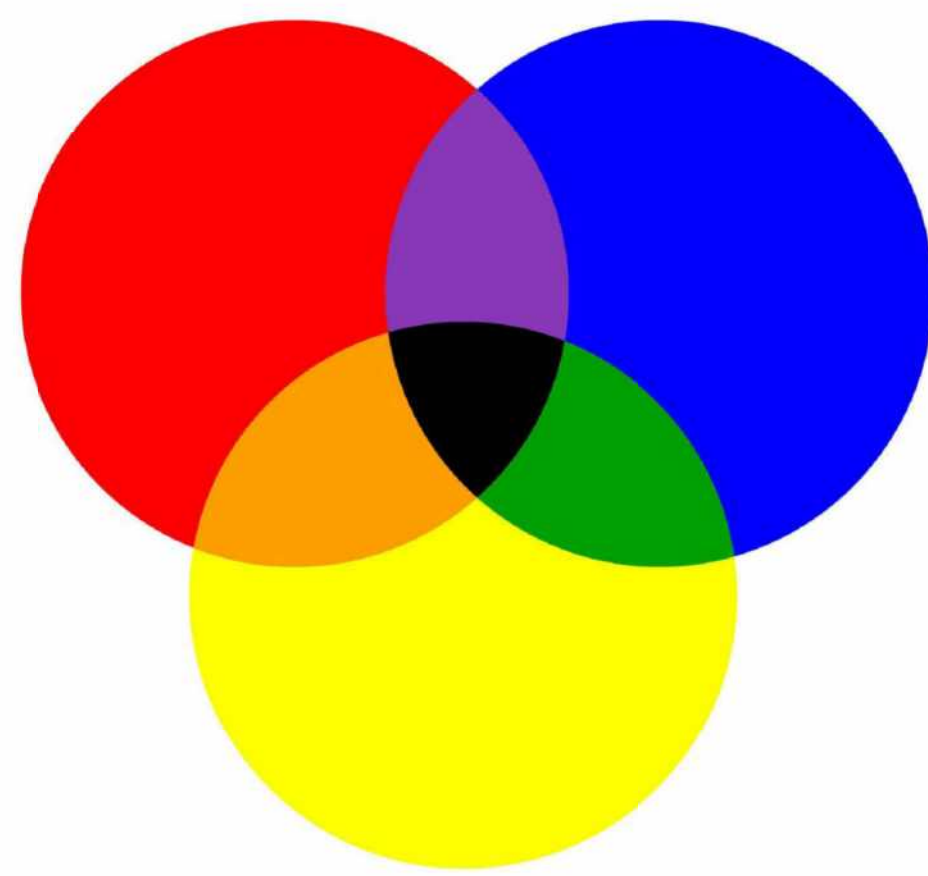

שימוש בצבעים



בעזרת שימוש בצבעים נוצרה הפרדה בין ה"ספרים" ונוצר סימן הזיהוי של המבנה בשכונה.
ובעזרת הצבעים נוסף היבט צבעוני וייחודי שמייצג את תושבי השכונה המגוונת.

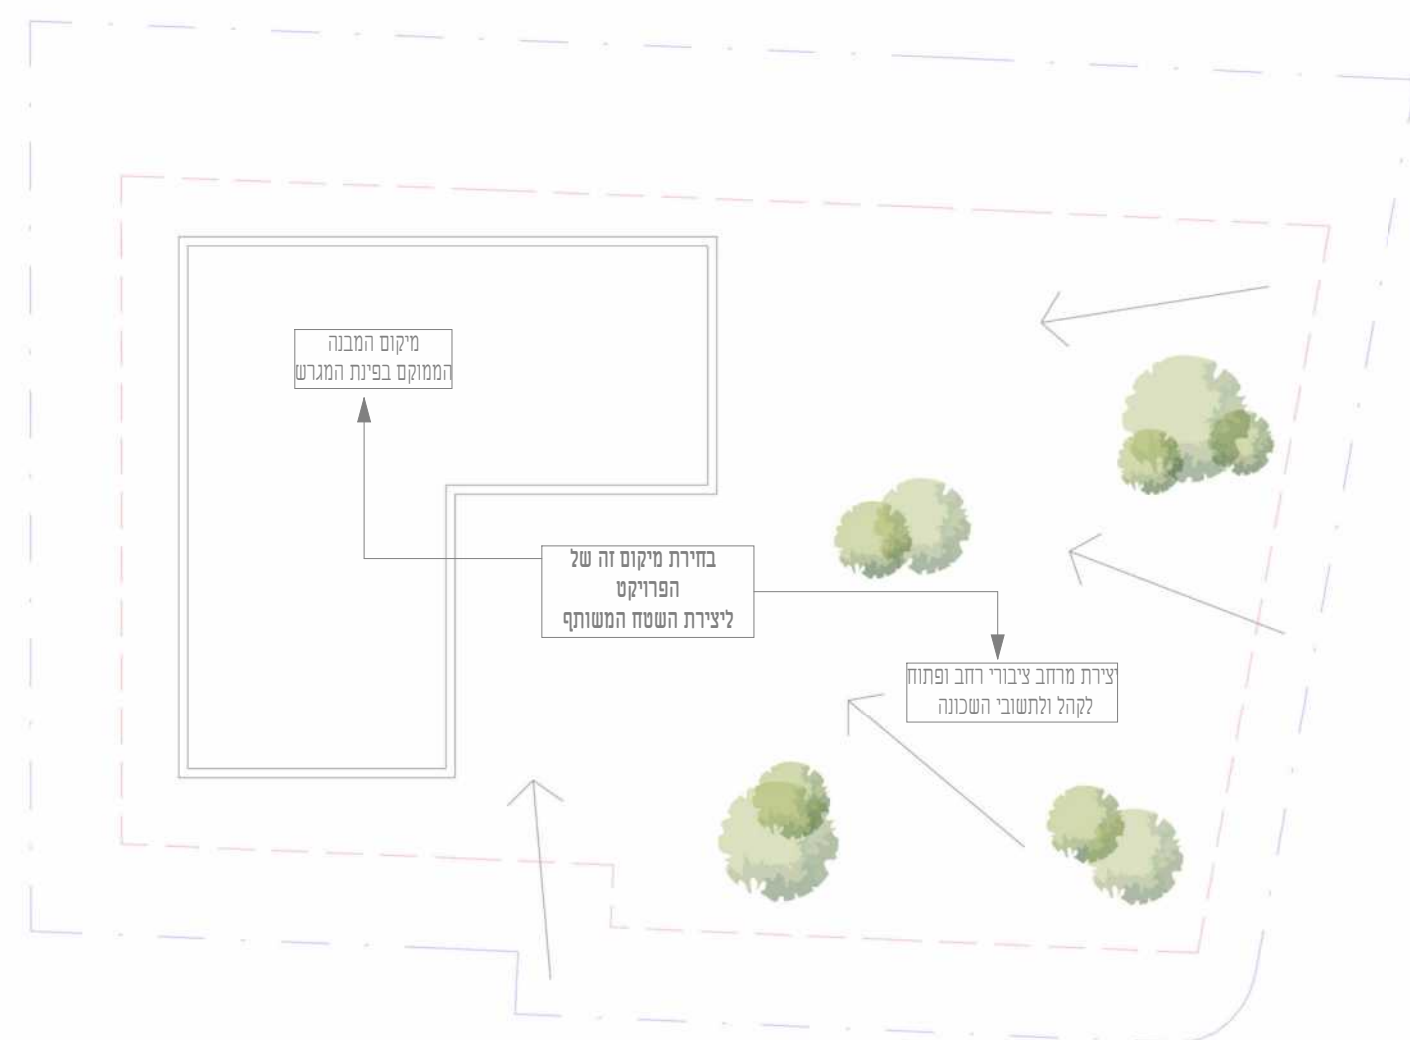

תהליך מיקום המבנה במגרש

פינוי השטח ומיקום המבנה בפינת המגרש היה קריטי ליצירת שטח ציבורי נוסף בשכונה שאין בה הרבה שטחי ציבור.
שטח הציבור יוצר מפגש חברתי וקהילתי לכל תושבי השכונה ומחוצה לה

תהליך תכנון

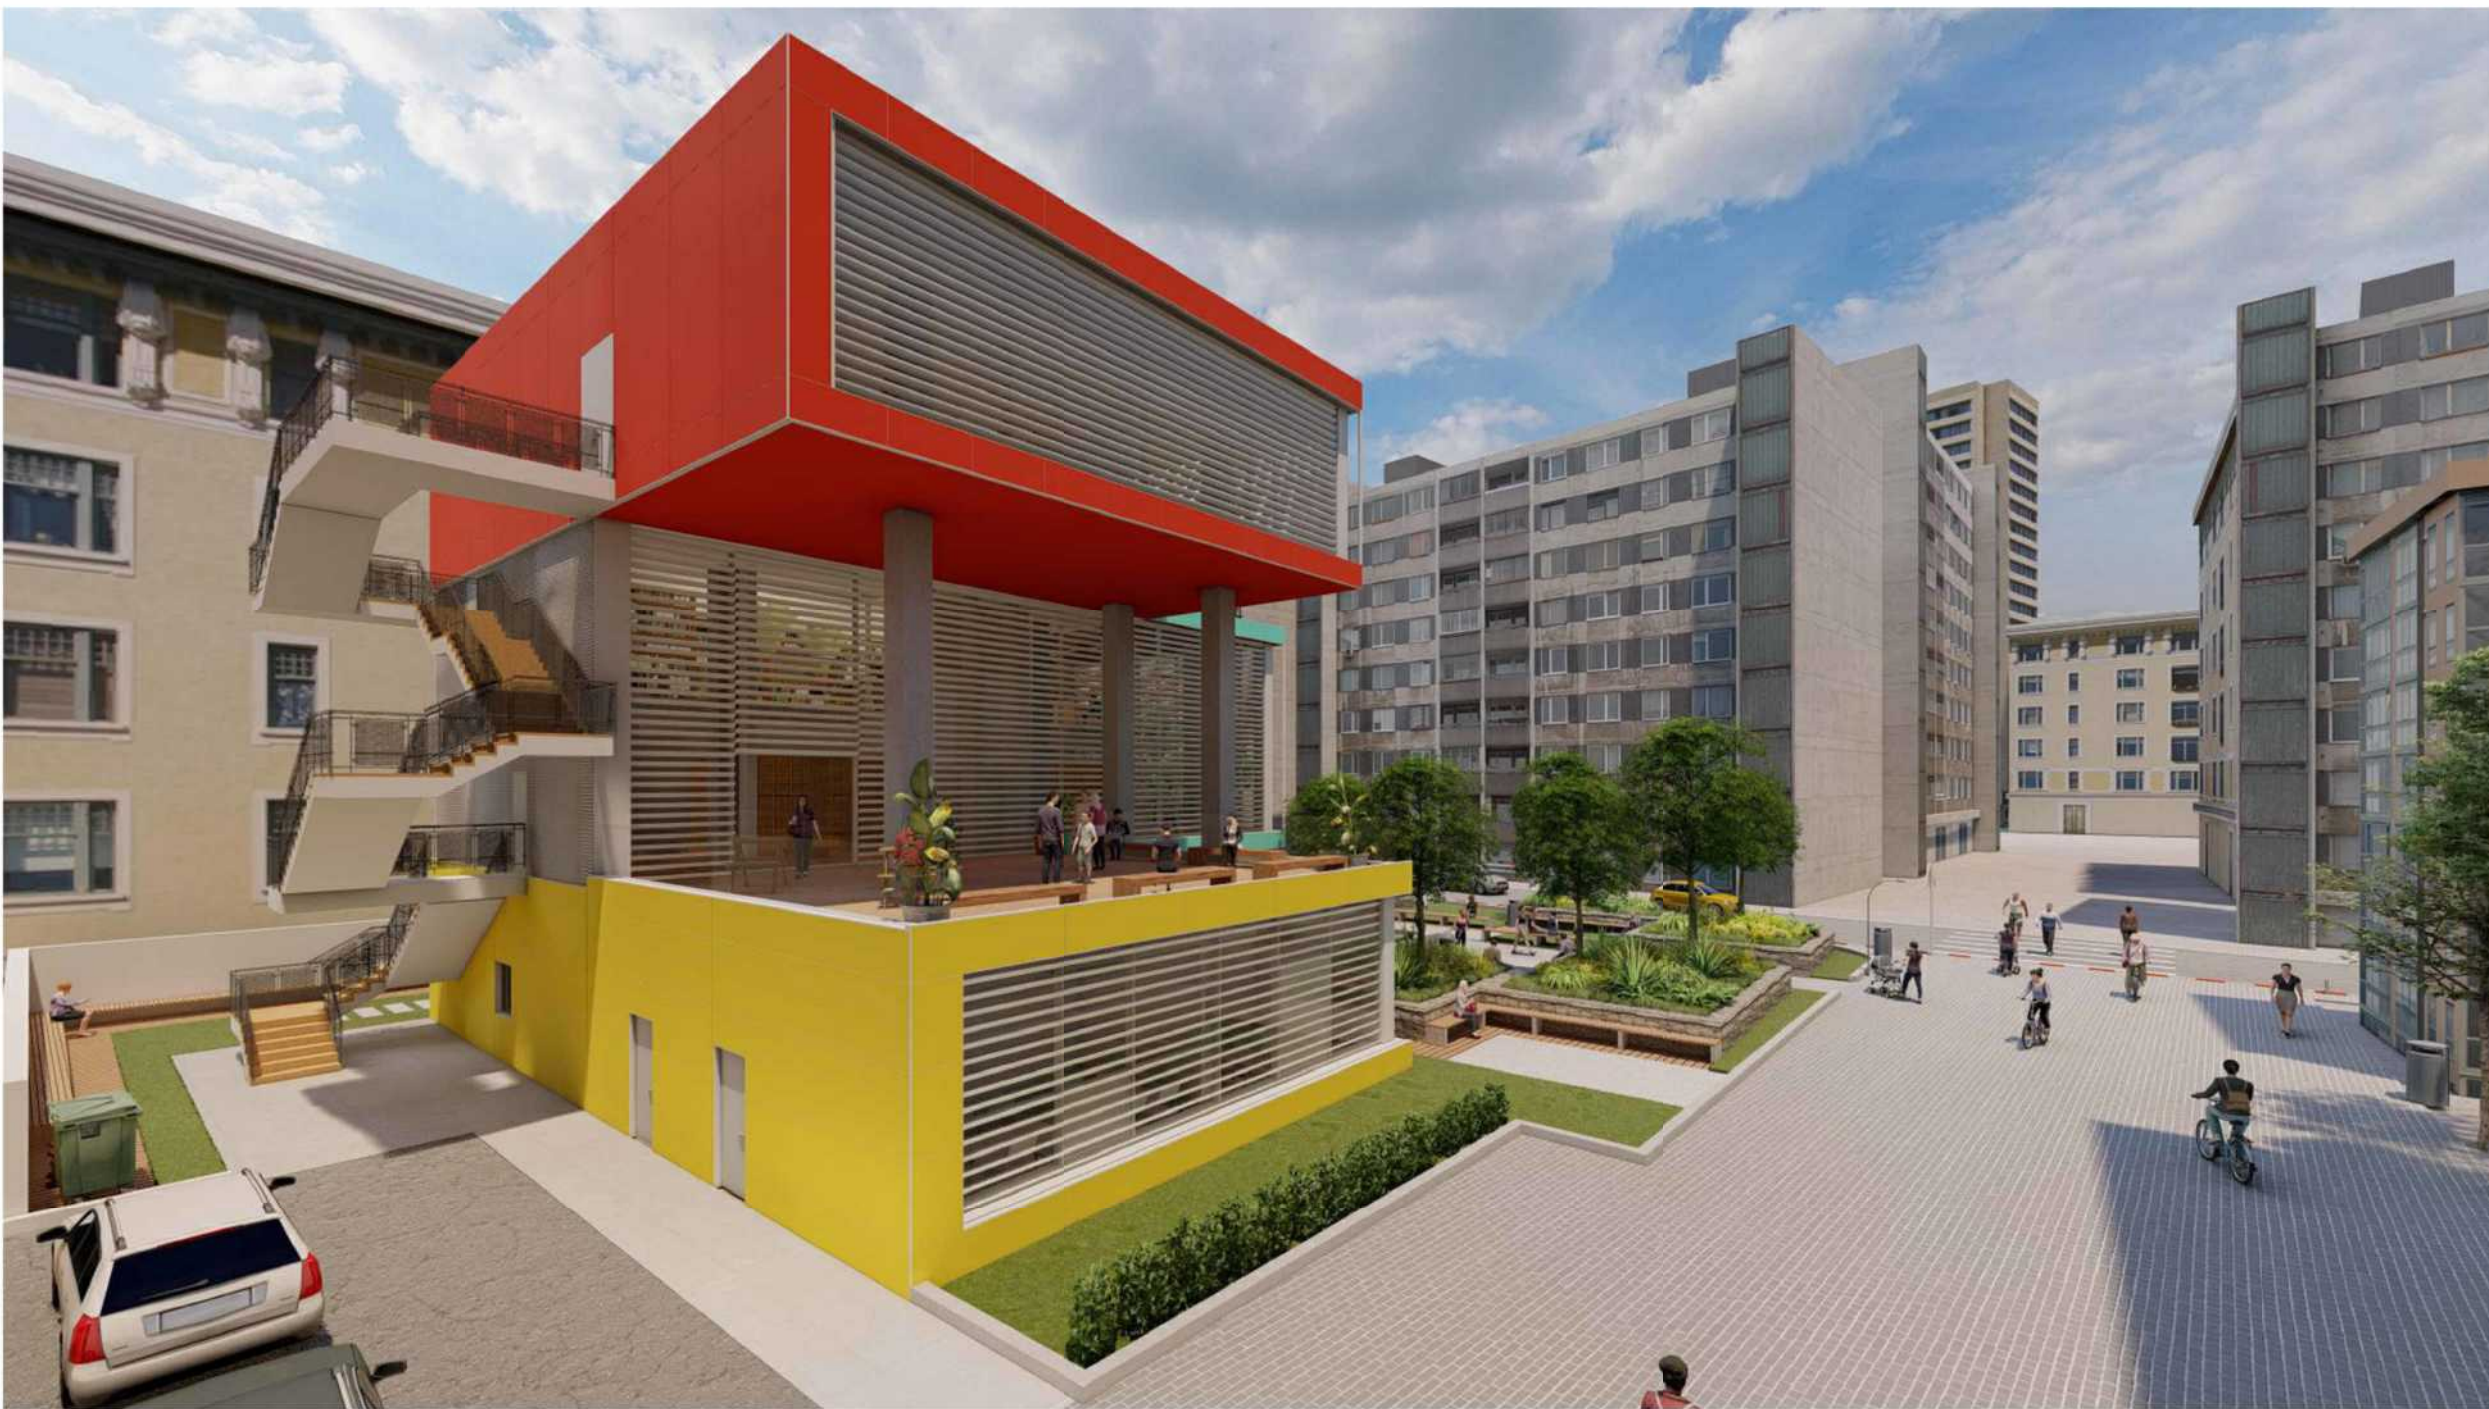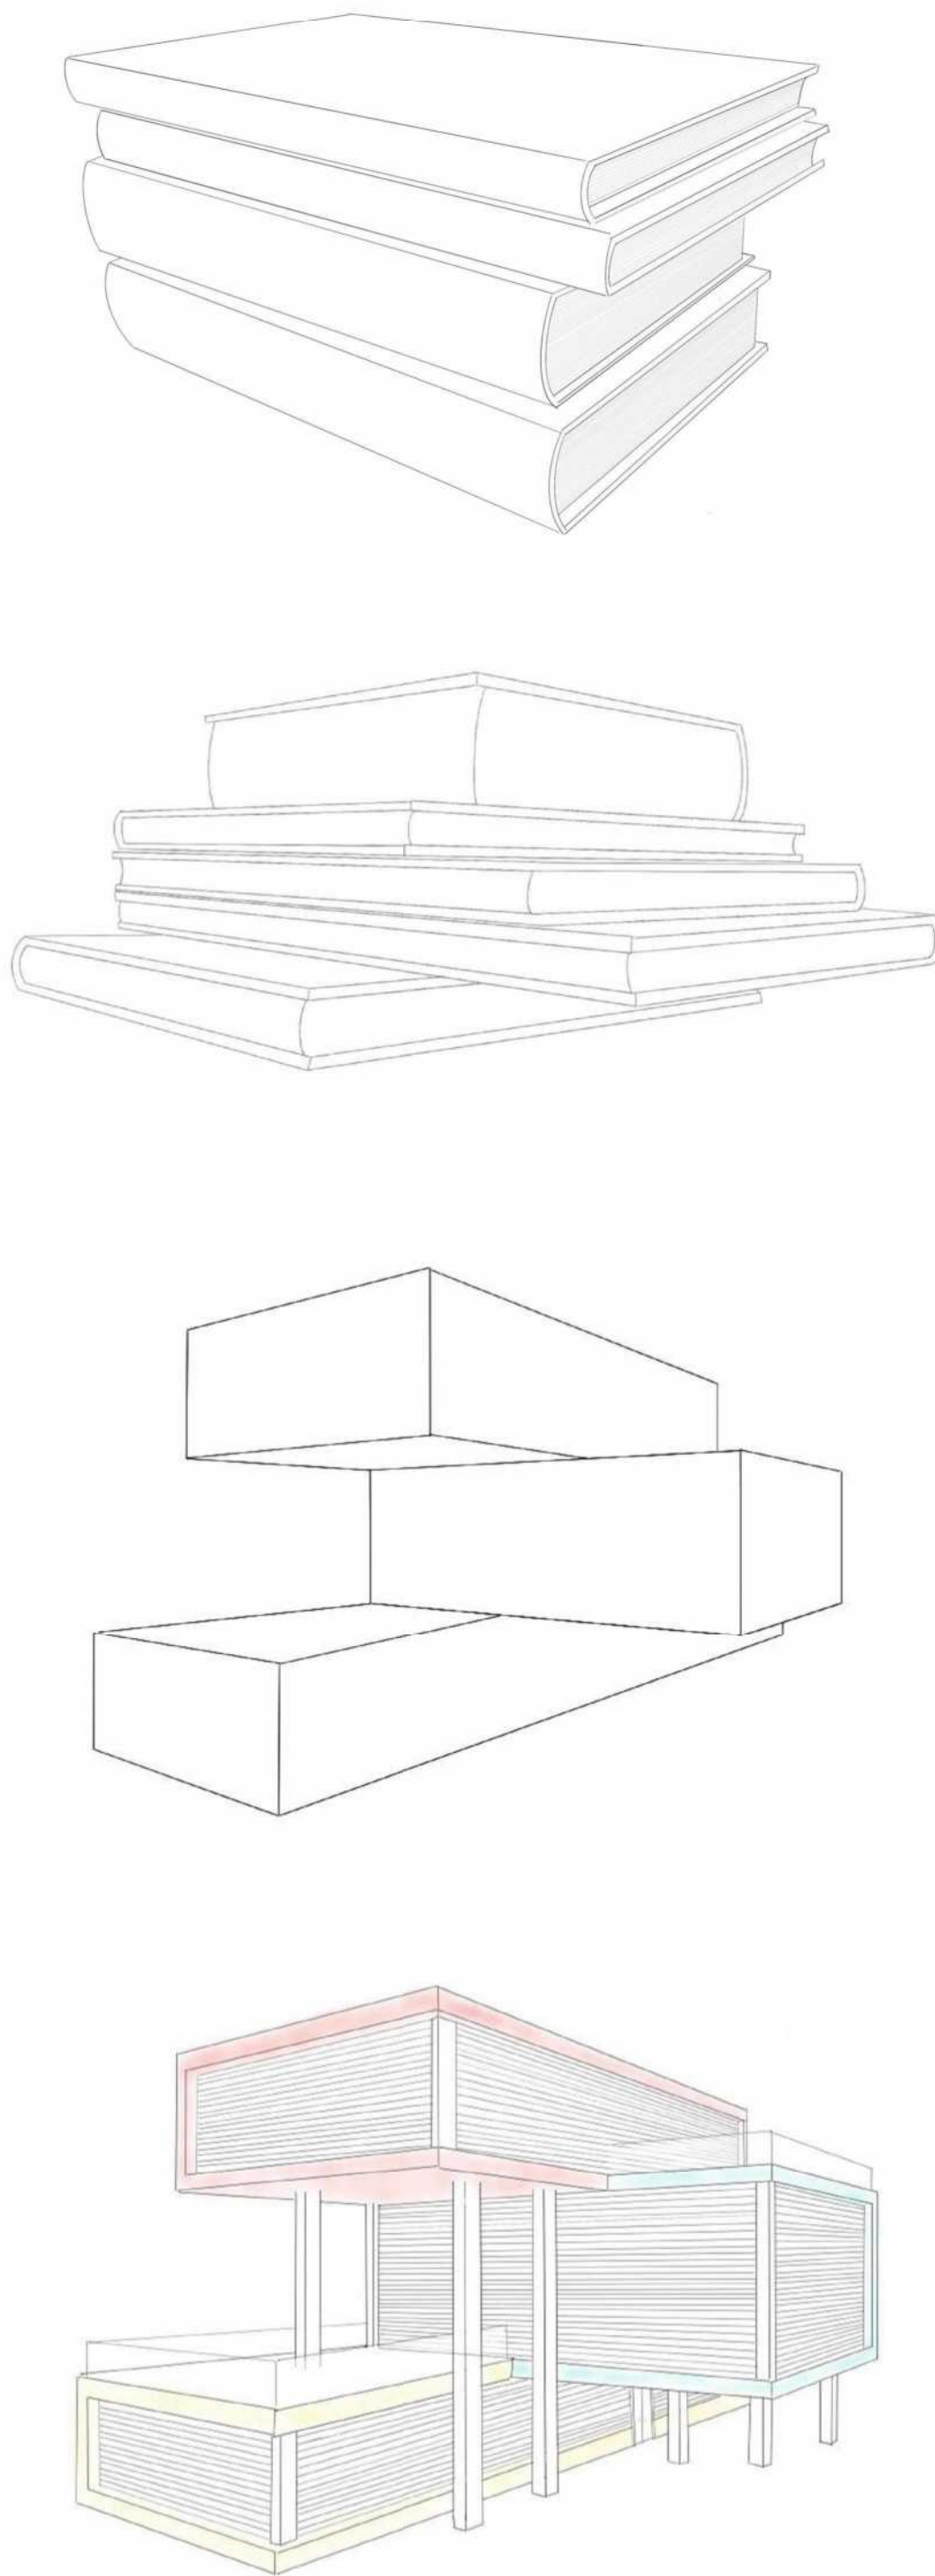

פרויקט גמר

ספרייה שכונתית בנווה שאנן

שם גליון

גליון תוכניות פרנטזיביות

מגישת הפרויקט

יעל וולף

מנחה: אדריכלית איילת ברטוב

ראש מגמה: אדריכל גיא אביקור

יועץ קונסטרוקציה: קונ' יסטיב שמחה


רשימת גליונות

1	גליון קונספט וסביבה
2	גליון תהליך עבודה ופיתוח שטח1:100
3	גליון תוכניות פרנטזיביות1:100
4	גליון תוכניות מפורטות1:100
5	גליון תוכנית גג1:100
6	גליון חתכים1:100
7	גליון חזיתות פרנטזיביות1:100
8	גליון חזיתות1:100
9	גליון תוכנית עבודה קומת קרקע1:50
10	גליון חתכים1:50
11	גליון חזיתות1:50
12	גליון מדרגות1:25
13	גליון פרטי מדרגות1:50
14	גליון פרטים א'1:5'
15	גליון פרטים ב'1:5'
16	גליון קונסטרוקציה1:100
17	גליון עיצוב פנים תוכניות וחומרים
18	גליון עיצוב פנים פריסות והדמיות
19	גליון עיצוב רהיט1:50 1:10
20	הדמיות


הערות:

• כל האלמנטים הקונסטרוקטיביים יהיו מחופים בצבע נגד בעירה על פי הנחיות קונסטרוקטור ויועץ בטיחות בגוון לה.א.

יחס לא צוין אחרת לה.א. - לפי בחירת אדריכל, אשר תתבצע בשטח לפני הביצוע.

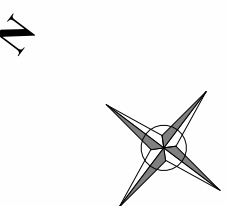


מס' גליון:	קני"מ:
3	1 : 100

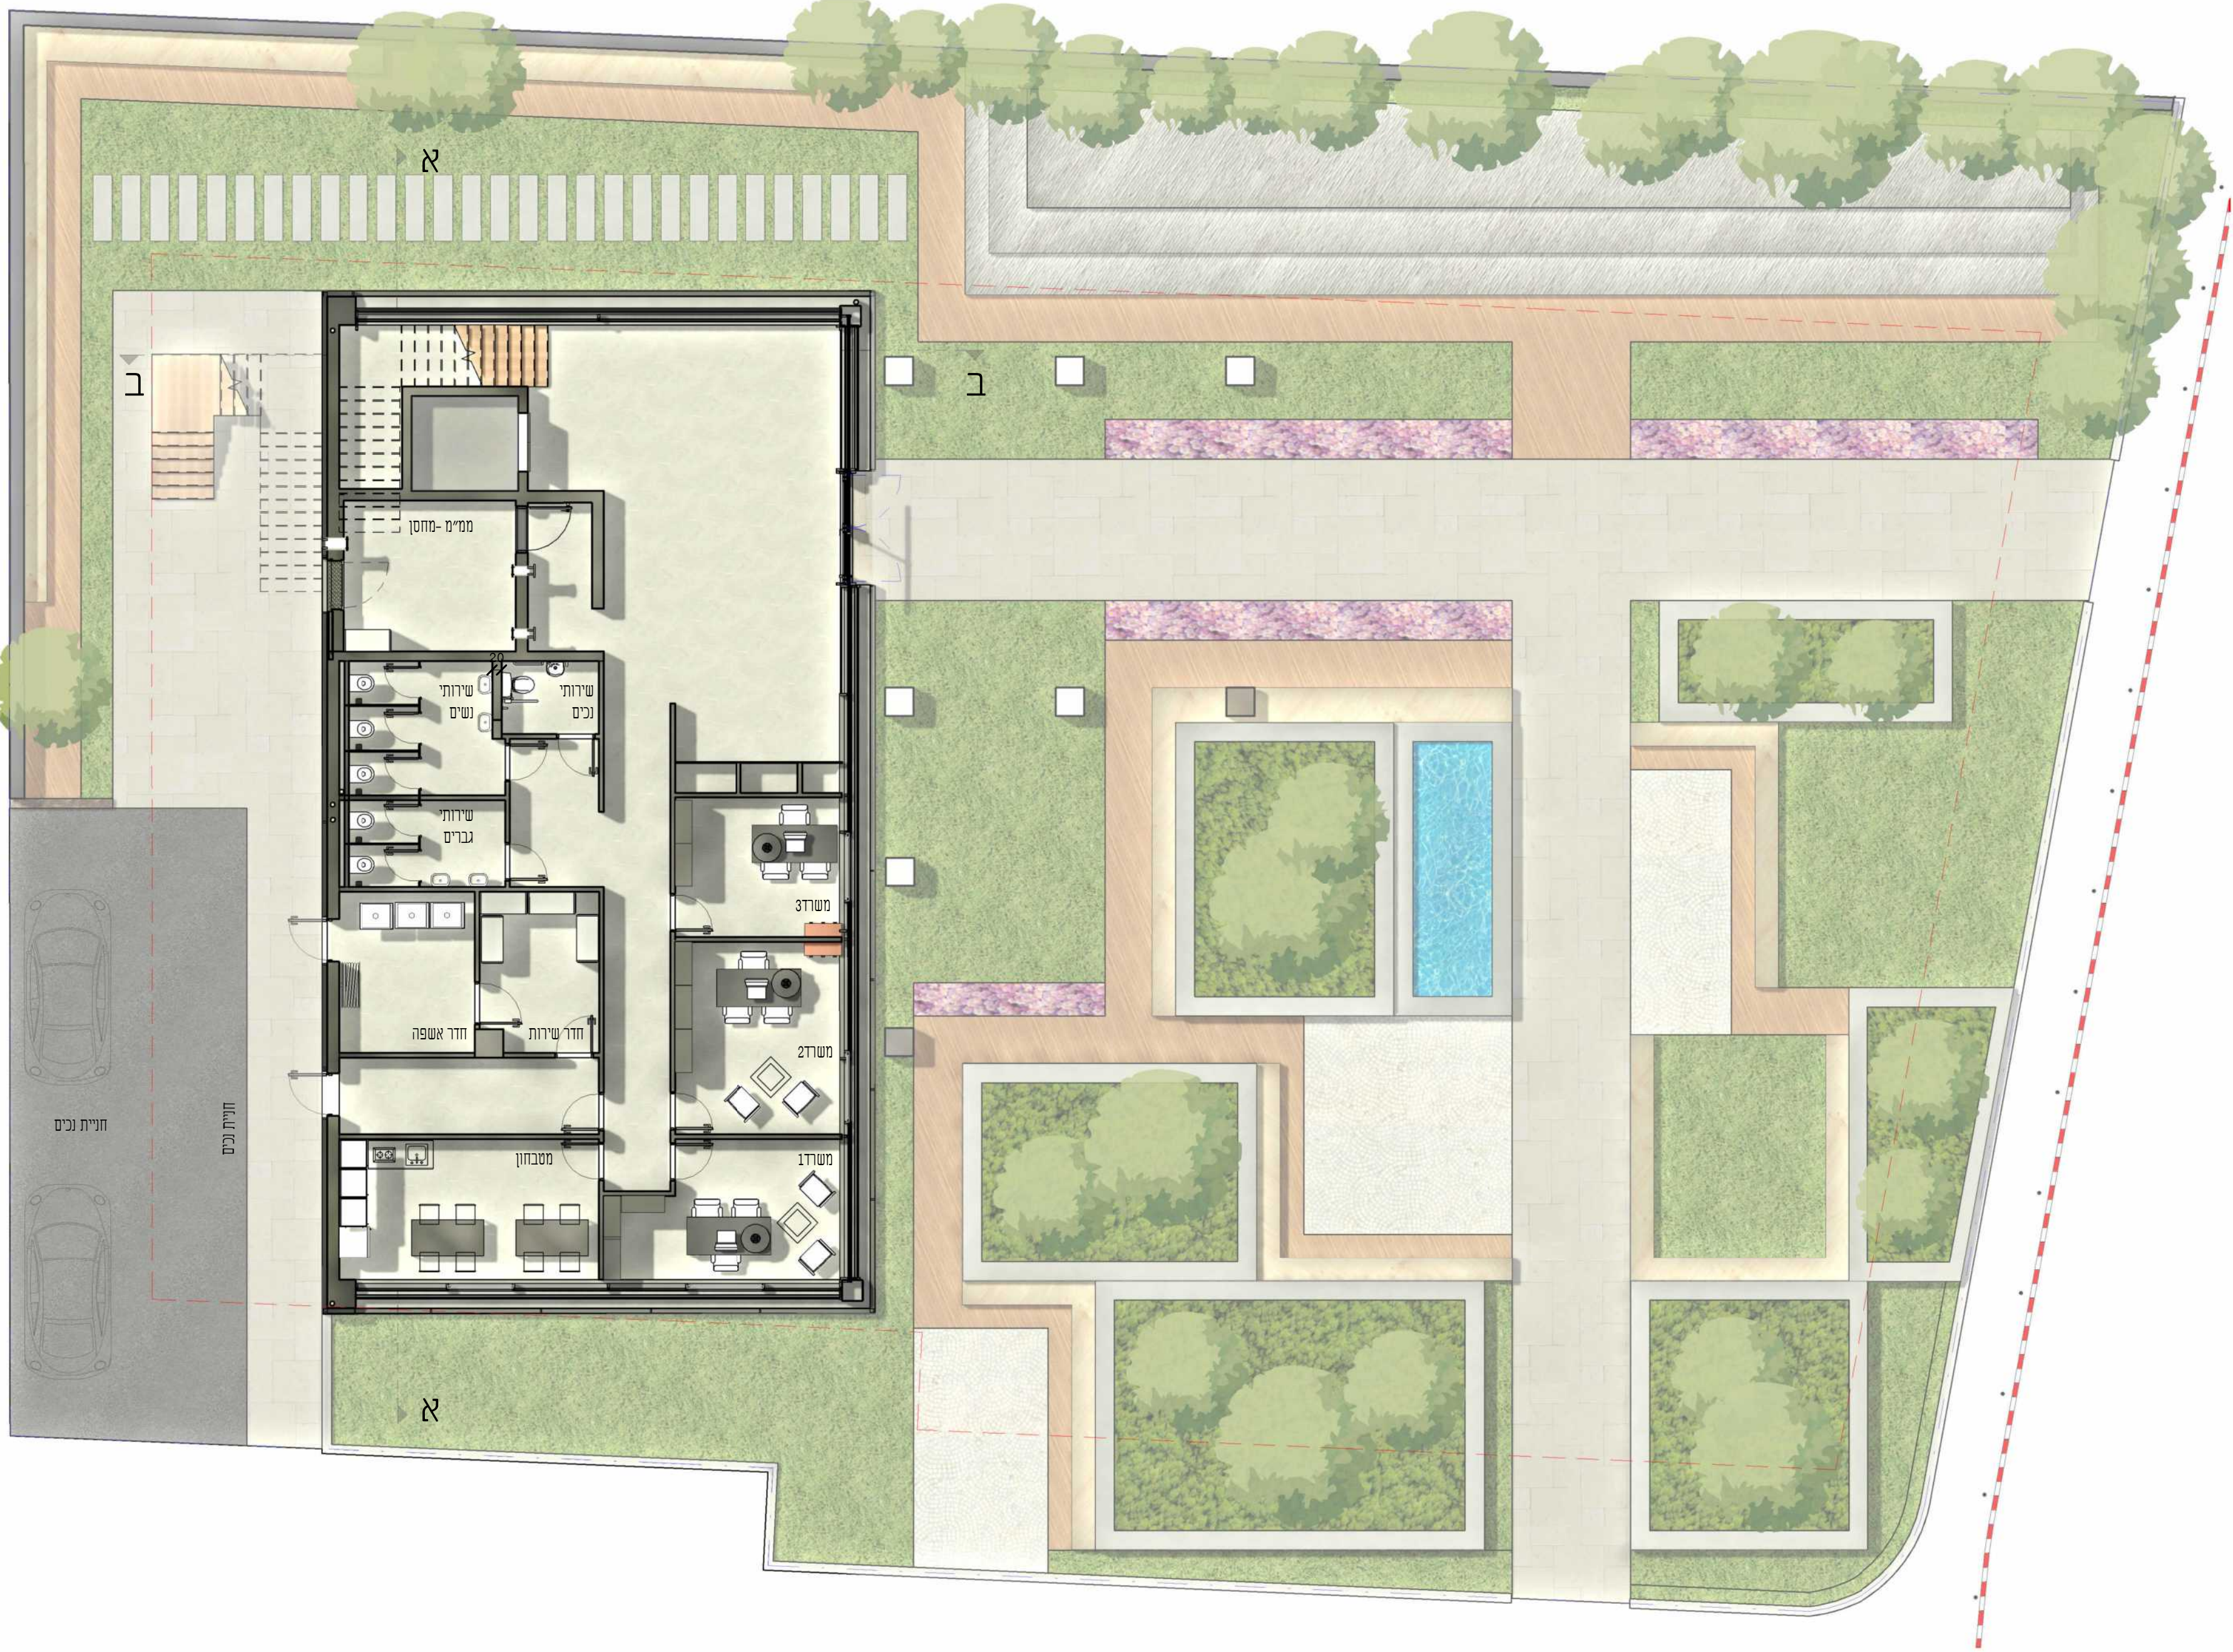

קרקע להמחשה
1:100



גומת גלריה להמחשה
1:100

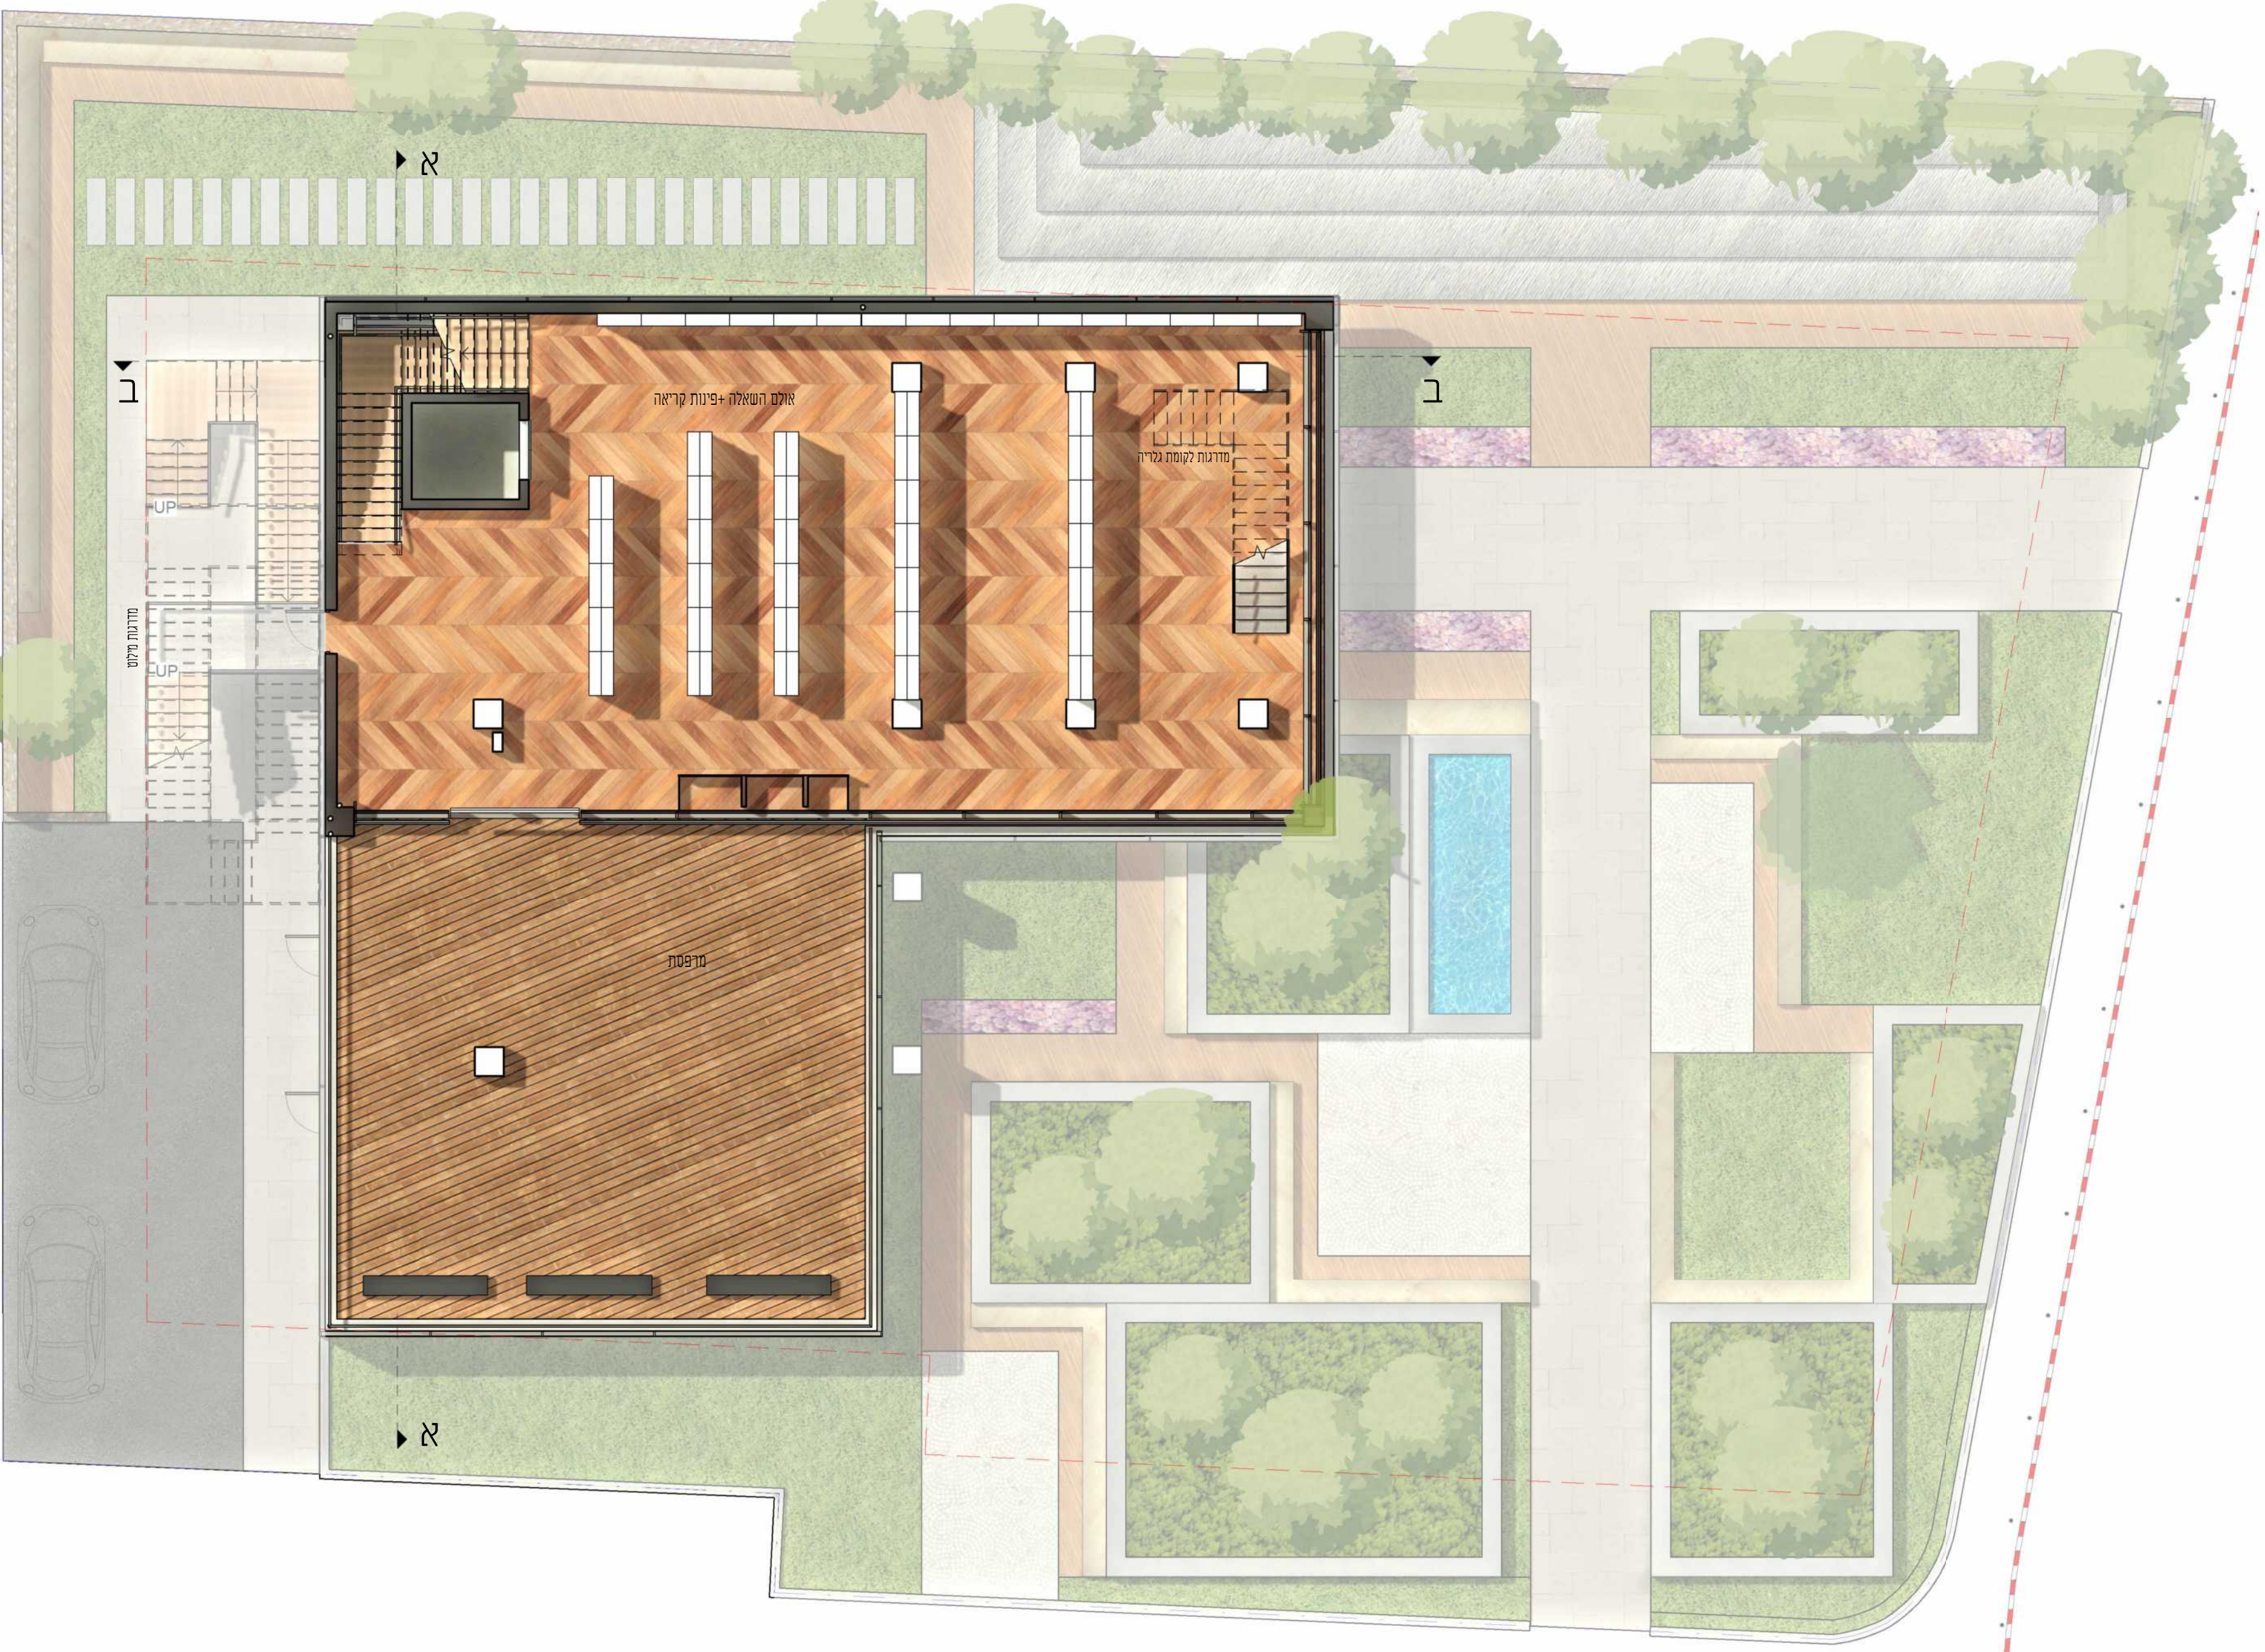

קומה א' להמחשה
1:100



קומה ב' להמחשה
1:100

פרויקט גמר

ספרייה שכונתית בנווה שאנן

שם גליון

תוכניות
1-100

מגישת הפרויקט

יעל וולף

מנחה: אדריכלית איילת ברטוב

ראש מגמה: אדריכל גיא אביקור

יועץ קונסטרוקציה: קוני יסיטי שמחה


רשימת גליונות

1	גליון קונסטט וסביבה
2	גליון תהליך עבודה ופיתוח שטח1:100
3	גליון תוכניות פרוטטיביות1:100
4	גליון תוכניות מפורטות1:100
5	גליון תוכנית גנגס1:100
6	גליון חתכים1:100
7	גליון חזיתות פרוטטיביות1:100
8	גליון חזיתות1:100
9	גליון תוכנית עבודה קומת קרקע1:50
10	גליון חתכים1:50
11	גליון חזיתות1:50
12	גליון מדרגות1:25
13	גליון פרטי מדרגות1:50
14	גליון פרטים א' 1:5'
15	גליון פרטים ב' 1:5'
16	גליון קונסטרוקציה1:100
17	גליון עיצוב פנים תוכנית וחומרים
18	גליון עיצוב פנים פריסות והדמיות
19	גליון עיצוב רהיטות1:10
20	הדמיות


הערות:

• כל האלמנטים הקונסטרוקטיביים יהיו מחופים בצבע נגד בעירה על פי הנחיות קונסטרוקטור ויועץ בטיחות בגוון להא.

יאלא צוין אחרת להא- לפי בחירת אדריכל, אשר תתבצע בשטח לפני הביצוע.

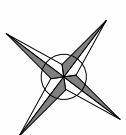


מס' גליון:	קנימ:
4	1 : 100

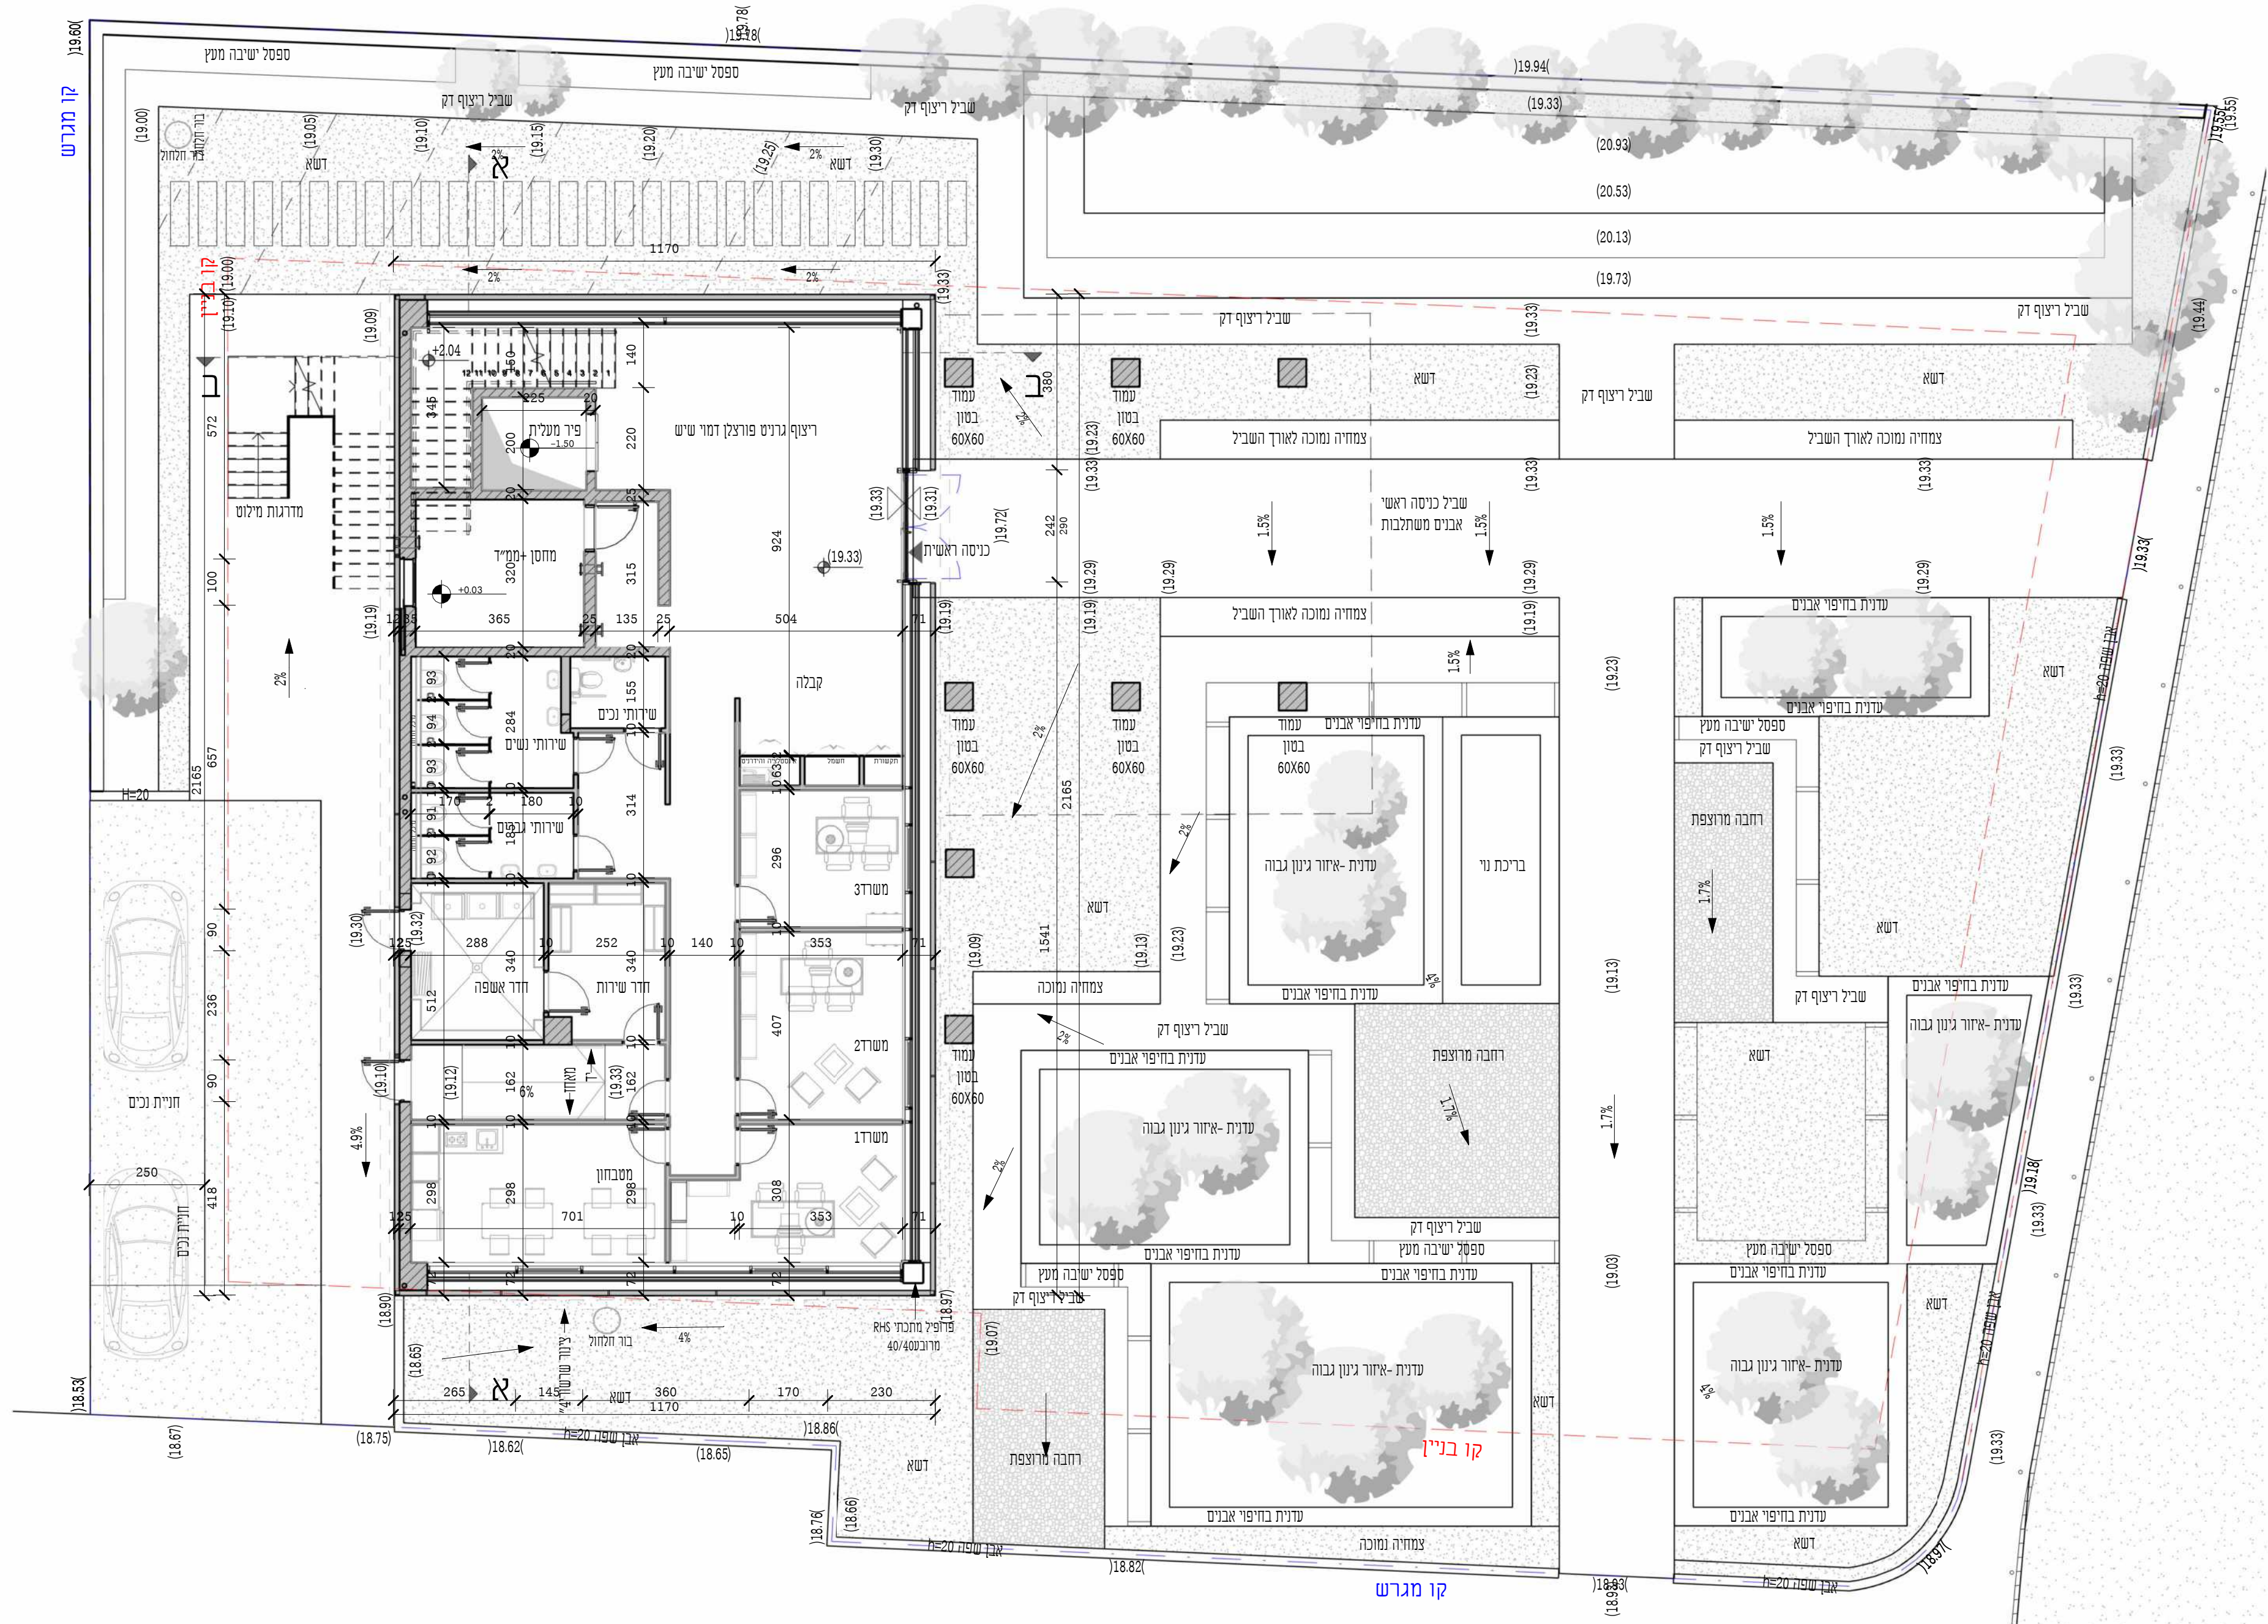


תוכנית קרקע

1:100

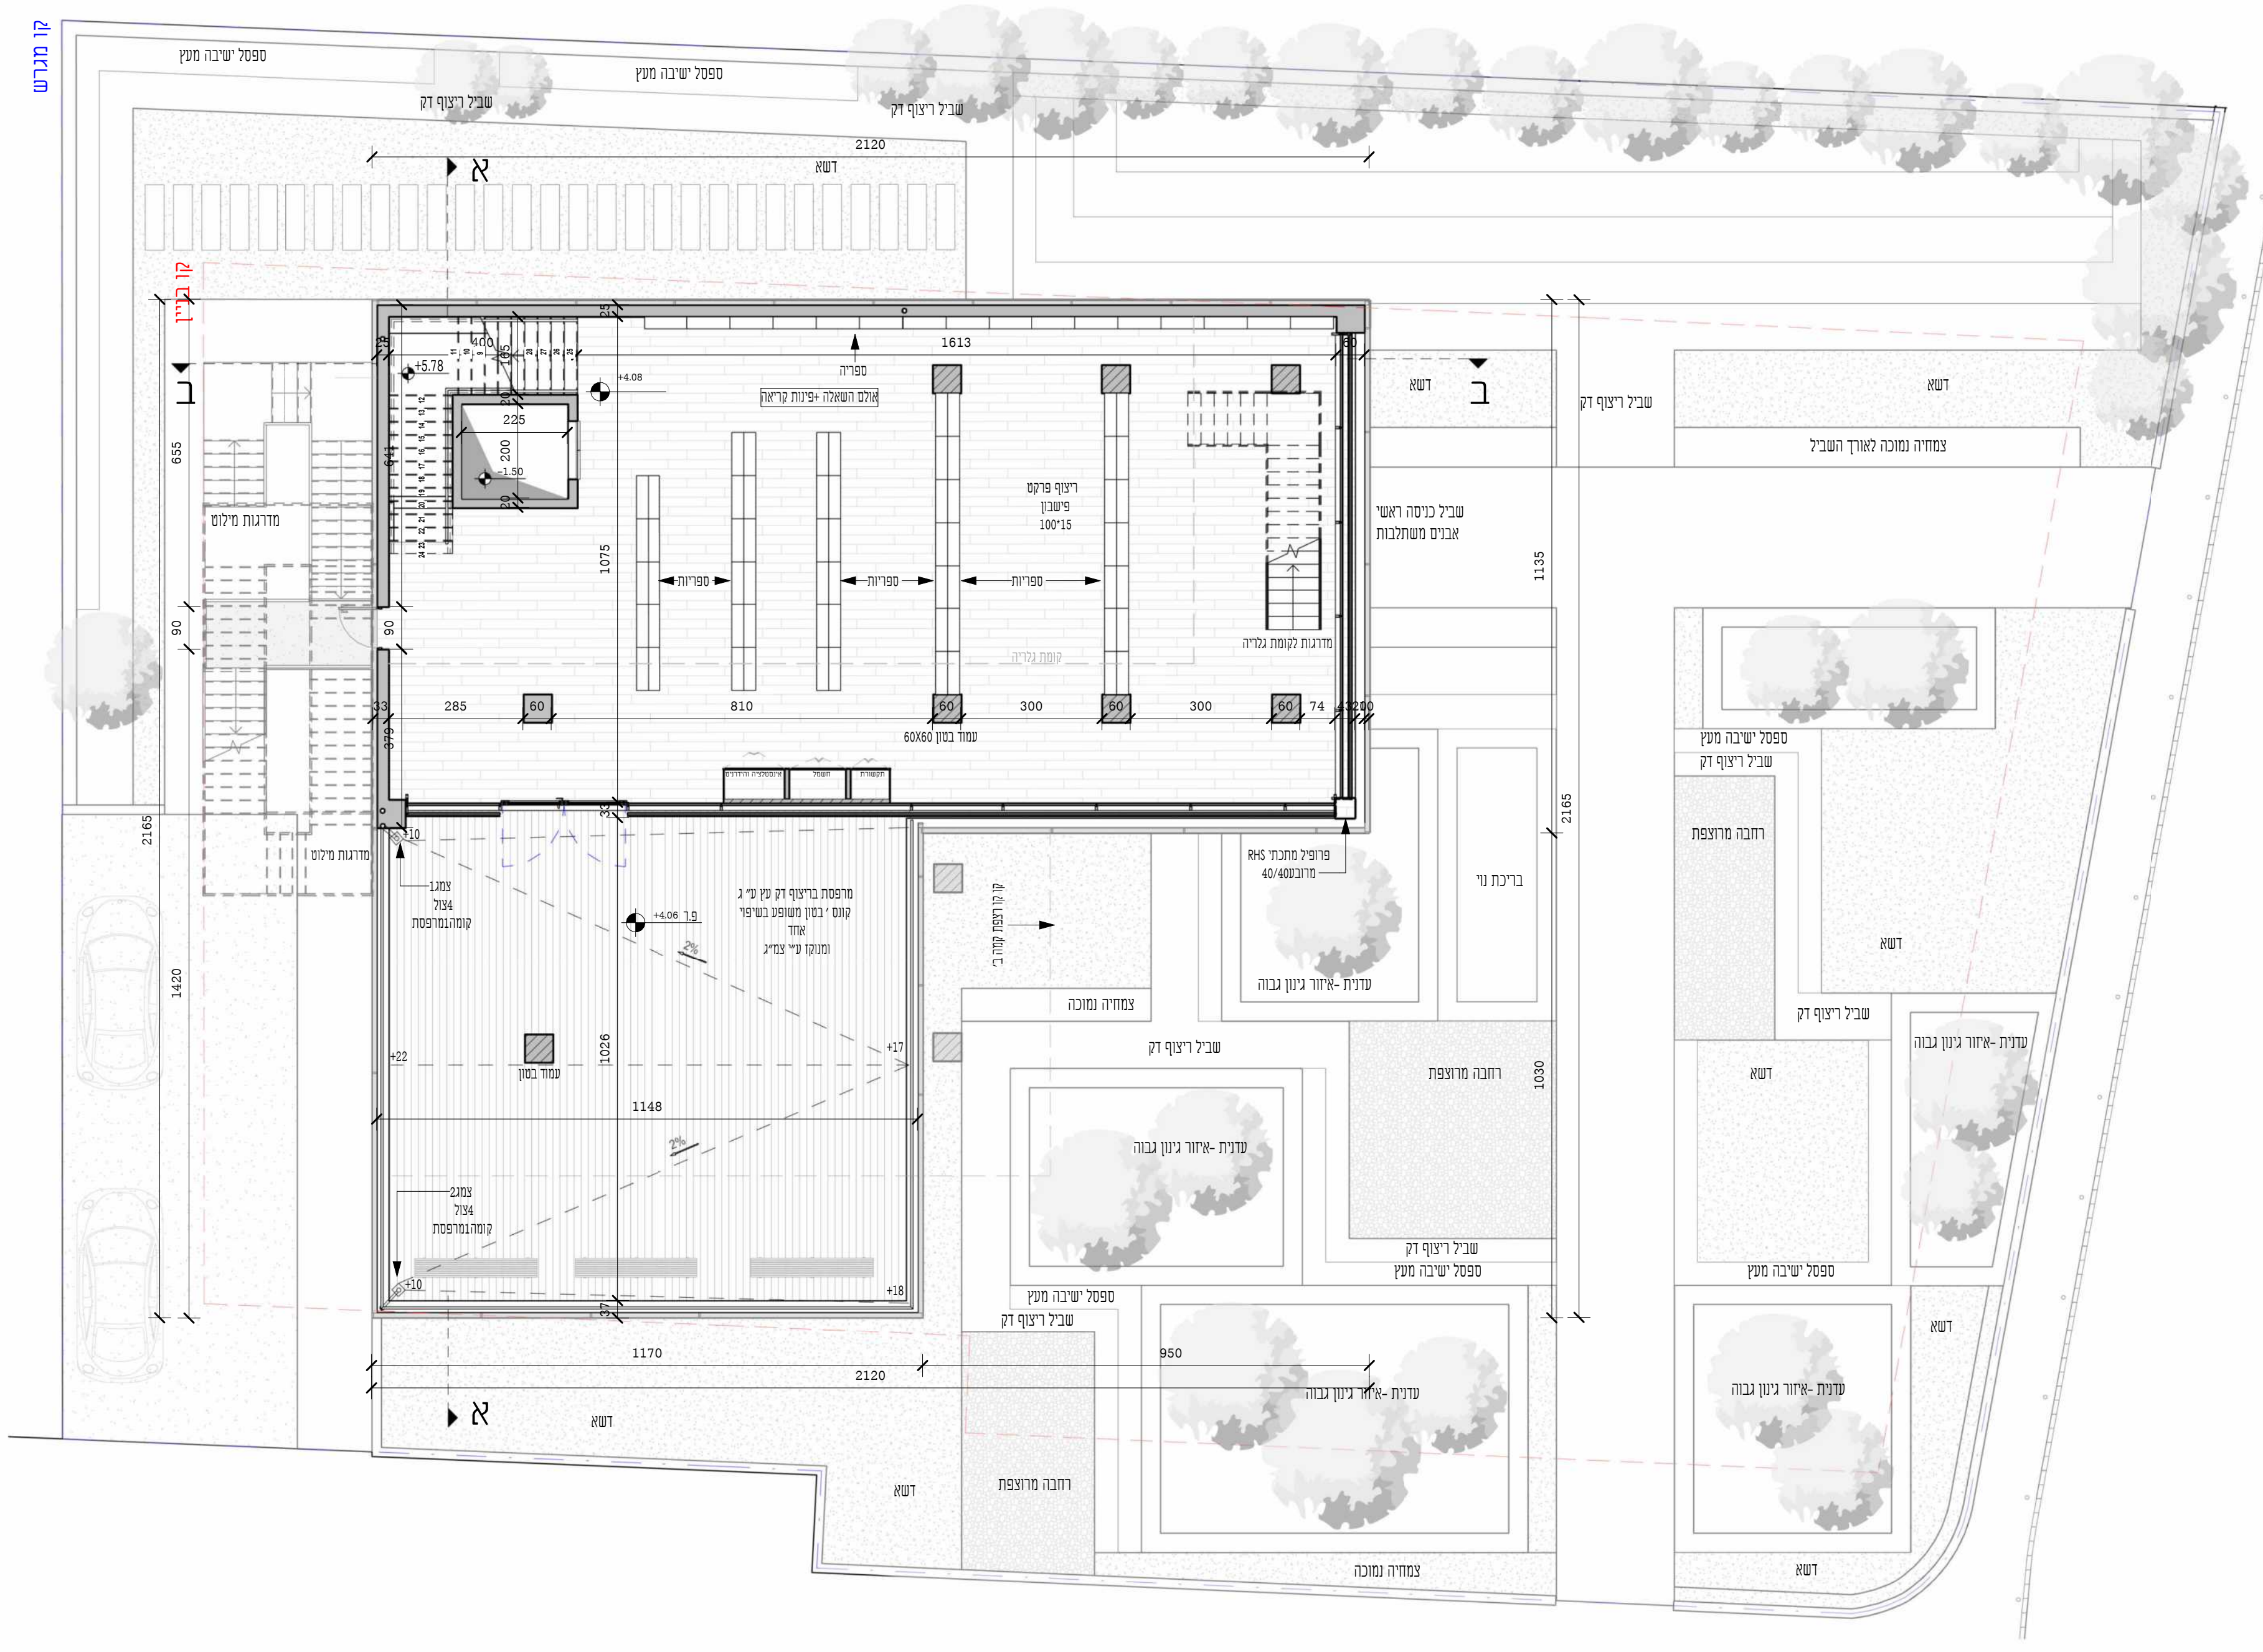


תוכנית קומה א'

1:100

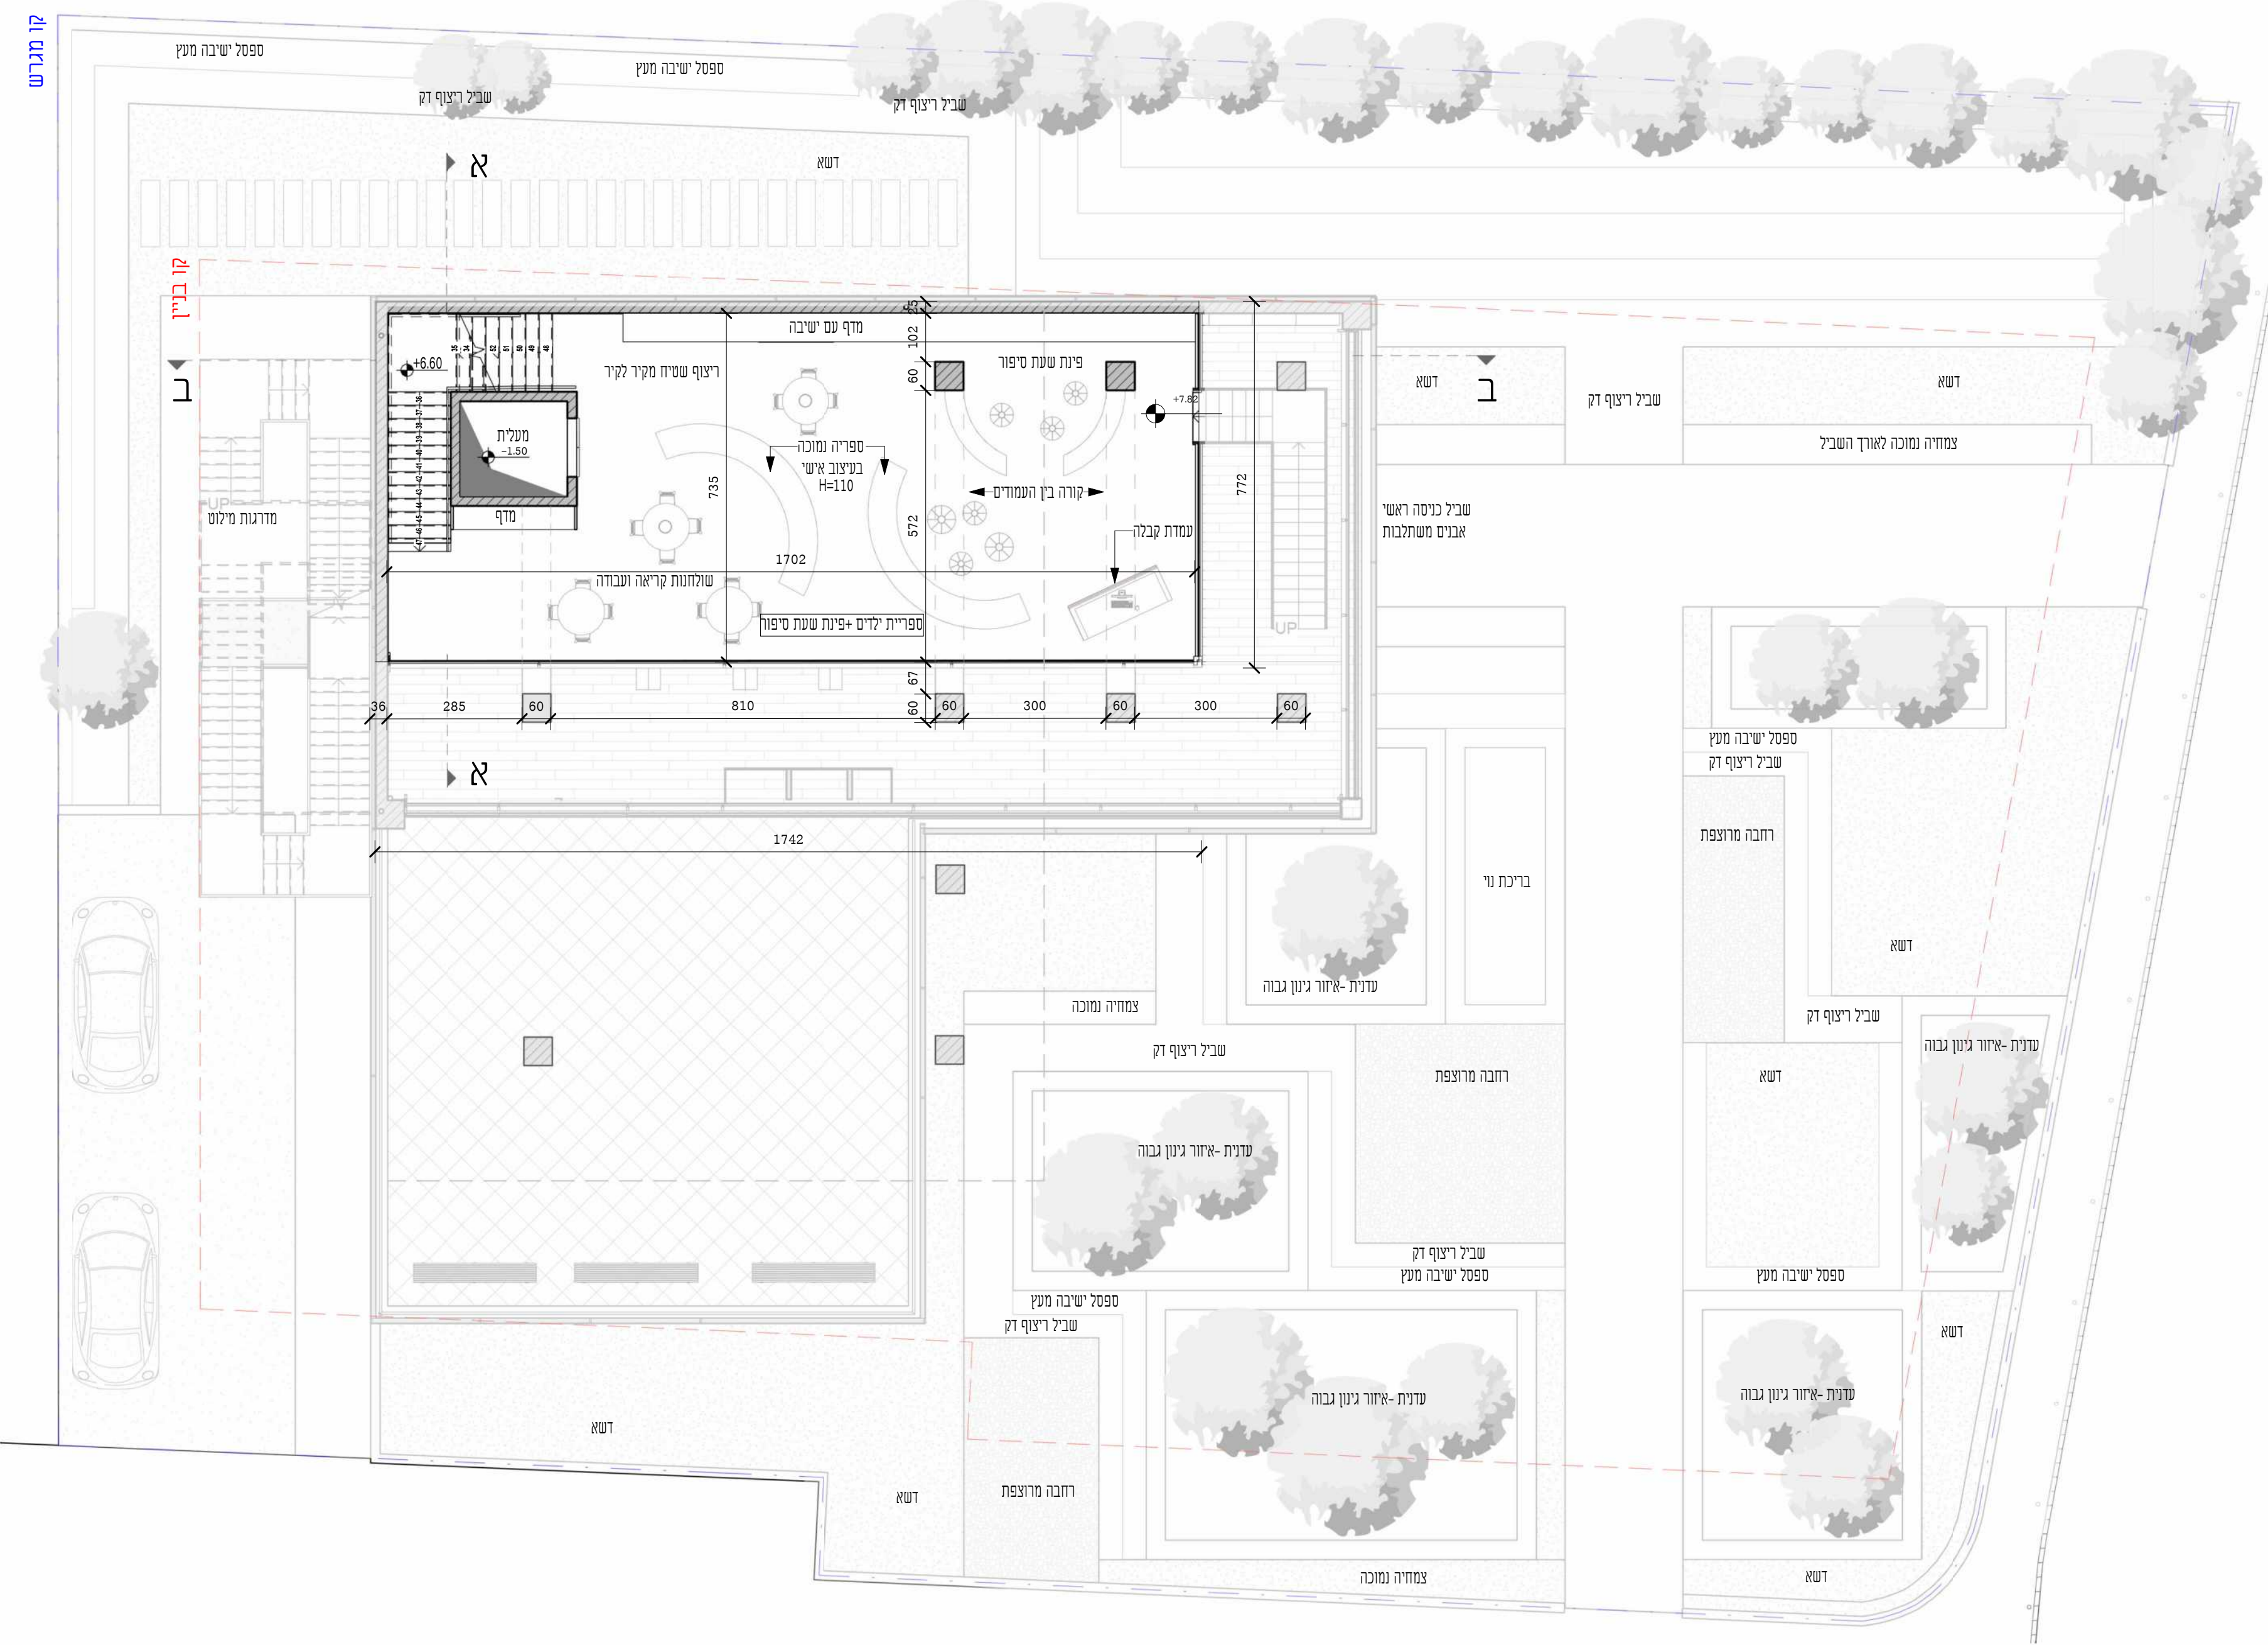

תוכנית קומת גלריה

1:100

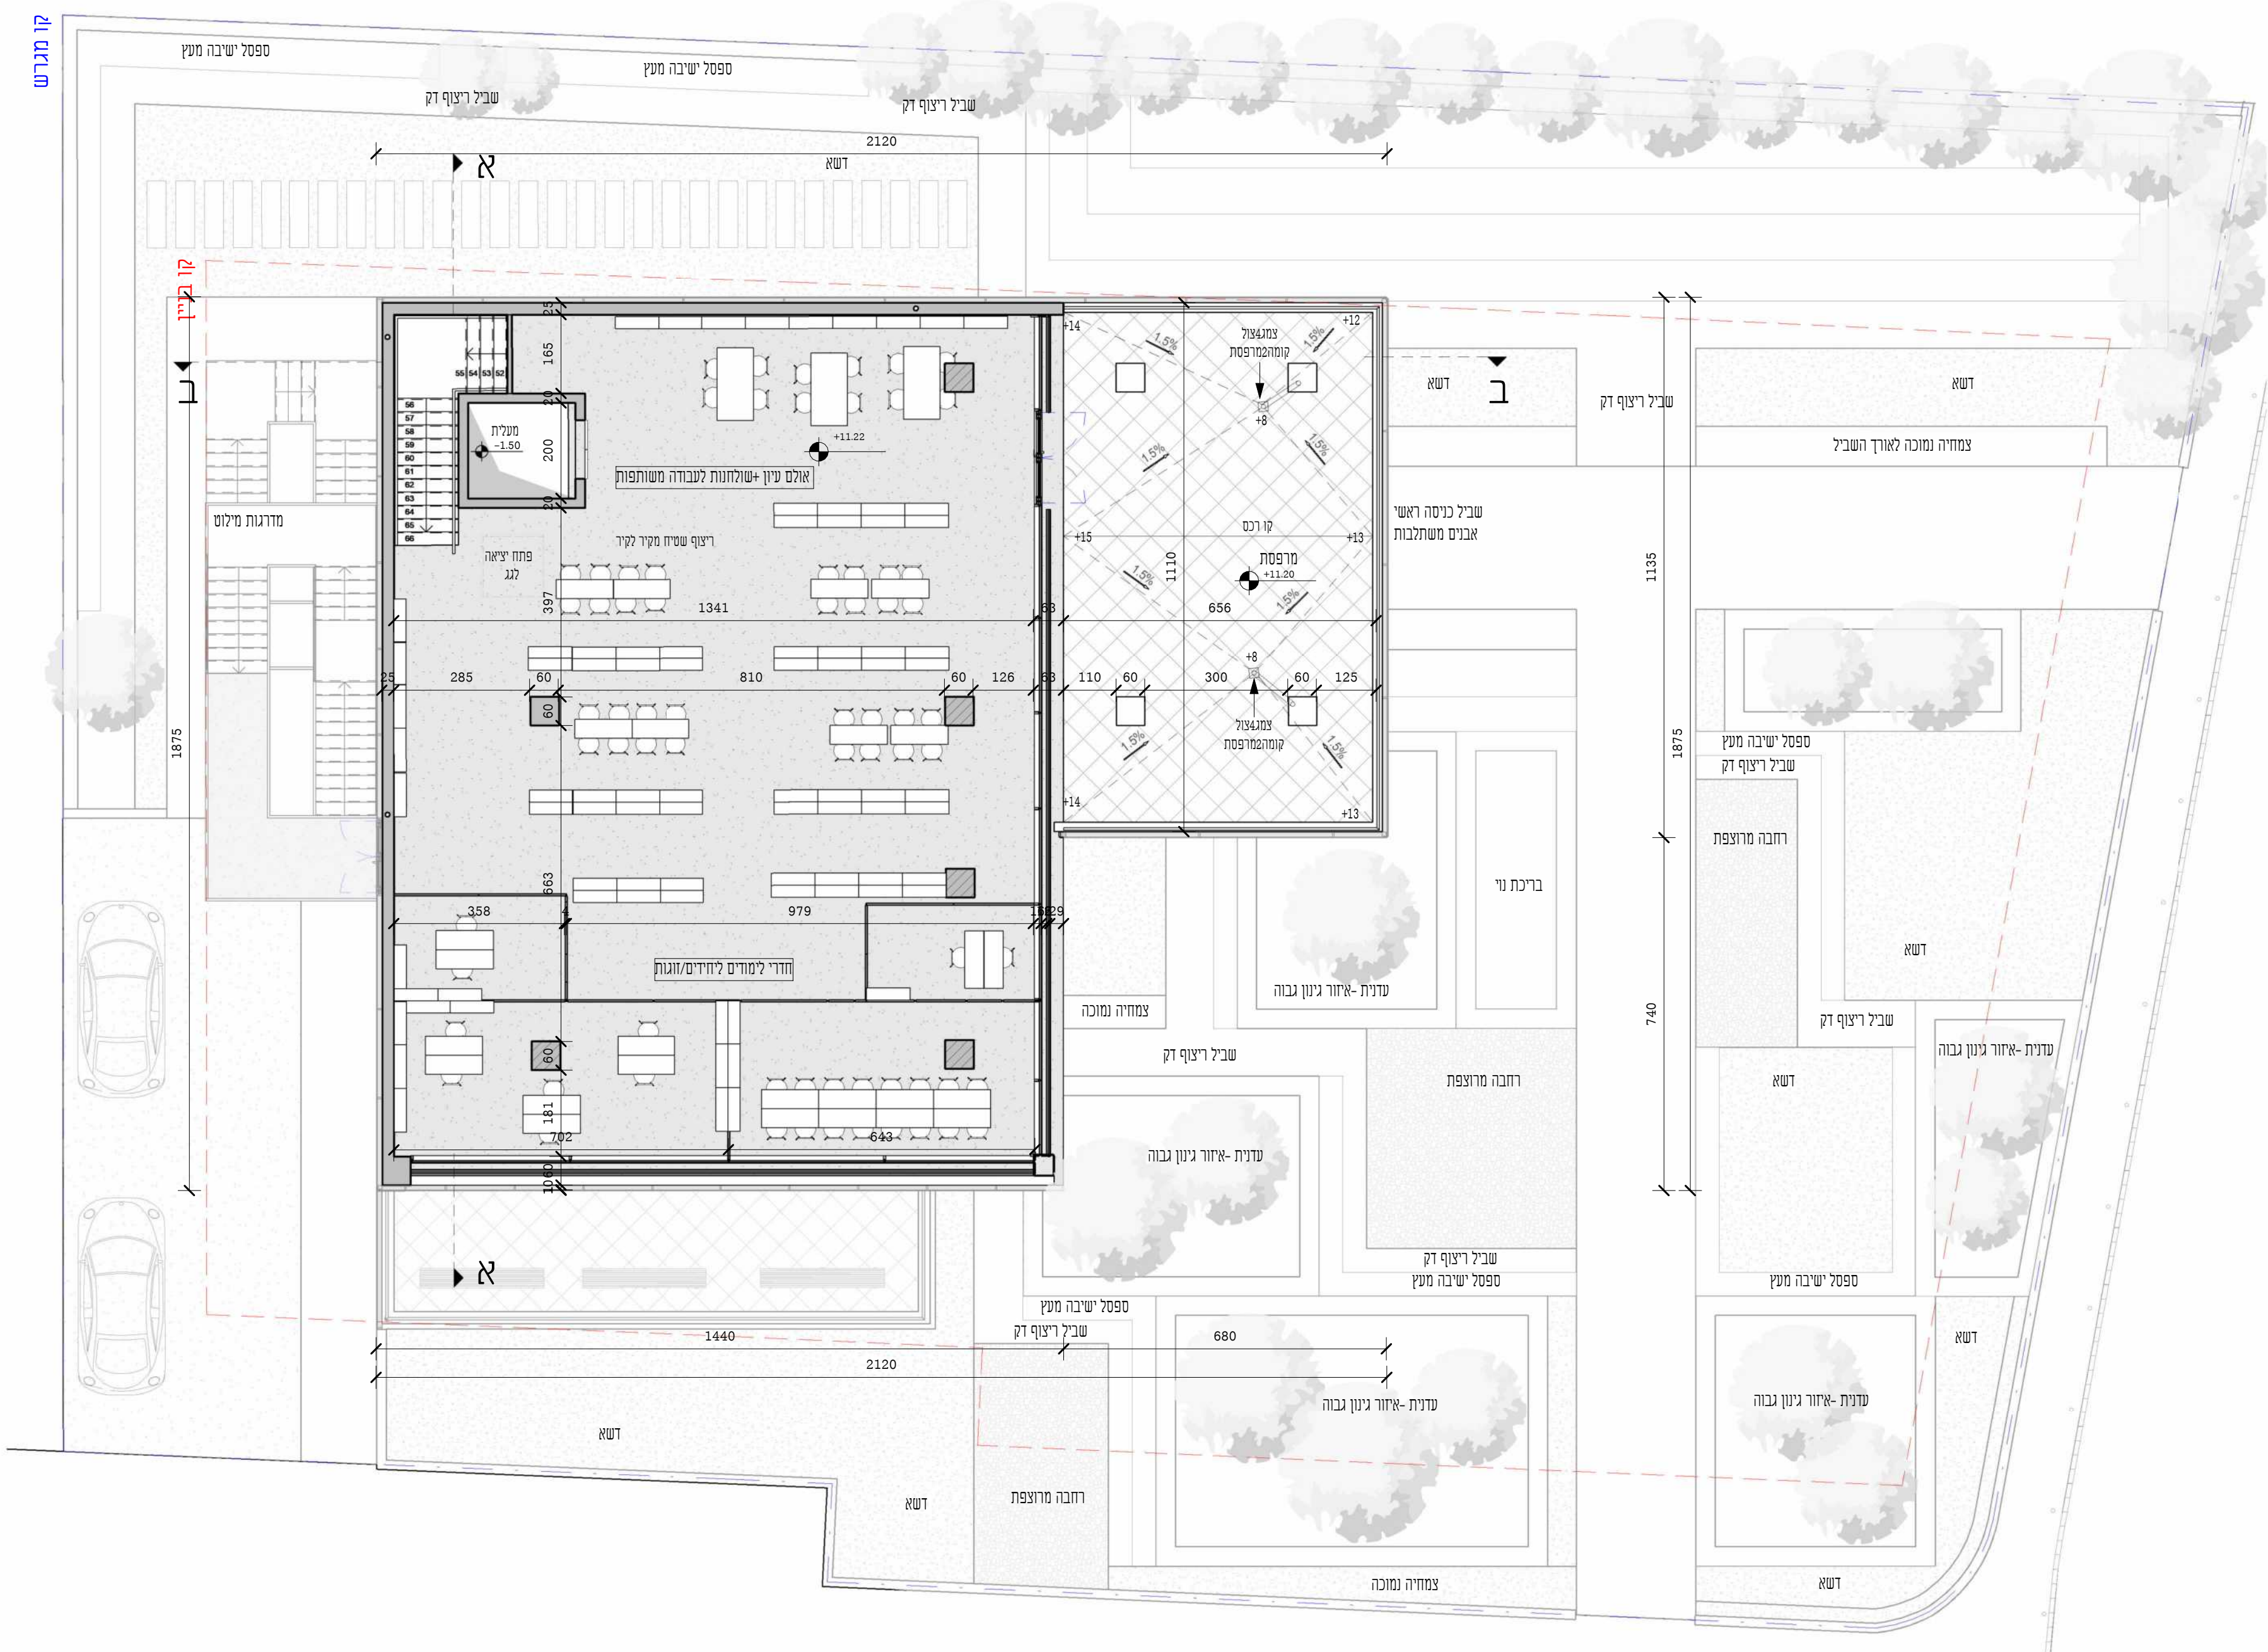

תוכנית קומה ב'

1:100

פרויקט גמר

ספרייה שכונתית בנווה שאנן

שם גליון

תוכנית גג
1-100

מגישת הפרויקט

יעל וולף

מנחה: אדריכלית איילת ברטוב

ראש מגמה: אדריכל גיא אביקור

יועץ קונסטרוקציה: קונו יסטיב שמחה


רשימת גליונות

גליון קונסטפט וסביבה	1
גליון תהליך עבודה ופיתוח שטח1:100	2
גליון תוכניות פרונטצ'יור1:100	3
גליון תוכניות מפורטות1:100	4
גליון תוכנית גג1:100	5
גליון חתכים1:100	6
גליון חזיתות פרונטצ'יור1:100	7
גליון חזיתות1:100	8
גליון תוכנית עבודה קומת קרקע1:50	9
גליון חתכים1:50	10
גליון חזיתות1:50	11
גליון מדרגות1:25	12
גליון פרטי מדרגות1:5	13
גליון פרטים א'1:5	14
גליון פרטים ב'1:5	15
גליון קונסטרוקציה1:100	16
גליון עיצוב פנים תוכנית וחומרים	17
גליון עיצוב פנים פריסות והדמיות	18
גליון עיצוב רהיט:1:10 1:5	19
הדמיות	20


הערות:

• כל האלמנטים הקונסטרוקטיביים יהיו מחופים בצבע נגד בעירה על פי הנחיות קונסטרוקטור ויועץ בטיחות בגוון לה.א.

יאם לא צוין אחרת לה.א.- לפי בחירת אדריכל, אשר תתבצע בשטח לפני הביצוע.

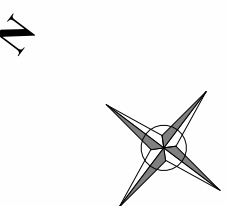

מס' גליון:	קני"מ:
5	1 : 100

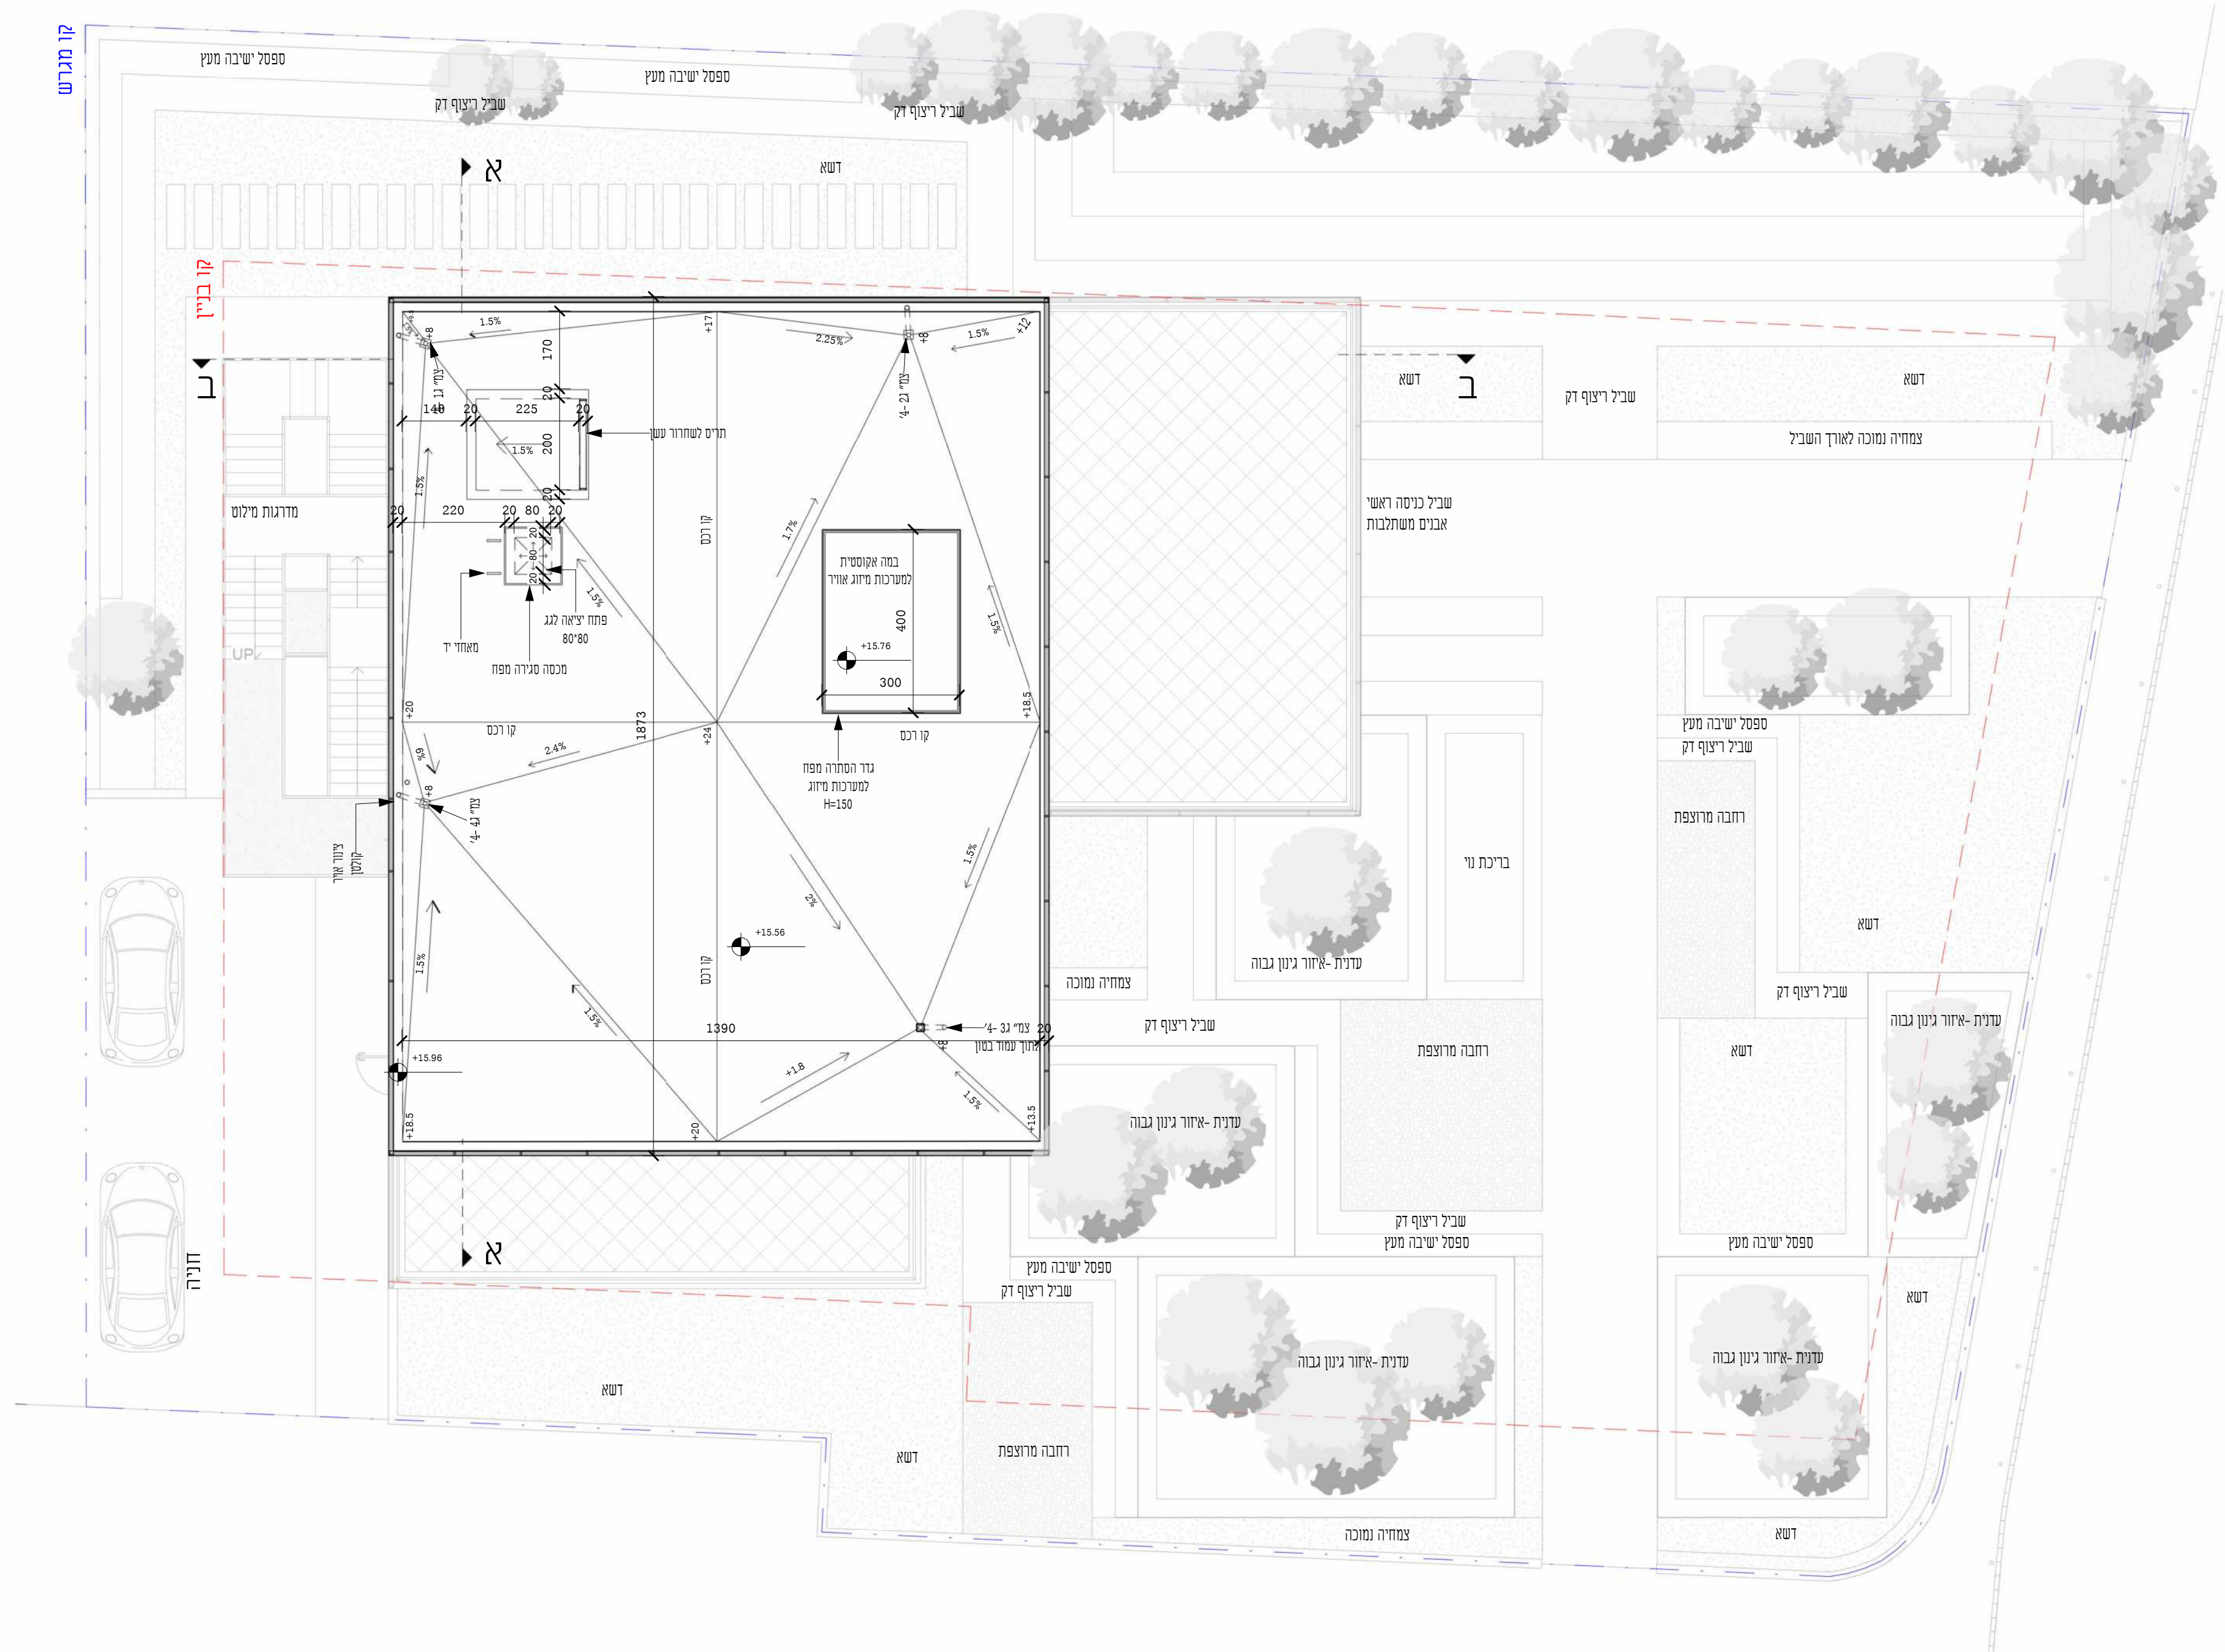

תוכנית גגות
1:100



פרויקט גמר

ספרייה שכונתית בנווה שאנן

שם גליון

חתכים
1-100

מגישת הפרויקט

יעל וולף

מנחה: אדריכלית איילת ברטוב

ראש מגמה: אדריכל גיא אביקור

יועץ קונסטרוקציה: קונו יסטיב שמחה


רשימת גליונות

גליון קונסטפט וסביבה	1
גליון תהליך עבודה ופיתוח שטח1:100	2
גליון תוכניות פרונטסיביות1:100	3
גליון תוכניות מפורטות1:100	4
גליון תוכנית גג1:100	5
גליון חתכים1:100	6
גליון חזיתות פרונטסיביות1:100	7
גליון חזיתות1:100	8
גליון תוכנית עבודה קומת קרקע1:50	9
גליון חתכים1:50	10
גליון חזיתות1:50	11
גליון מדרגות1:25	12
גליון פרטי מדרגות1:5	13
גליון פרטים א'1:5	14
גליון פרטים ב'1:5	15
גליון קונסטרוקציה1:100	16
גליון עיצוב פנים תוכנית וחומרים	17
גליון עיצוב פנים פריסת והדמיות	18
גליון עיצוב רהיט1:10	19
הדמיות	20

הערות:

* כל האלמנטים הקונסטרוקטיביים יהיו מחופים בצבע נגד בעירה על פי הנחיות קונסטרוקטור יועץ בטיחות בגוון להא.


יאלא צוין אחרת להא. לפי בחירת אדריכל, אשר תתבצע בשטח לפני הביצוע.

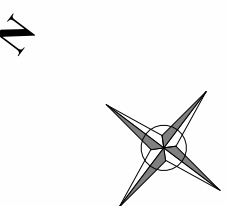


מס' גליון:	קנימ:
6	1 : 100




חתך ב-ב' להמחשה
1:100

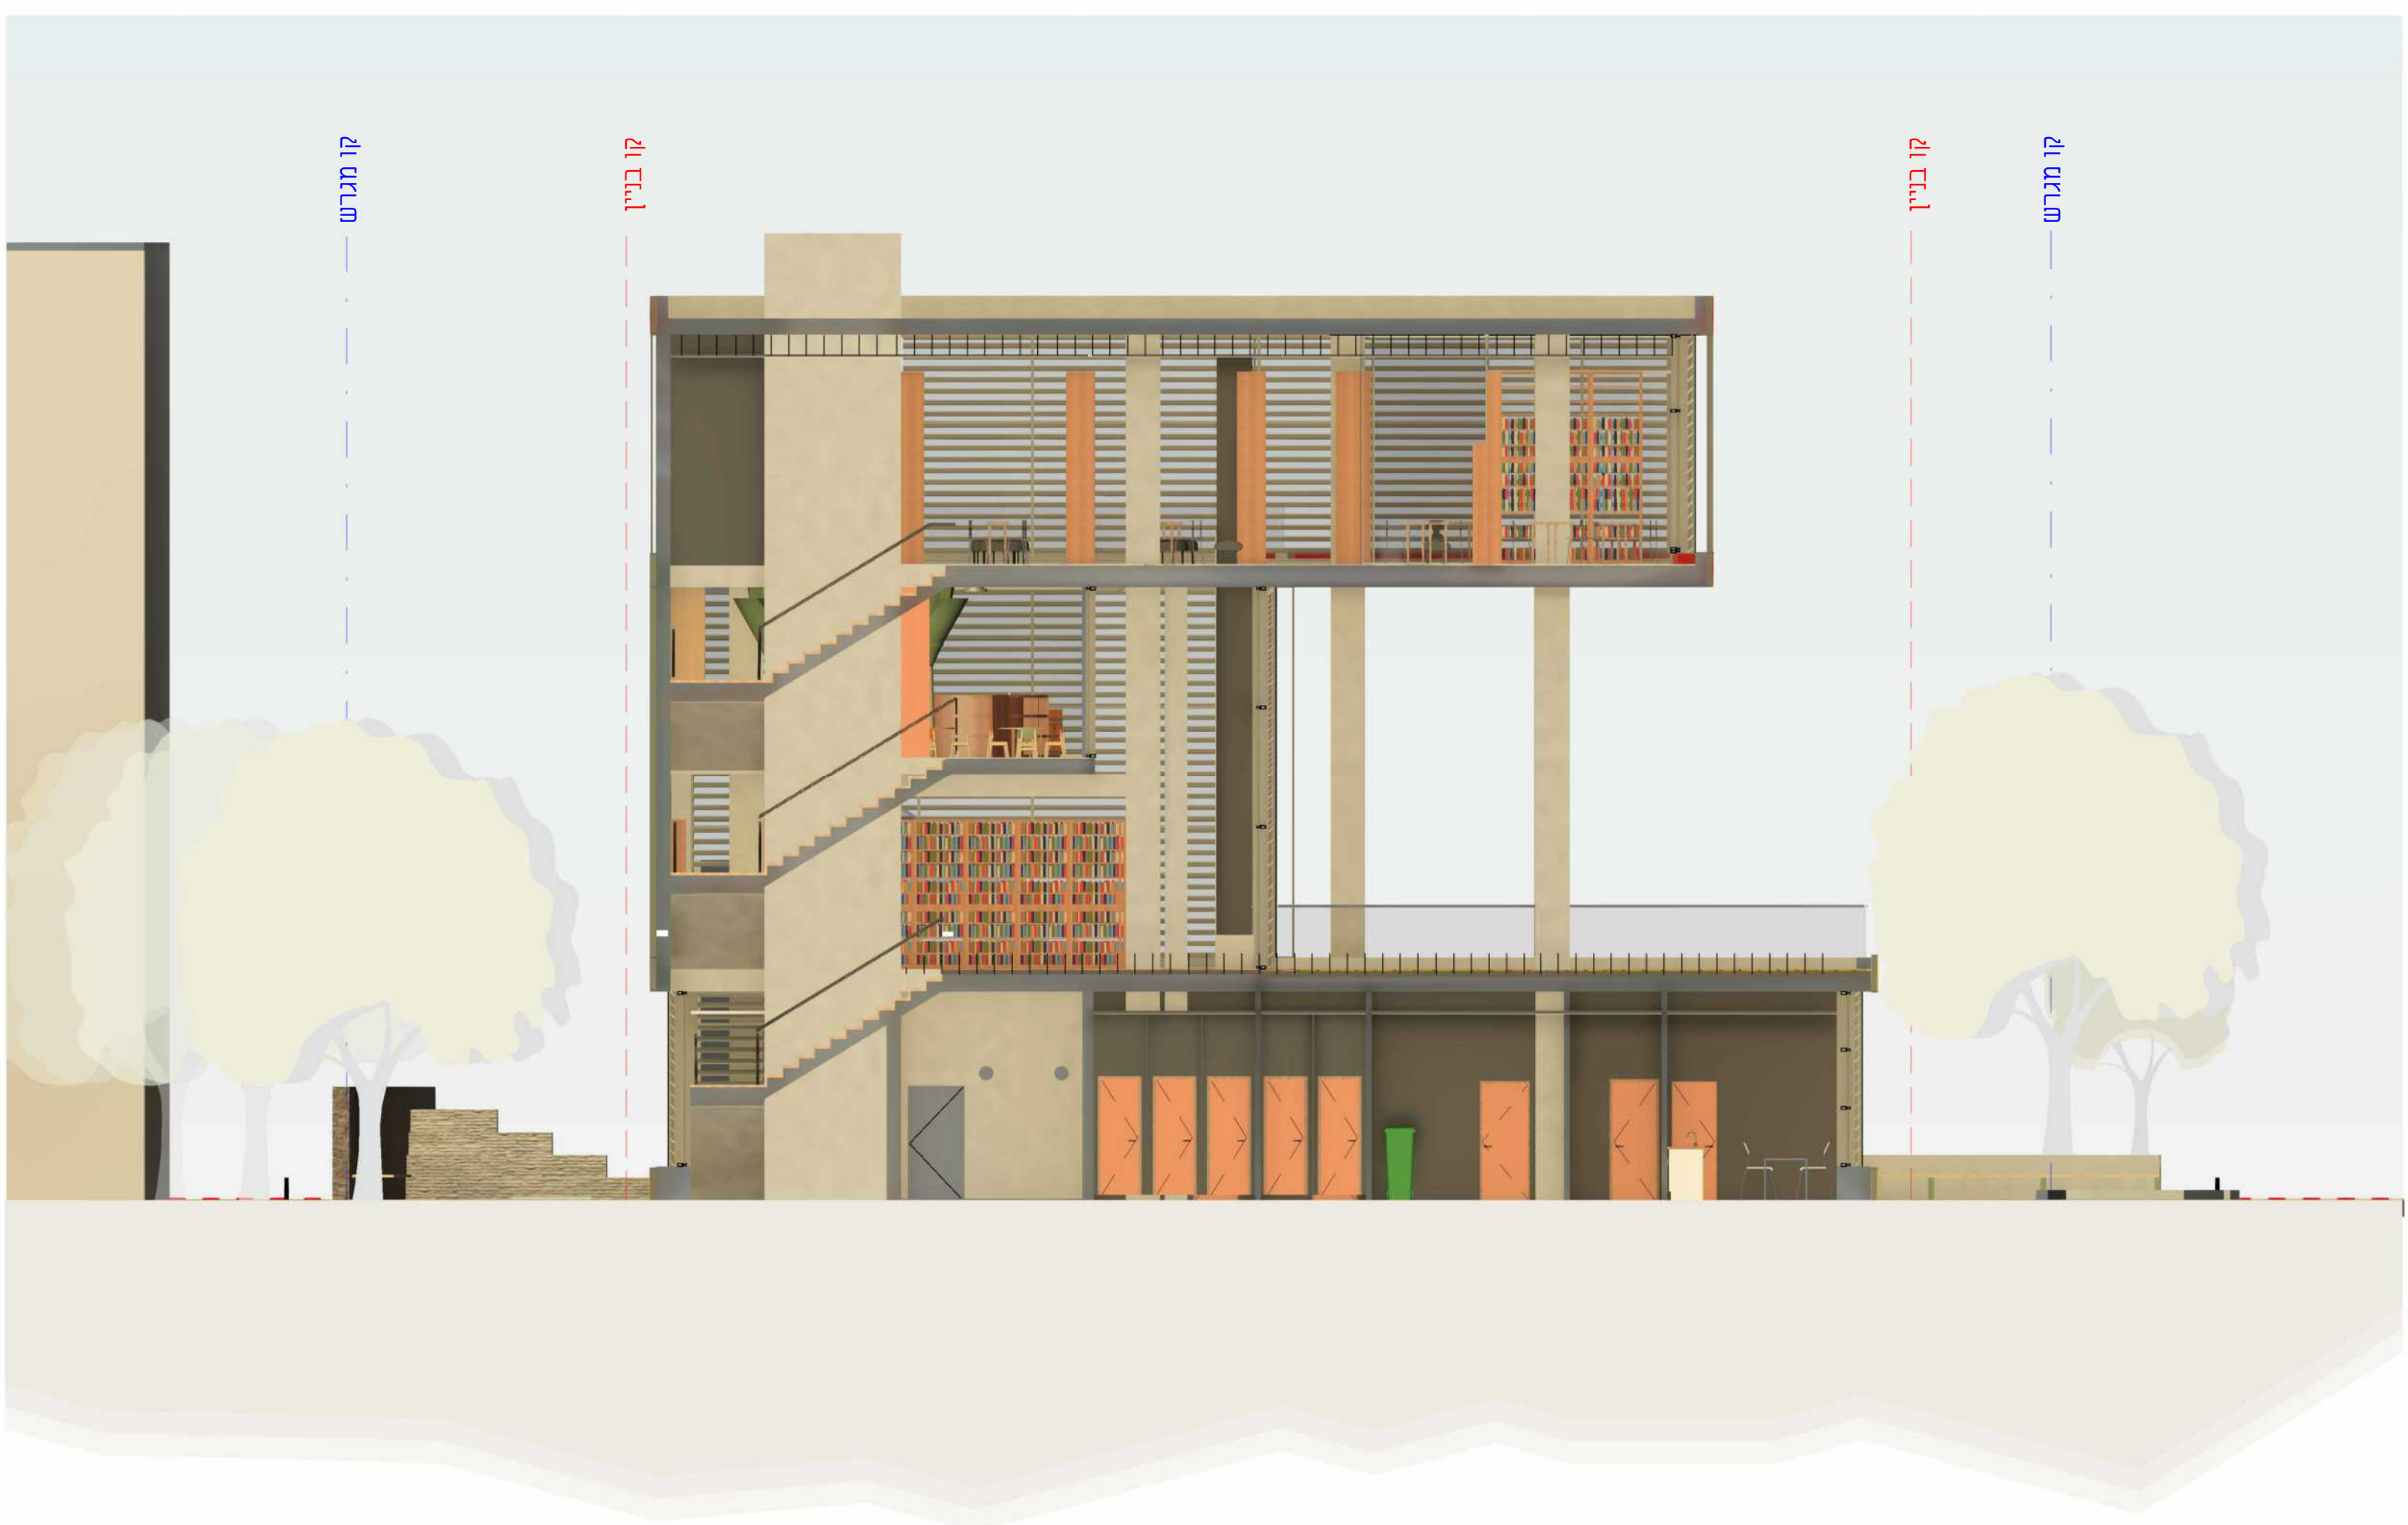

חתך א-א' להמחשה
1:100

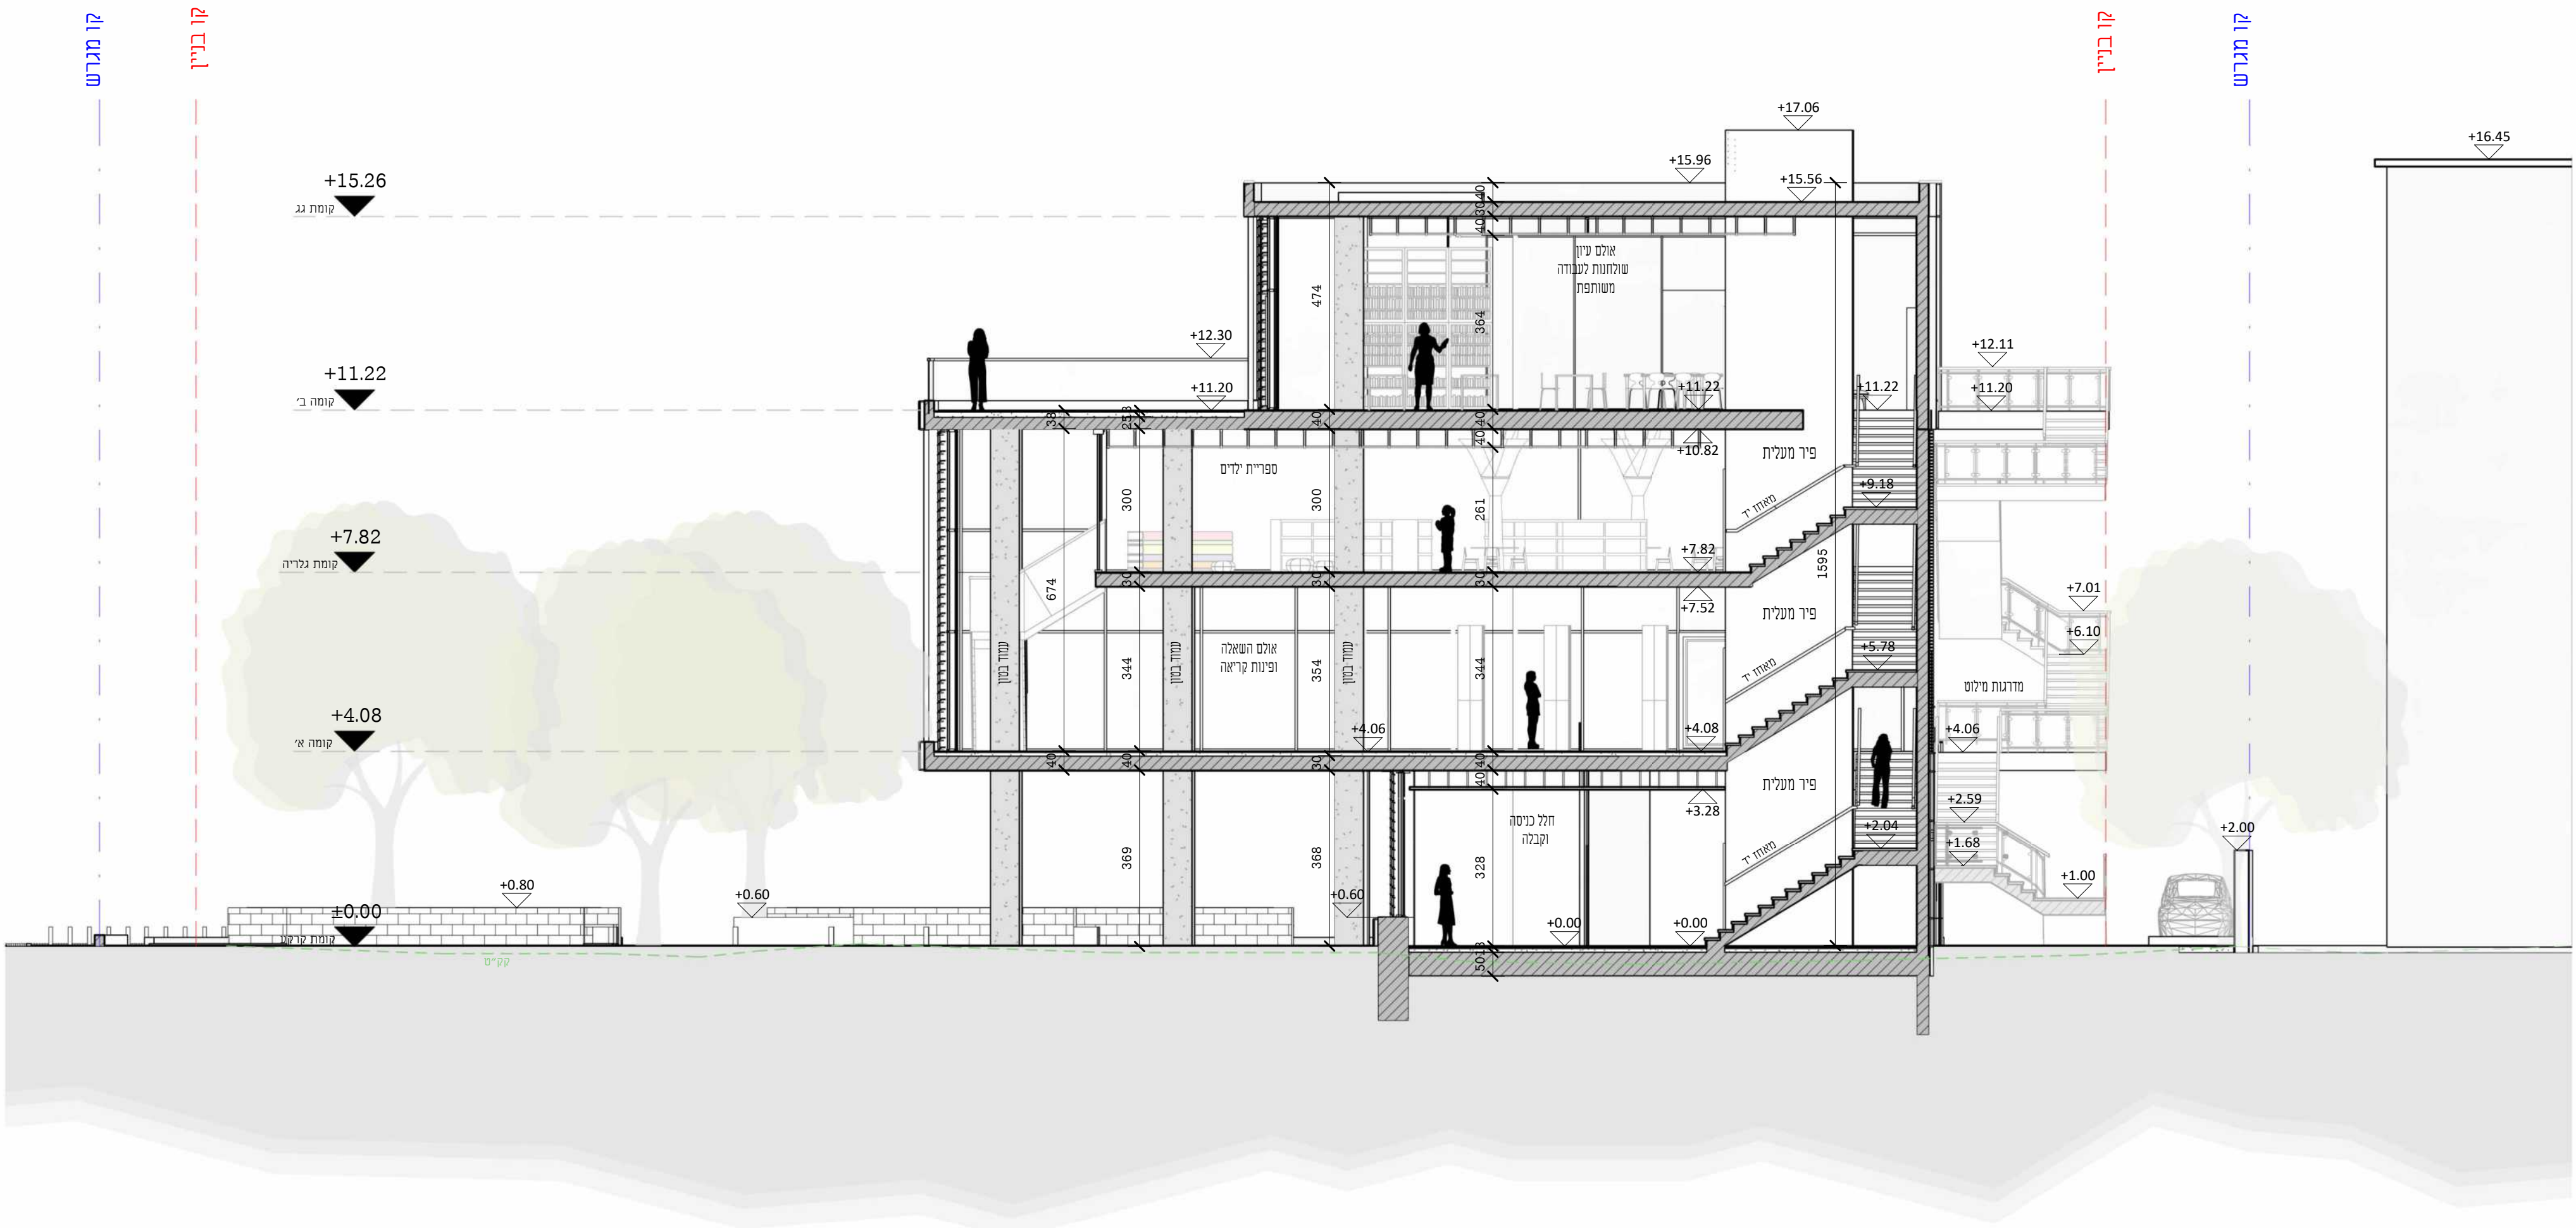

חתך ב-ב' להמחשה
1:100

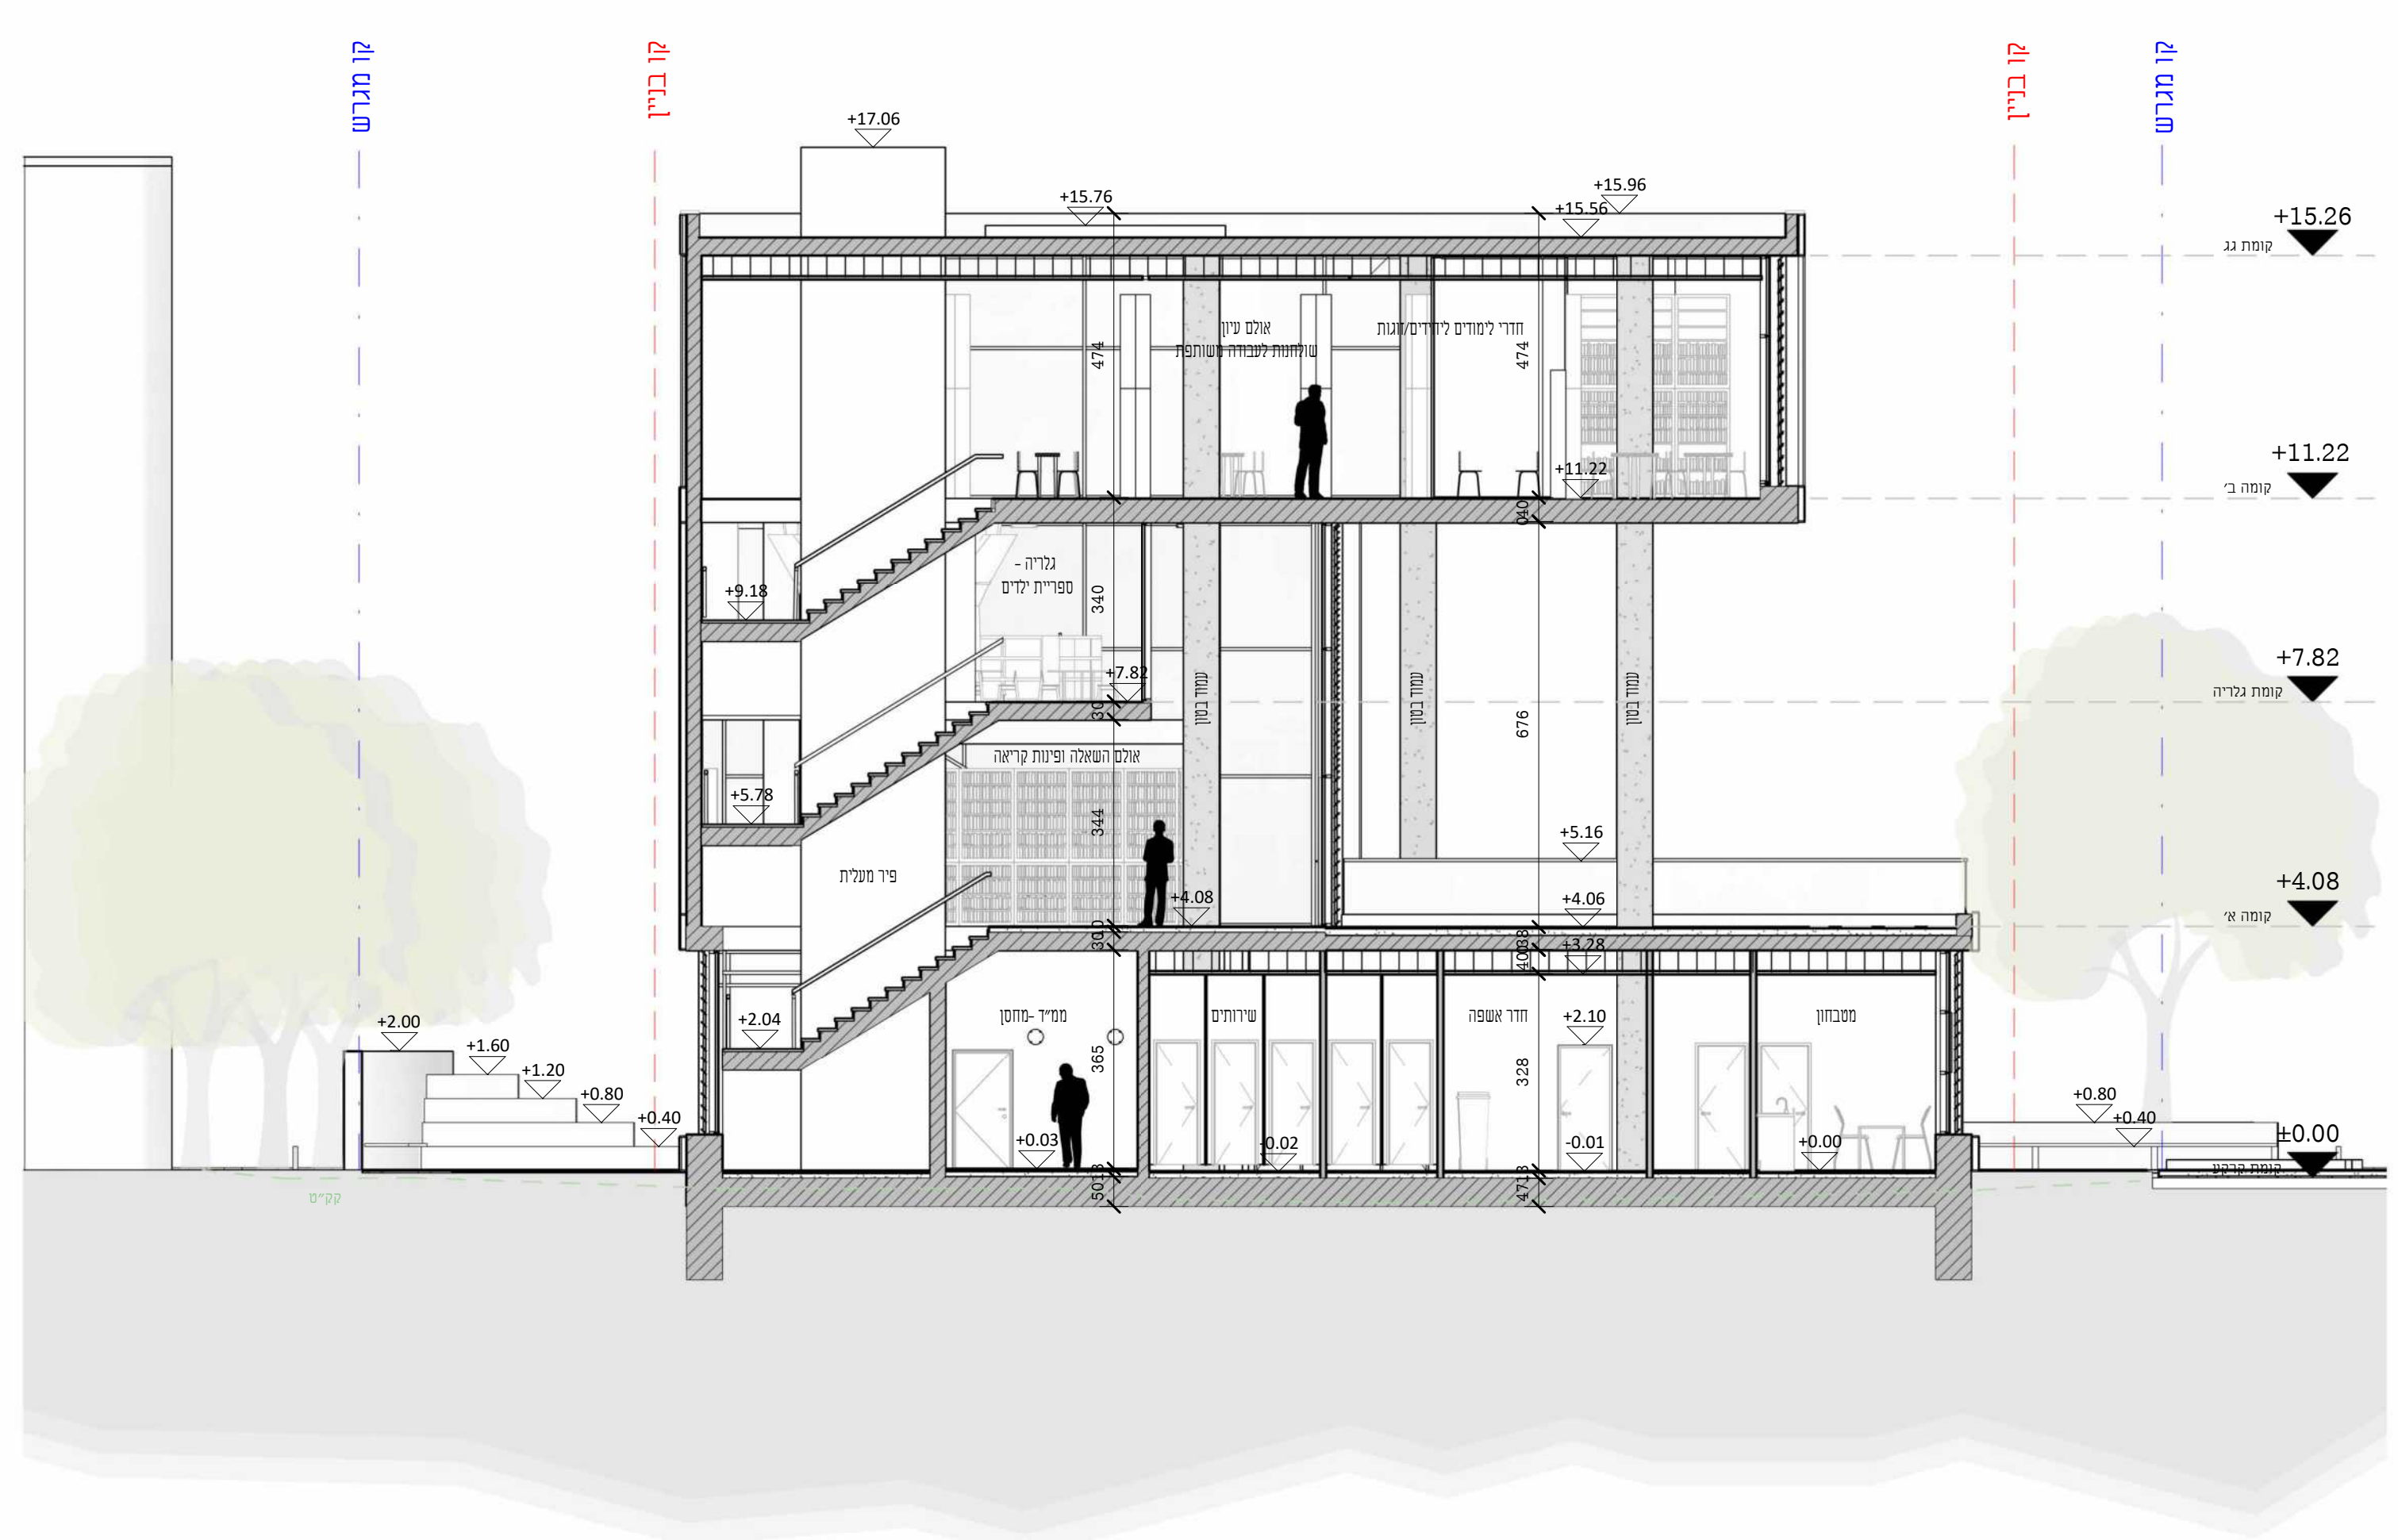

חתך א-א' להמחשה
1:100



פרויקט גמר

ספרייה שכונתית בנווה שאנן

שם גליון

1-100 חזיתות
פרונטיבי

מגישת הפרויקט

יעל וולק

מנחה: אדריכלית איילת ברטוב

ראש מגמה: אדריכל גיא אביקור

יועץ קונסטרוקציה: קונ' סטיב שמחה


רשימת גליונות

גליון קונסטפט וסביבה	1
גליון תהליך עבודה ופיתוח שטח1:100	2
גליון תוכניות פרונטיביות1:100	3
גליון תוכניות מפורטות1:100	4
גליון תוכנית גג1:100	5
גליון חתכים1:100	6
גליון חזיתות פרונטיביות1:100	7
גליון חזיתות1:100	8
גליון תוכנית עבודה קומת קרקע1:50	9
גליון חתכים1:50	10
גליון חזיתות1:50	11
גליון מדרגות1:25	12
גליון פרטים א'1:5	13
גליון פרטים ב'1:5	14
גליון קונסטרוקציה1:100	15
גליון עיצוב פנים תוכניות וחומרים	16
גליון עיצוב פנים פרטיות והדמיות	17
גליון עיצוב רהיט1:10	18
הדמיות	19
	20


הערות:

• כל האלמנטים הקונסטרוקטיביים יהיו מחופים בצבע נגד בעירה על פי הנחיות קונסטרוקטור ויועץ בטיחות בגוון לה.א.


יחס צוין אחרת לה.א. - לפי בחירת אדריכל, אשר תתבצע בשטח לפני הביצוע.

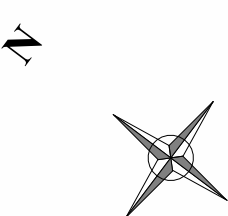


מס' גליון:	קרייט:
7	1 : 100

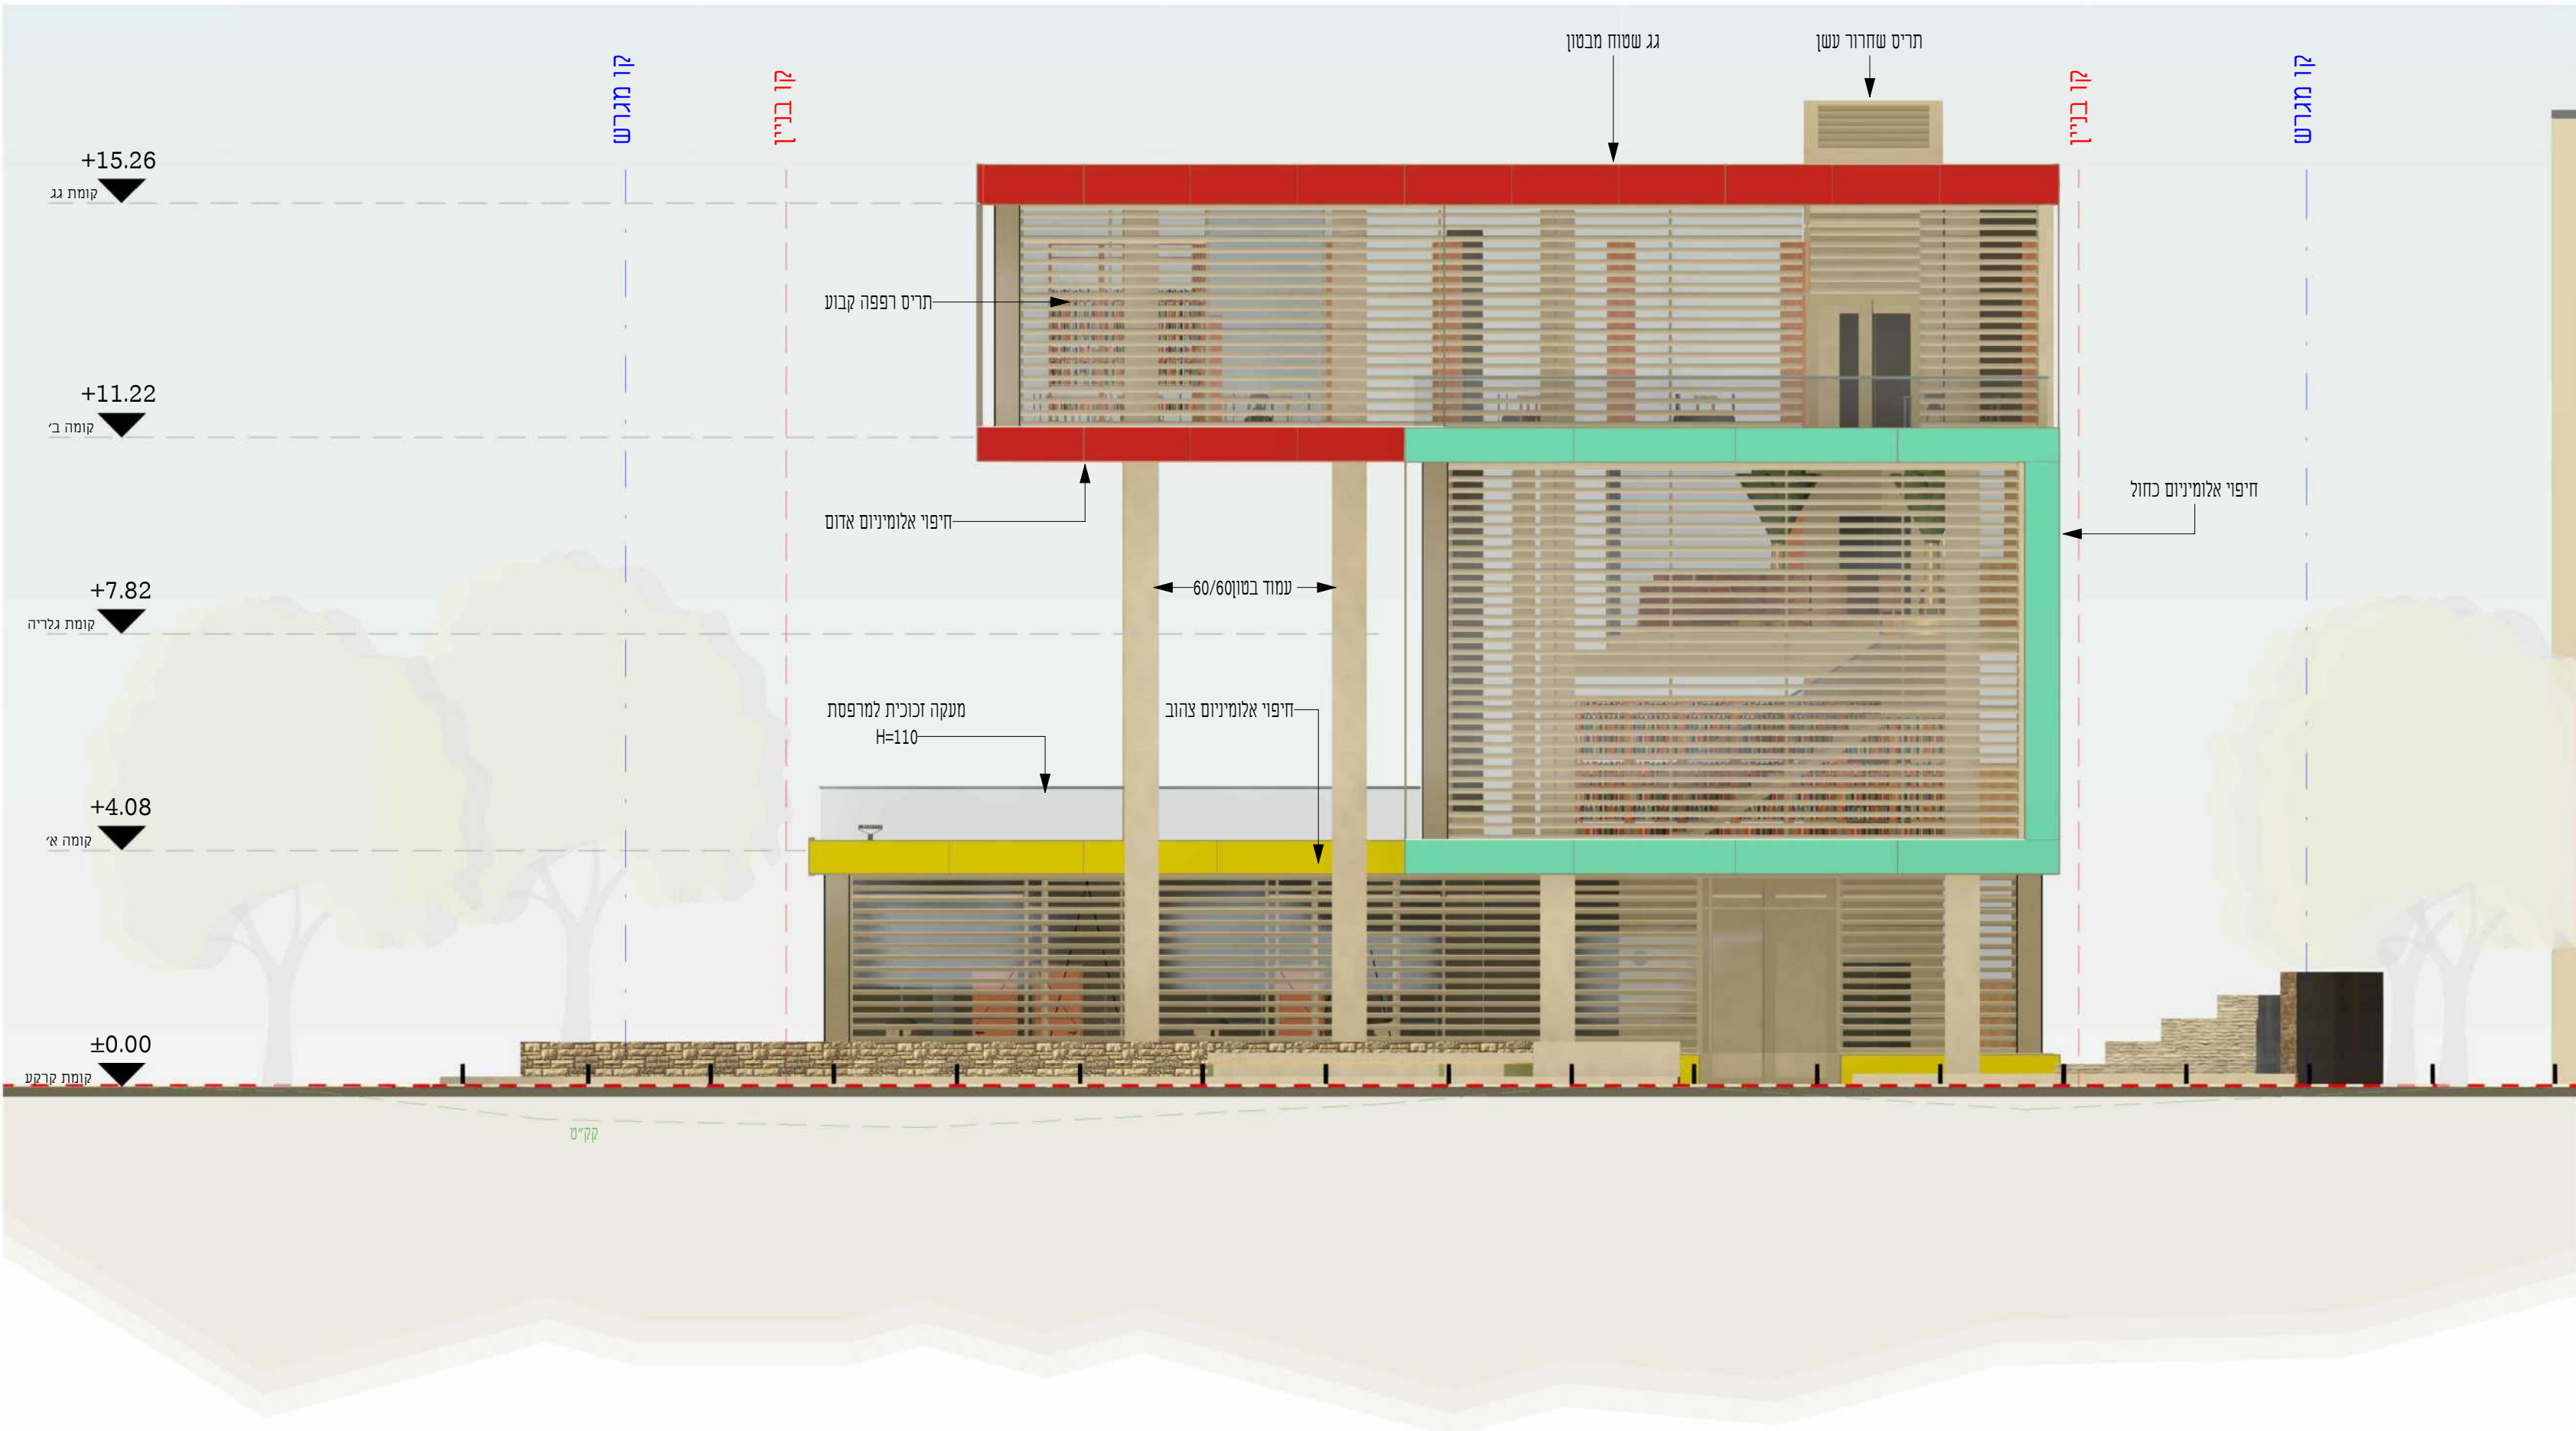


חזית דרומית להמחשה
1:100

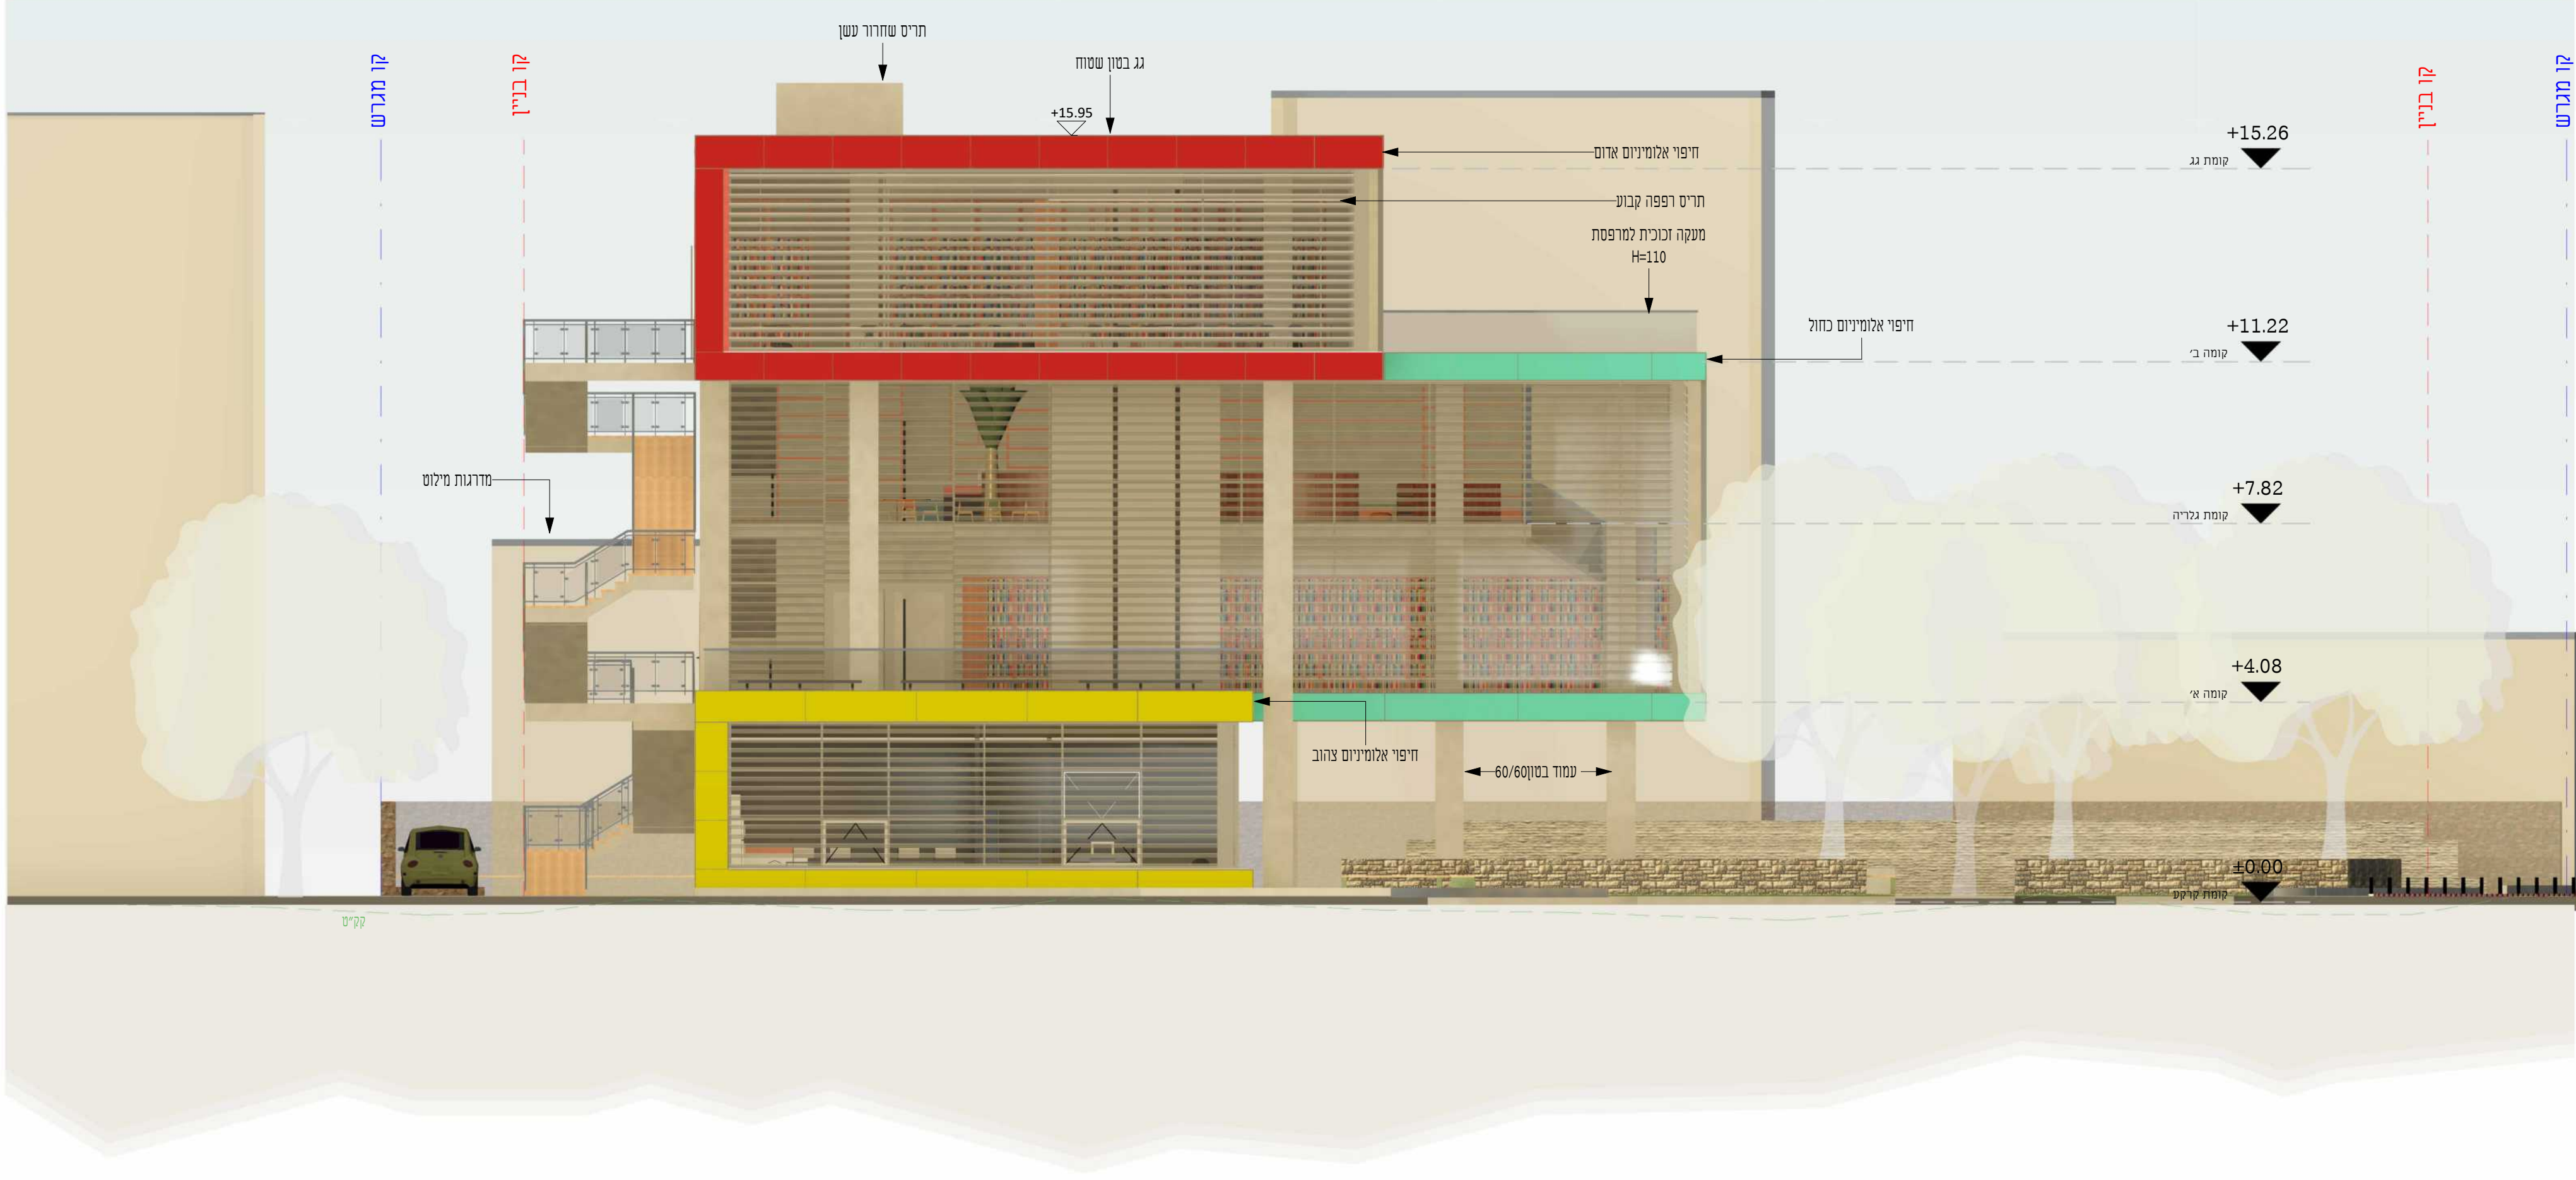

חזית מערבית להמחשה
1:100

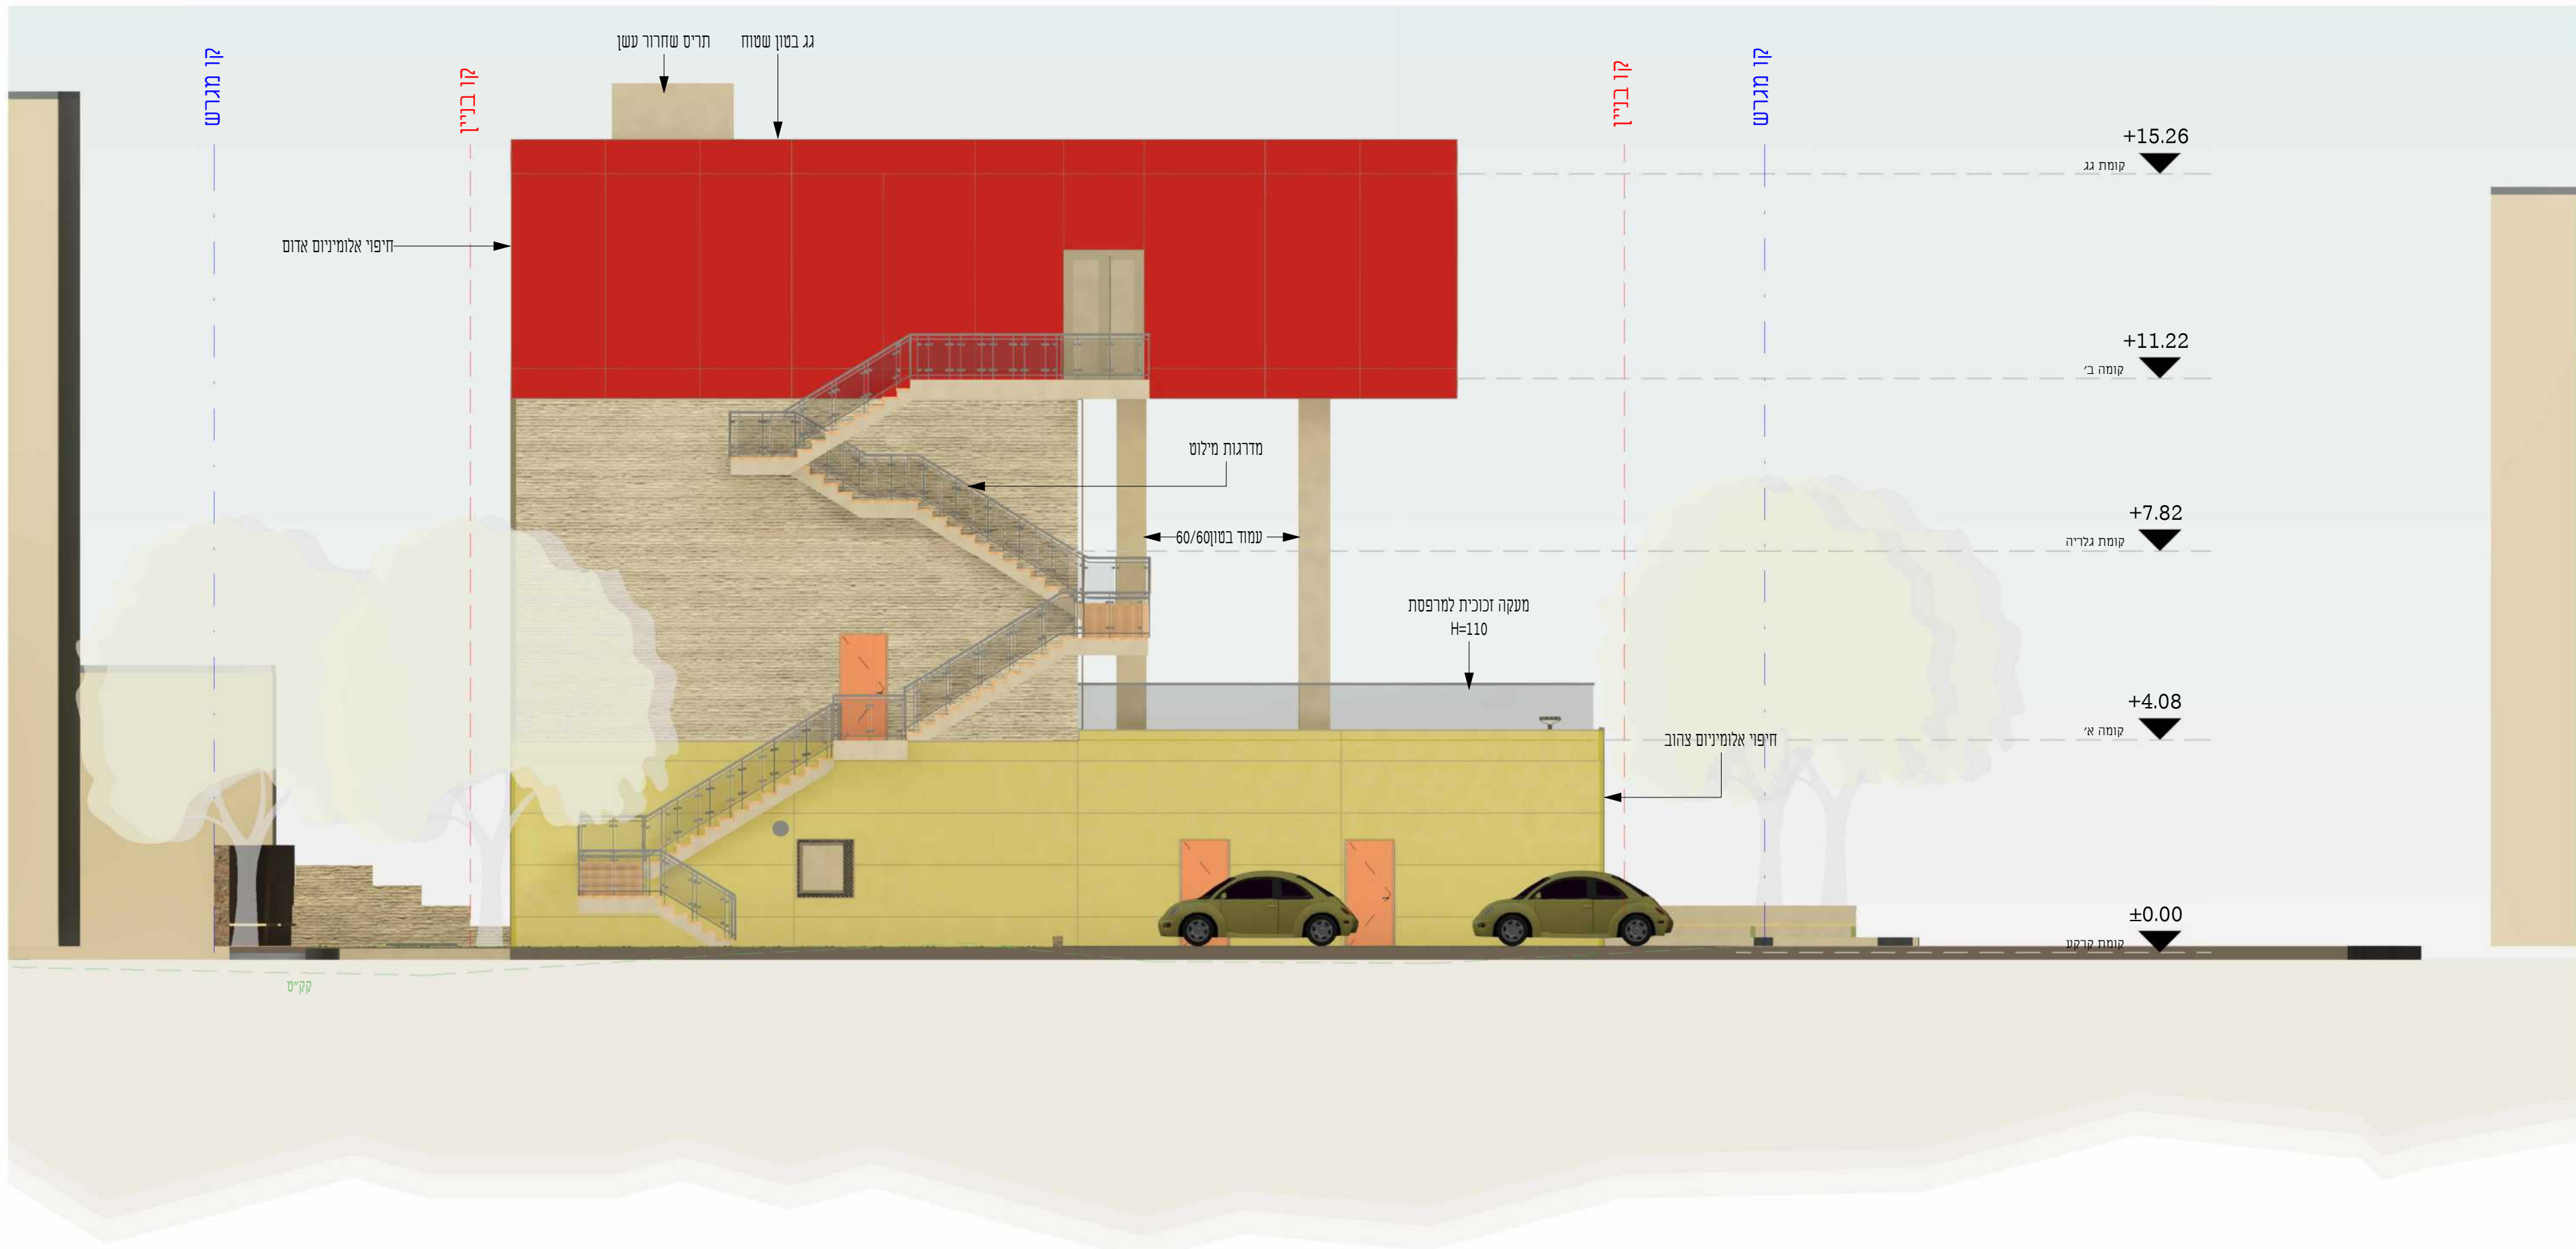


חזית צפונית להמחשה
1:100

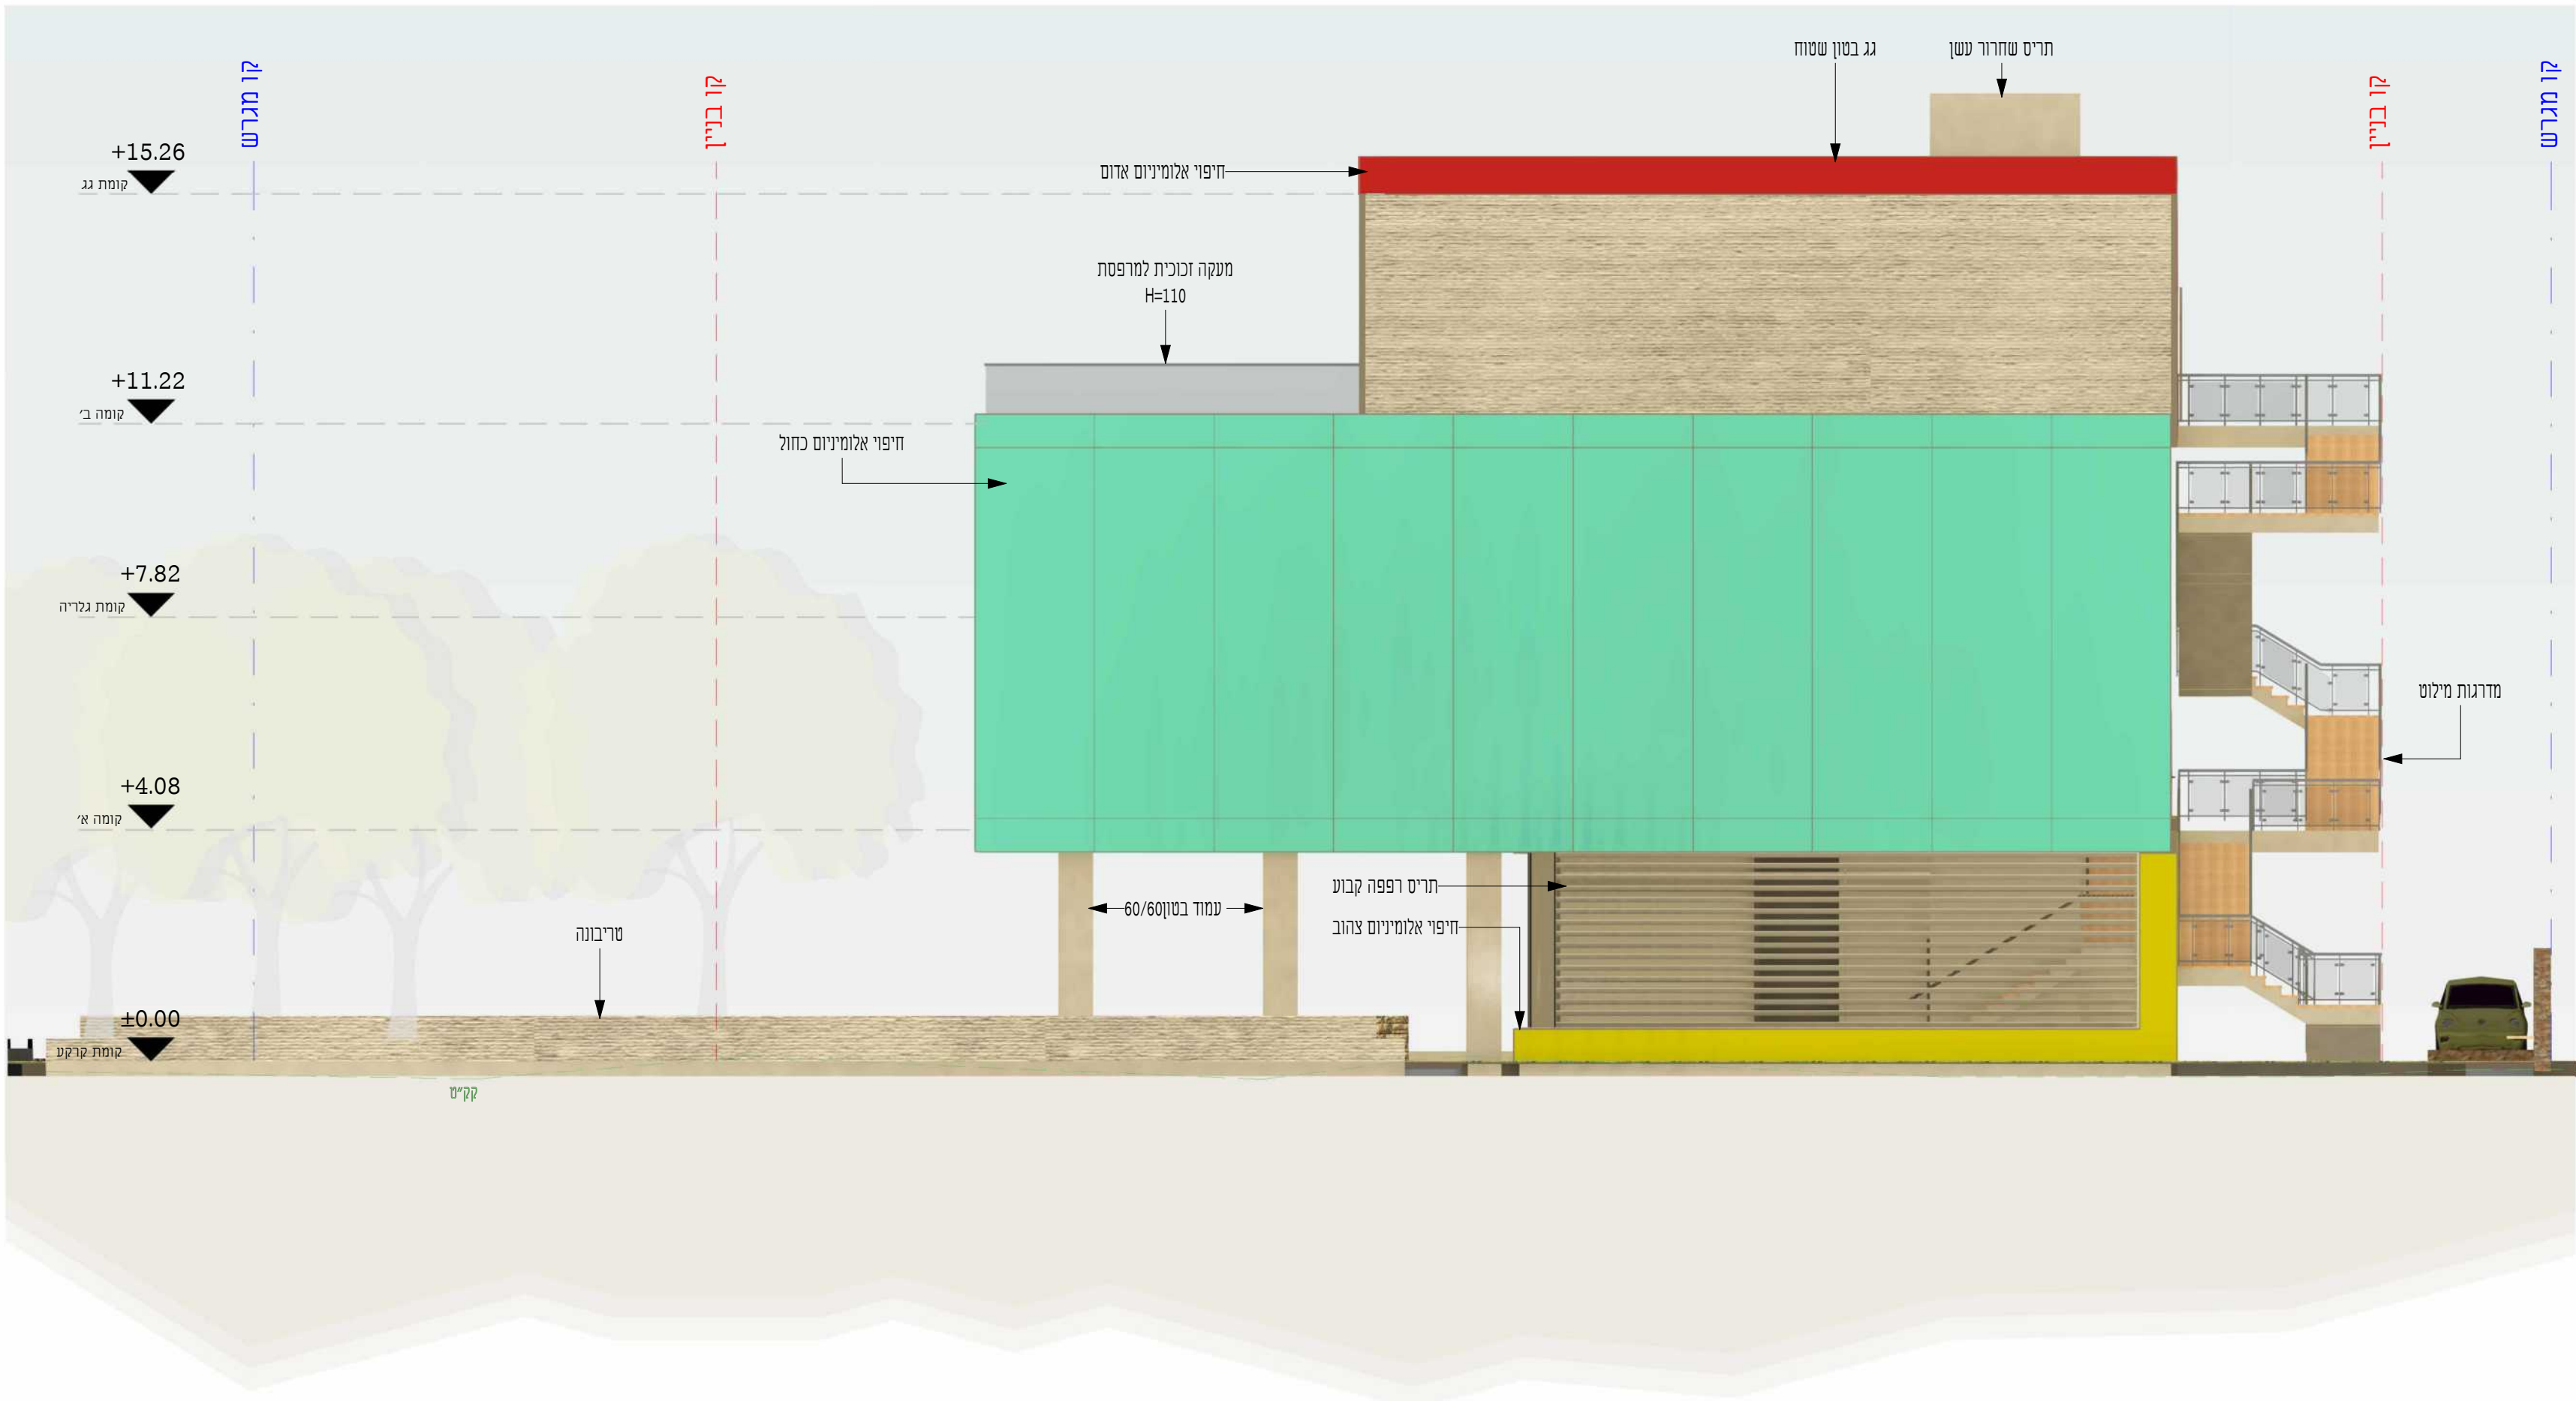

חזית מזרחית להמחשה
1:100



חזית דרומית

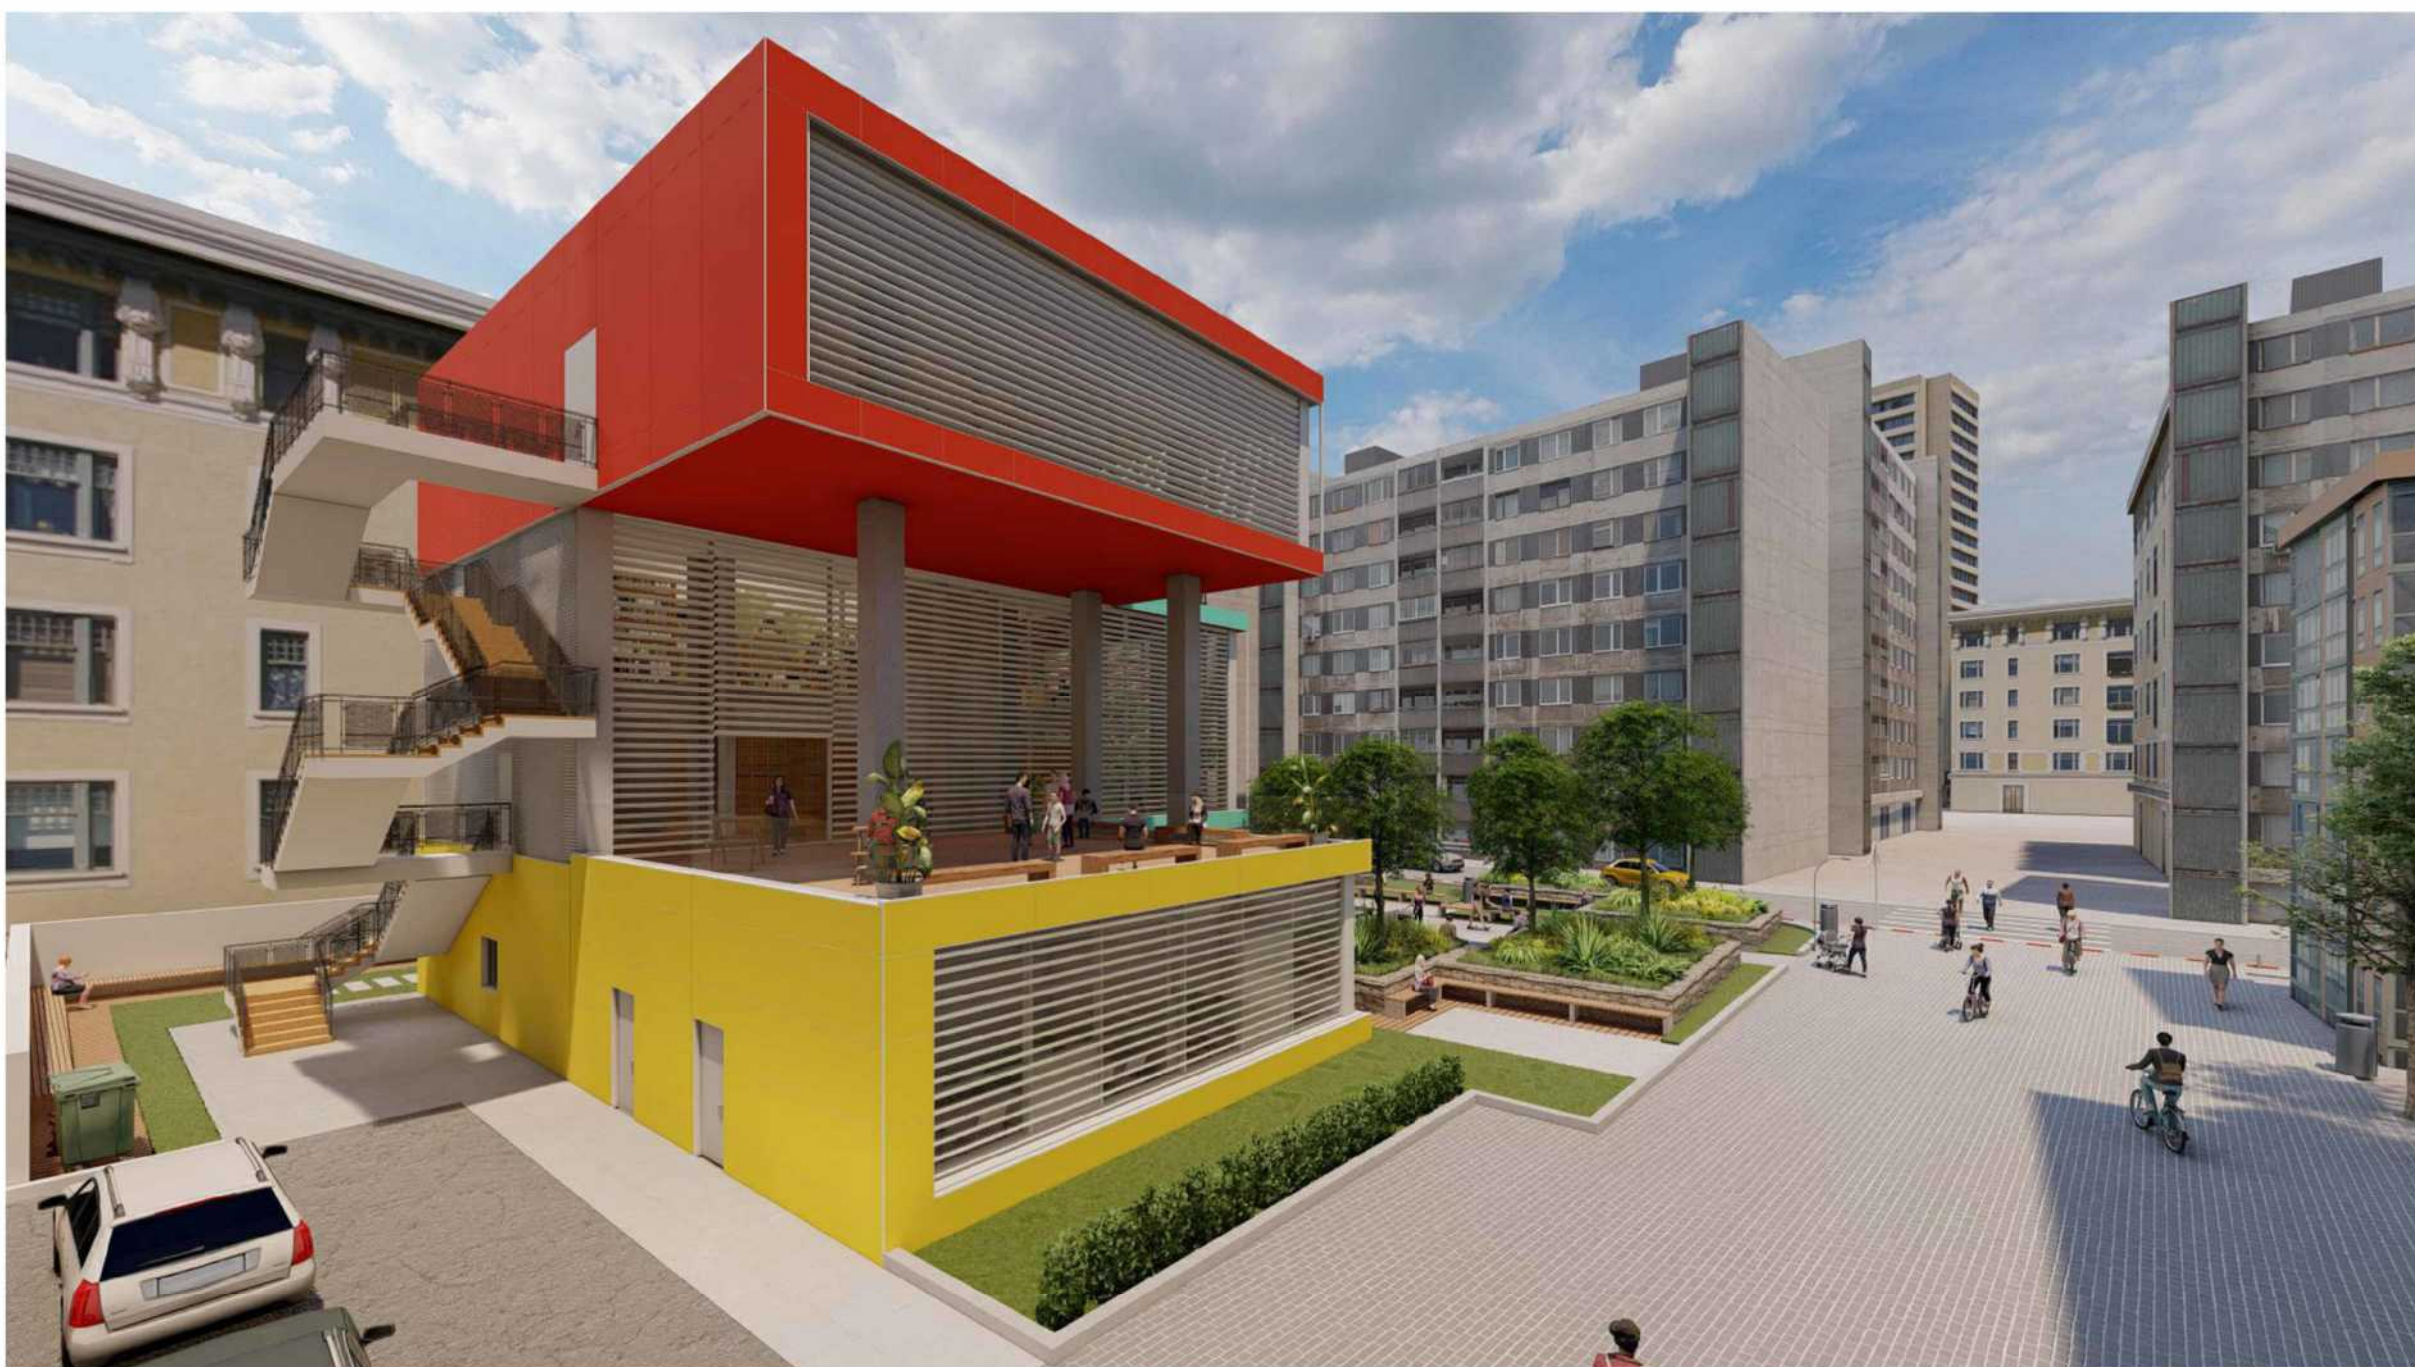

חזית מערבית



פרויקט גמר

ספרייה שכונתית בנווה שאנן

שם גליון

חזיתות
1-100

מגישת הפרויקט

יעל וולף

מנחה: אדריכלית איילת ברטוב

ראש מגמה: אדריכל גיא אביקור

יועץ קונסטרוקציה: קנון 'סטיב שמחה


רשימת גליונות

גליון קונסטפט וסביבה	1
גליון תהליך עבודה ופיתוח שטח1:1000	2
גליון תוכניות פרזנטציות1:1000	3
גליון תוכניות מפורטות1:100	4
גליון תוכנית גג1:100	5
גליון חתכים1:100	6
גליון חזיתות פרזנטיביות1:100	7
גליון חזיתות1:100	8
גליון תוכנית עבודה קומת קרקע1:50	9
גליון חתכים1:50	10
גליון חזיתות1:50	11
גליון מדרגות1:25	12
גליון פרטי מדרגות1:50	13
גליון פרטים א' 1:5	14
גליון פרטים ב' 1:5	15
גליון קונסטרוקציה1:100	16
גליון עיצוב פנים תוכניות וחומרים	17
גליון עיצוב פנים פרטיות והדמיות	18
גליון עיצוב רהיט1:10	19
הדמיות	20


הערות:

• כל האלמנטים הקונסטרוקטיביים יהיו מחופים בצבע נגד בעירה על פי הנחיות קונסטרוקטור ויועץ בטיחות בגוון לה.א.


יאם לא צוין אחרת לה.א.- לפי בחירת אדריכל, אשר תתבצע בשטח לפני הביצוע.

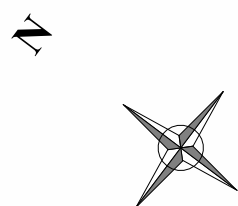


מס' גליון:	קני"מ:
8	1 : 100

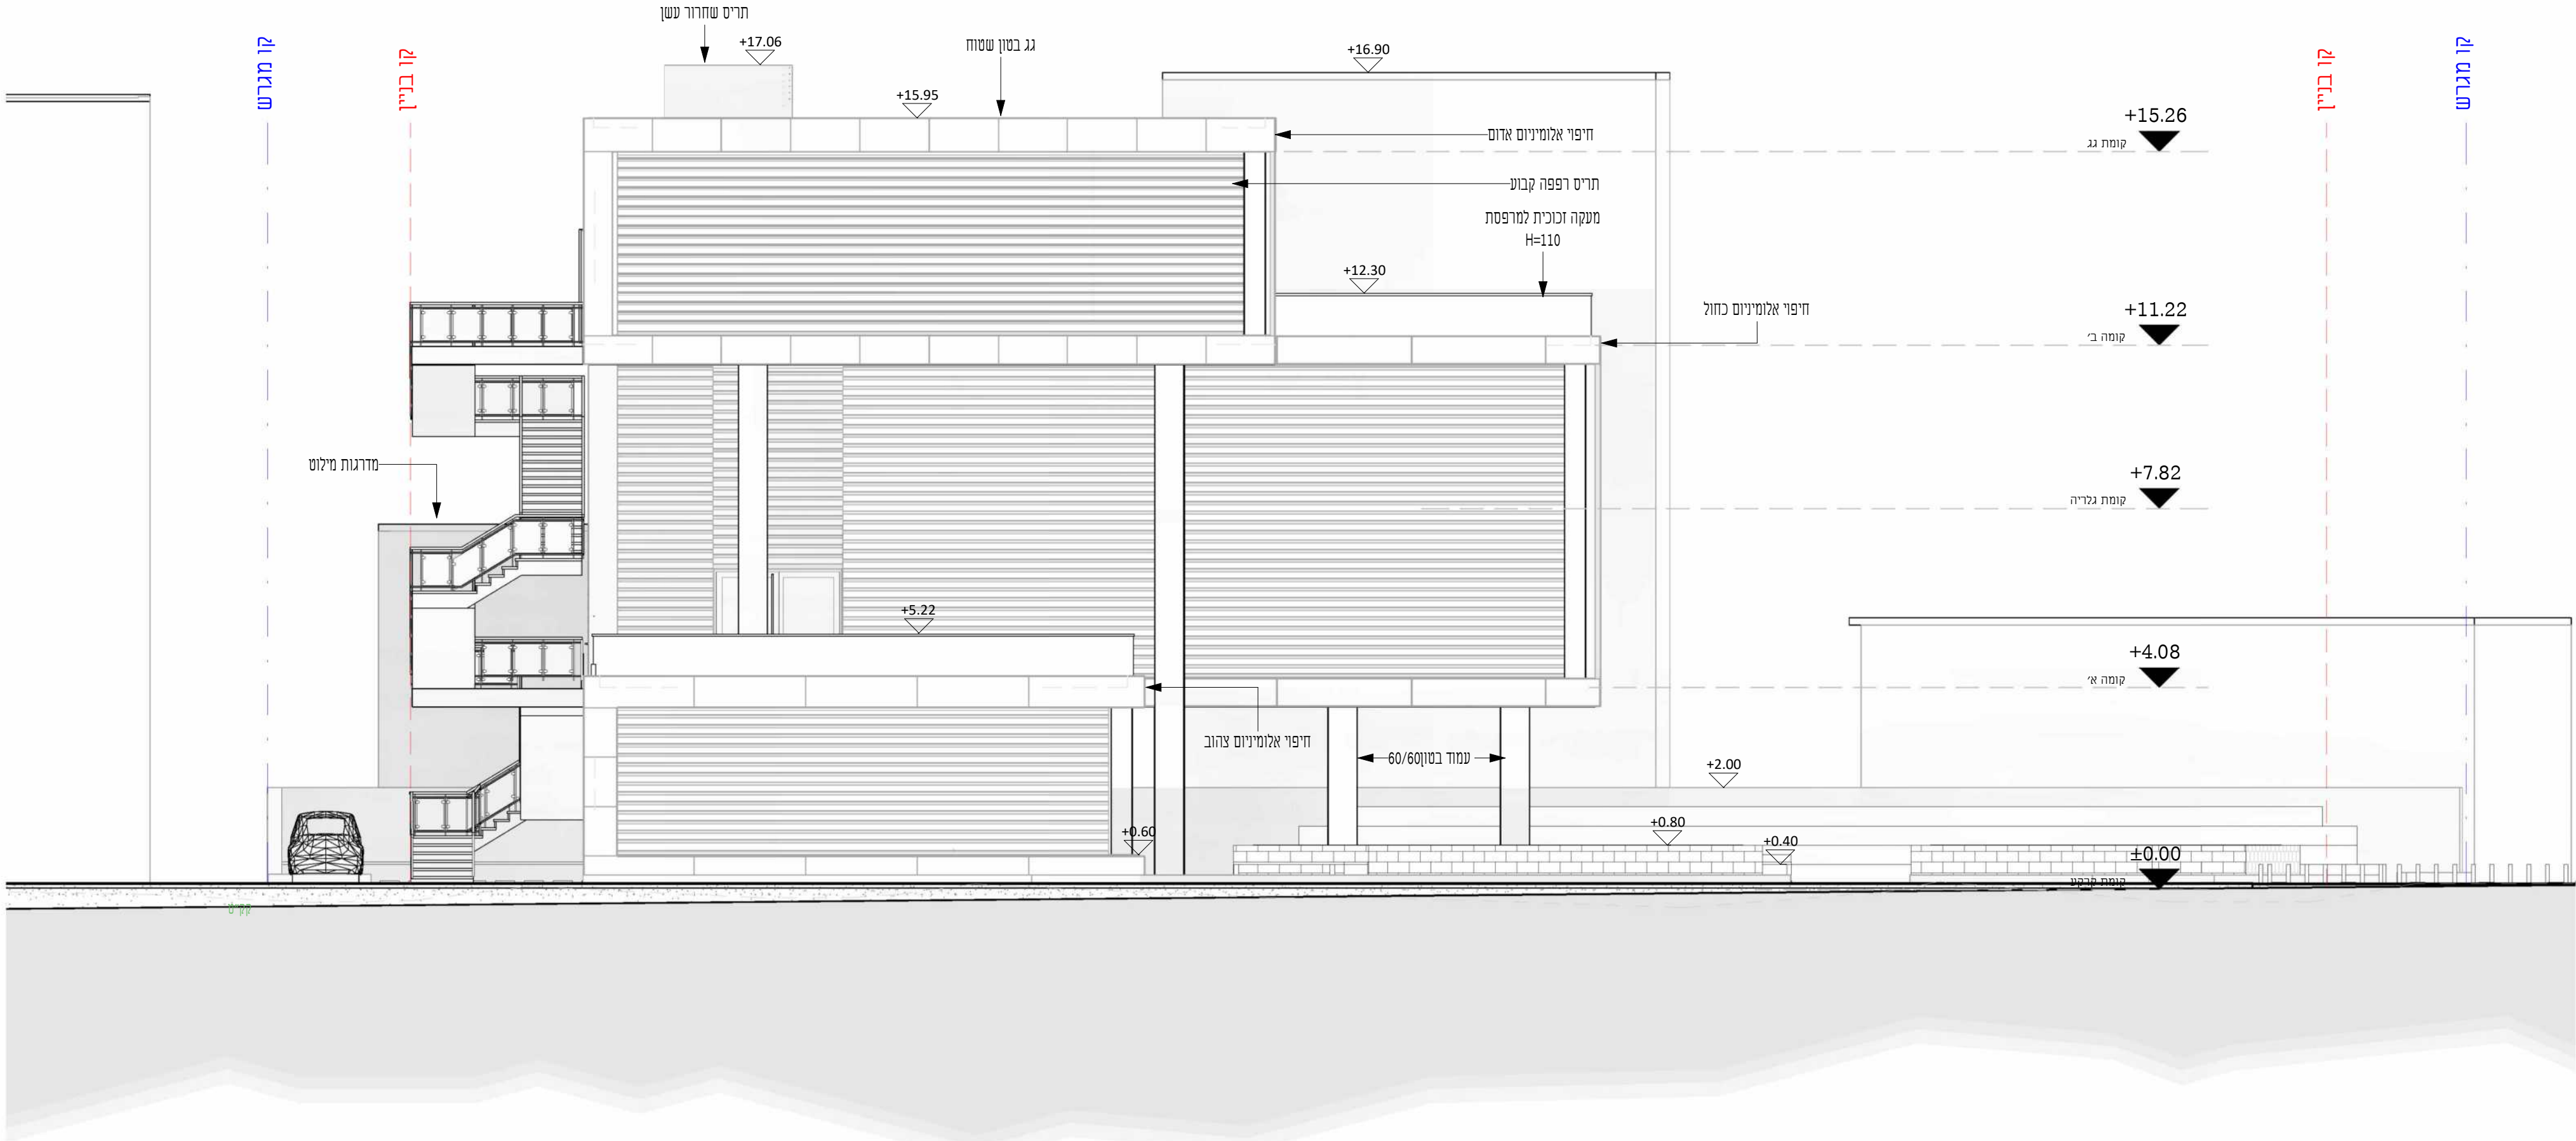


חזית מערבית
1:100

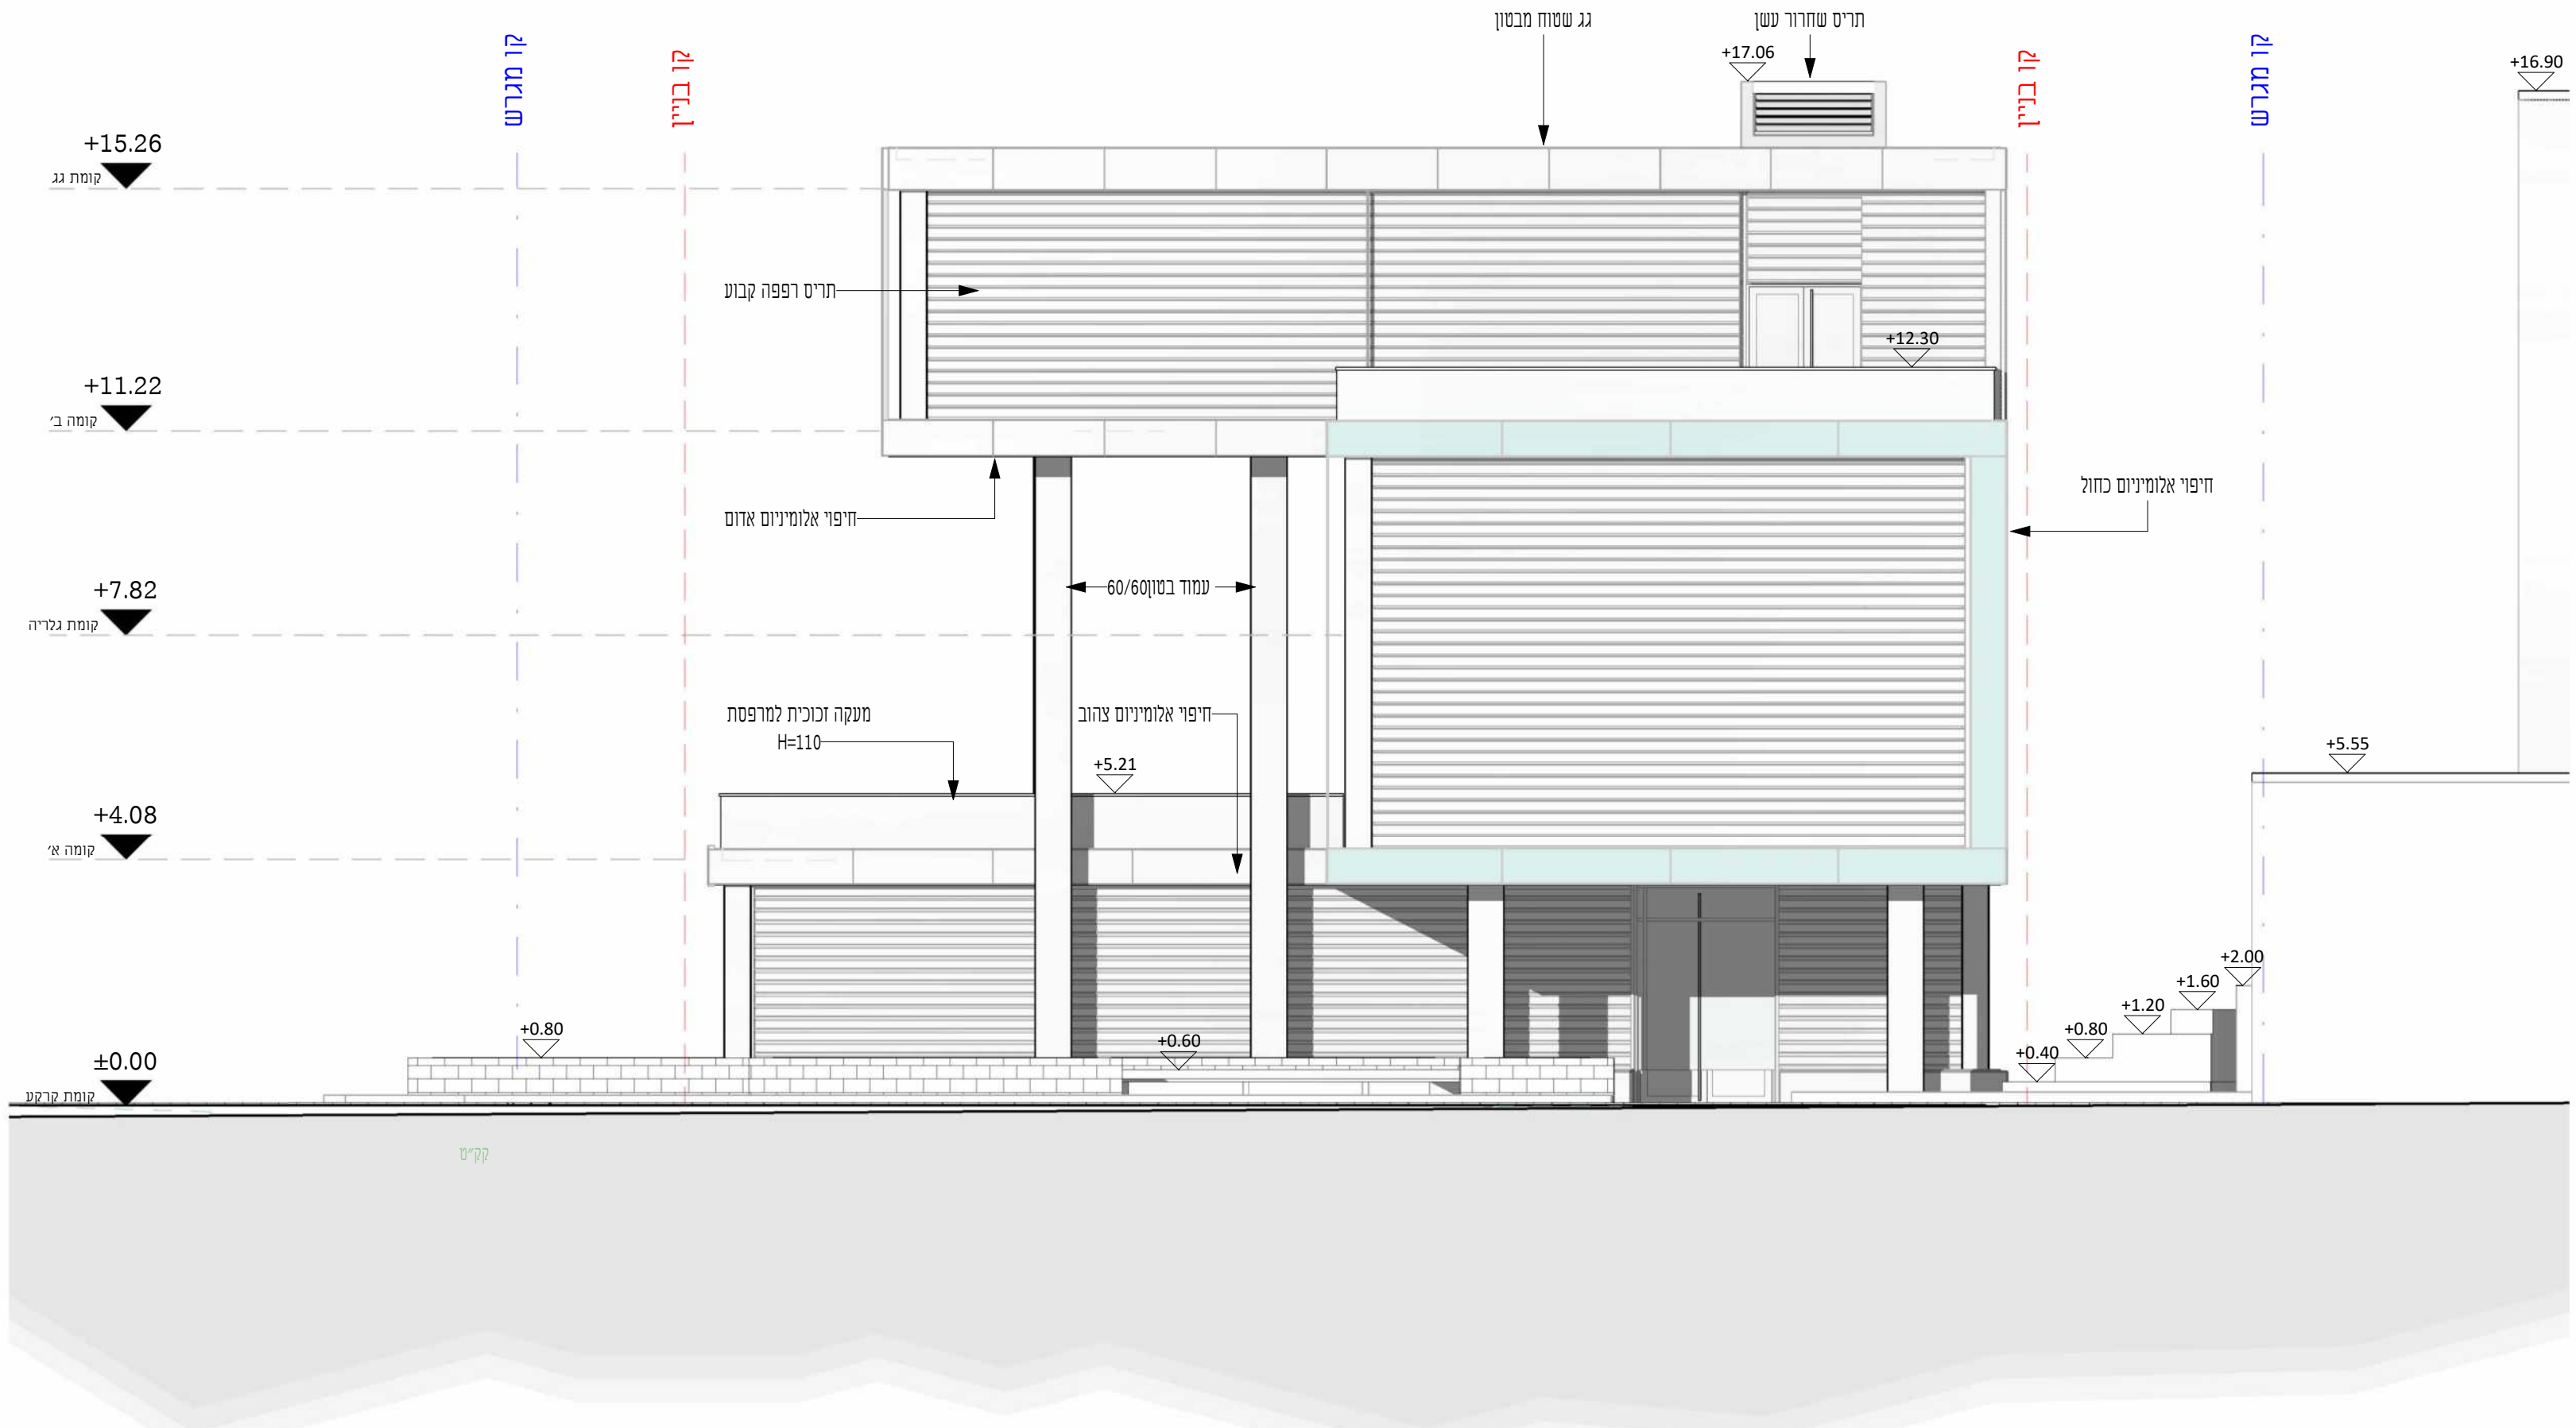

חזית דרומית
1:100

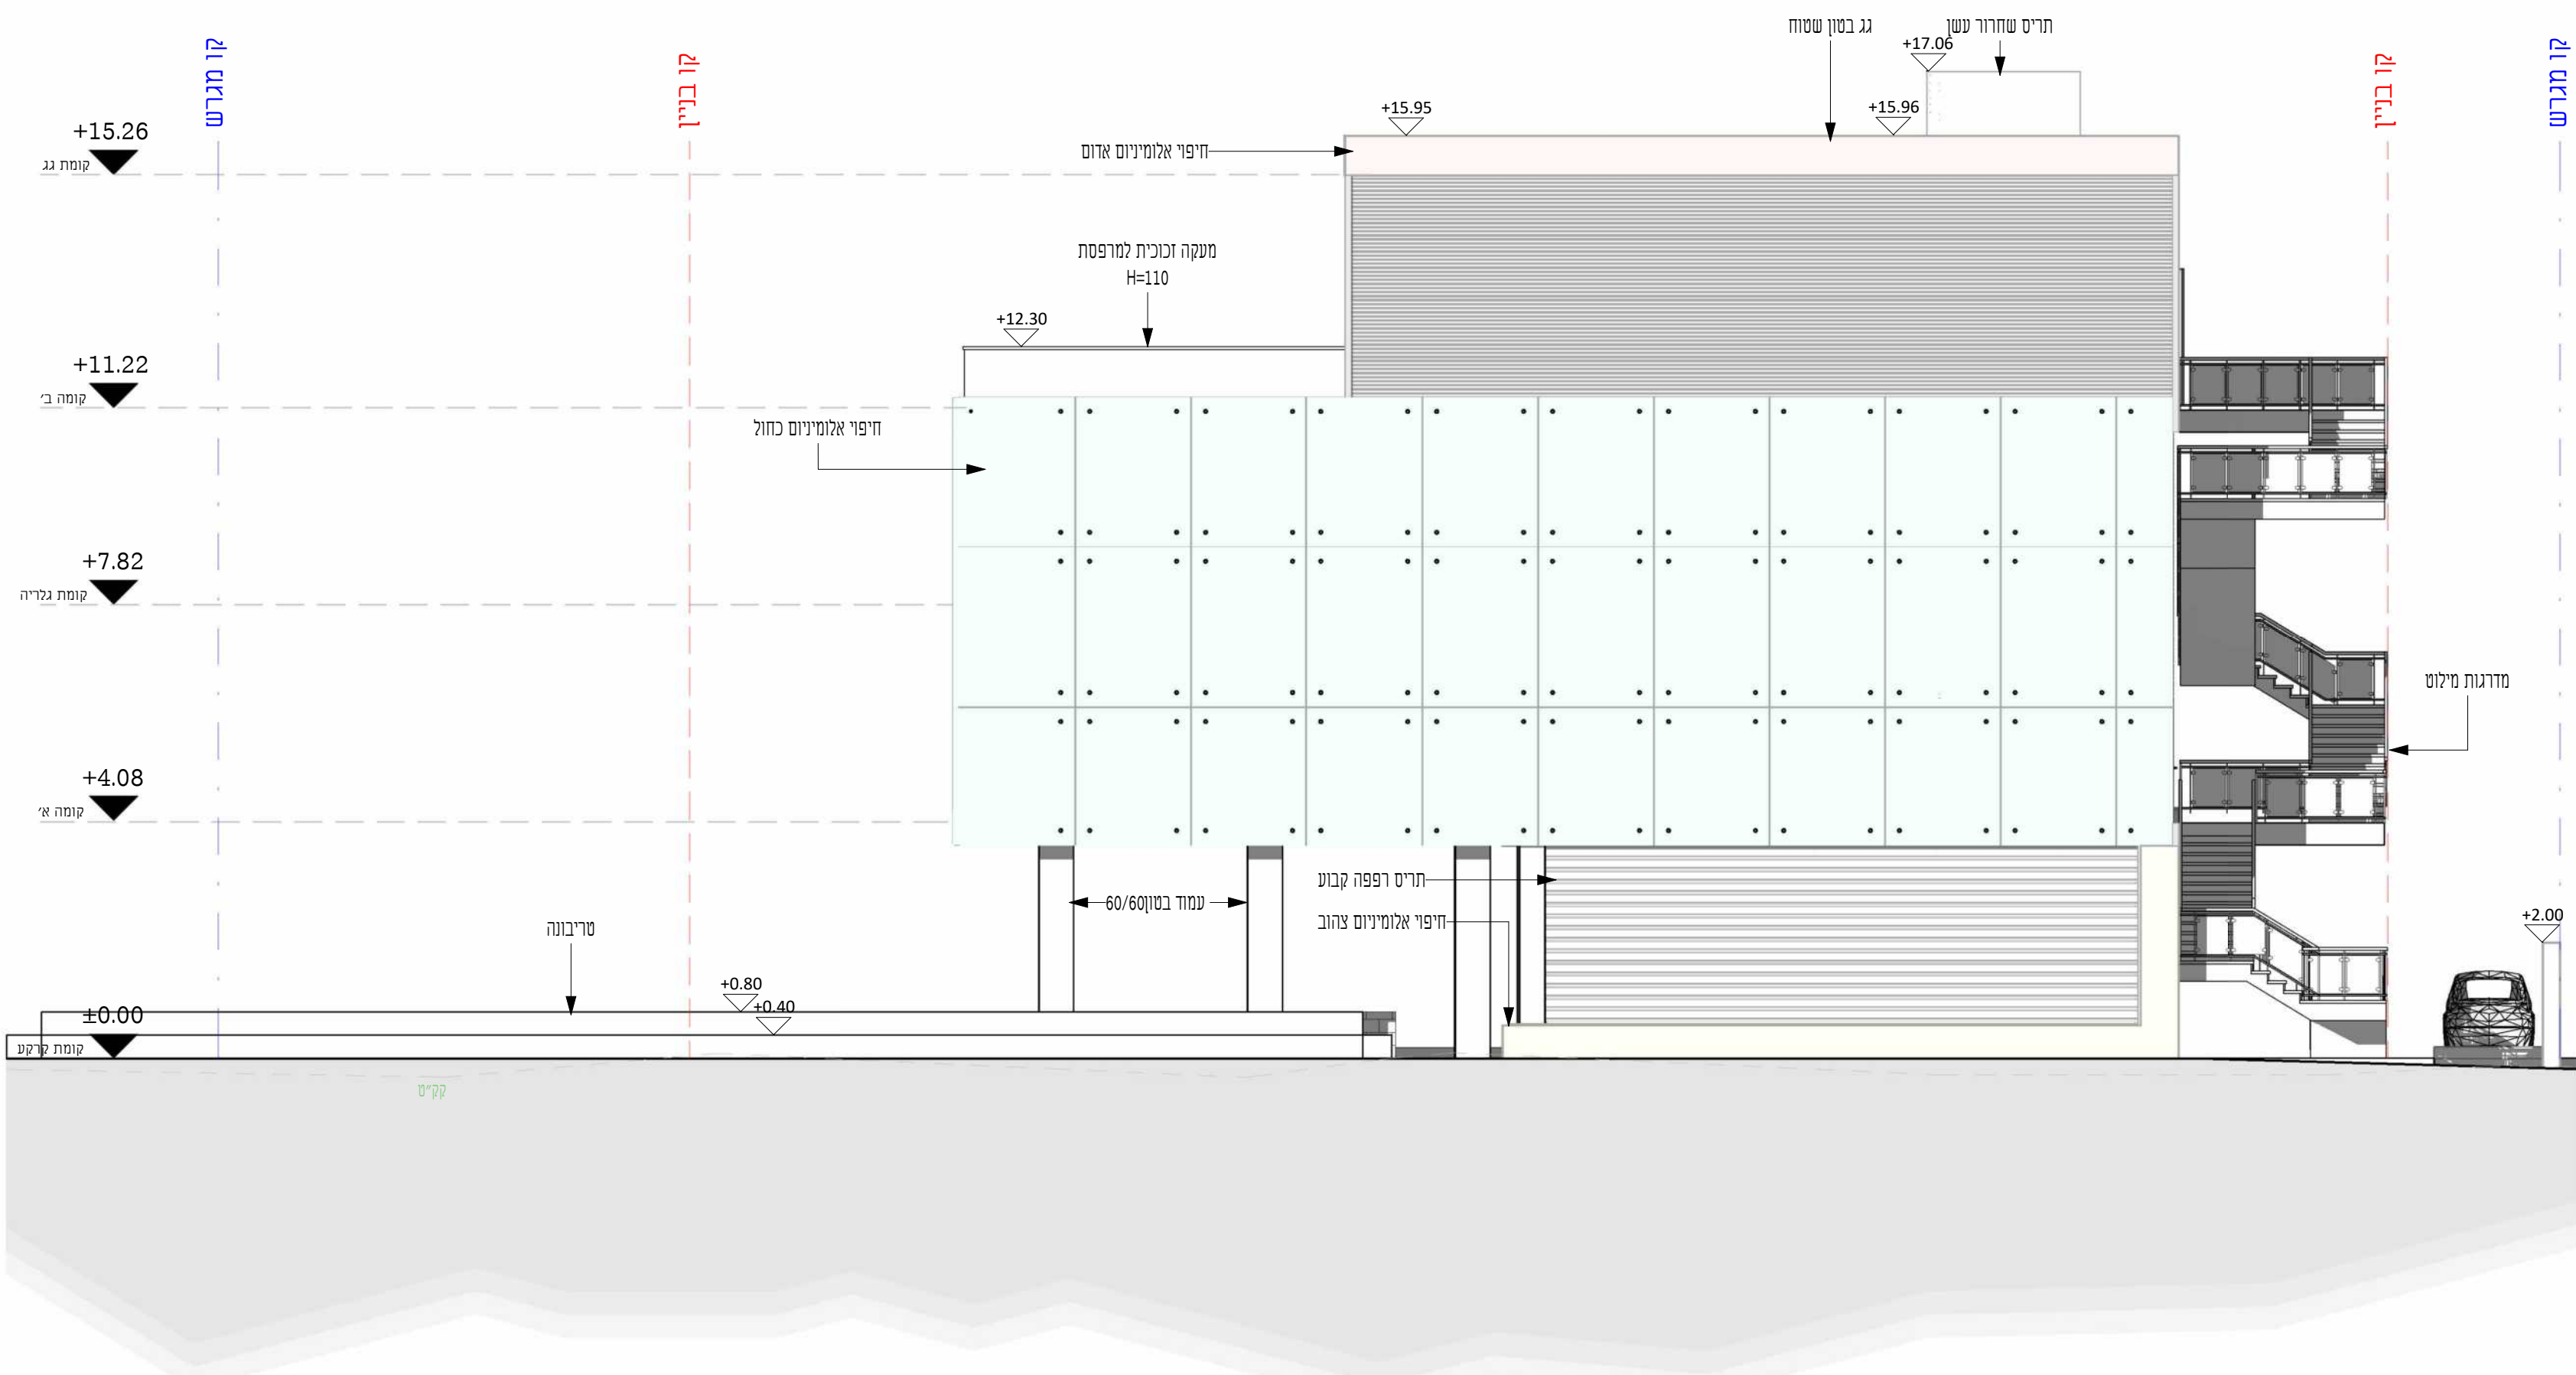

חזית מזרחית
1:100

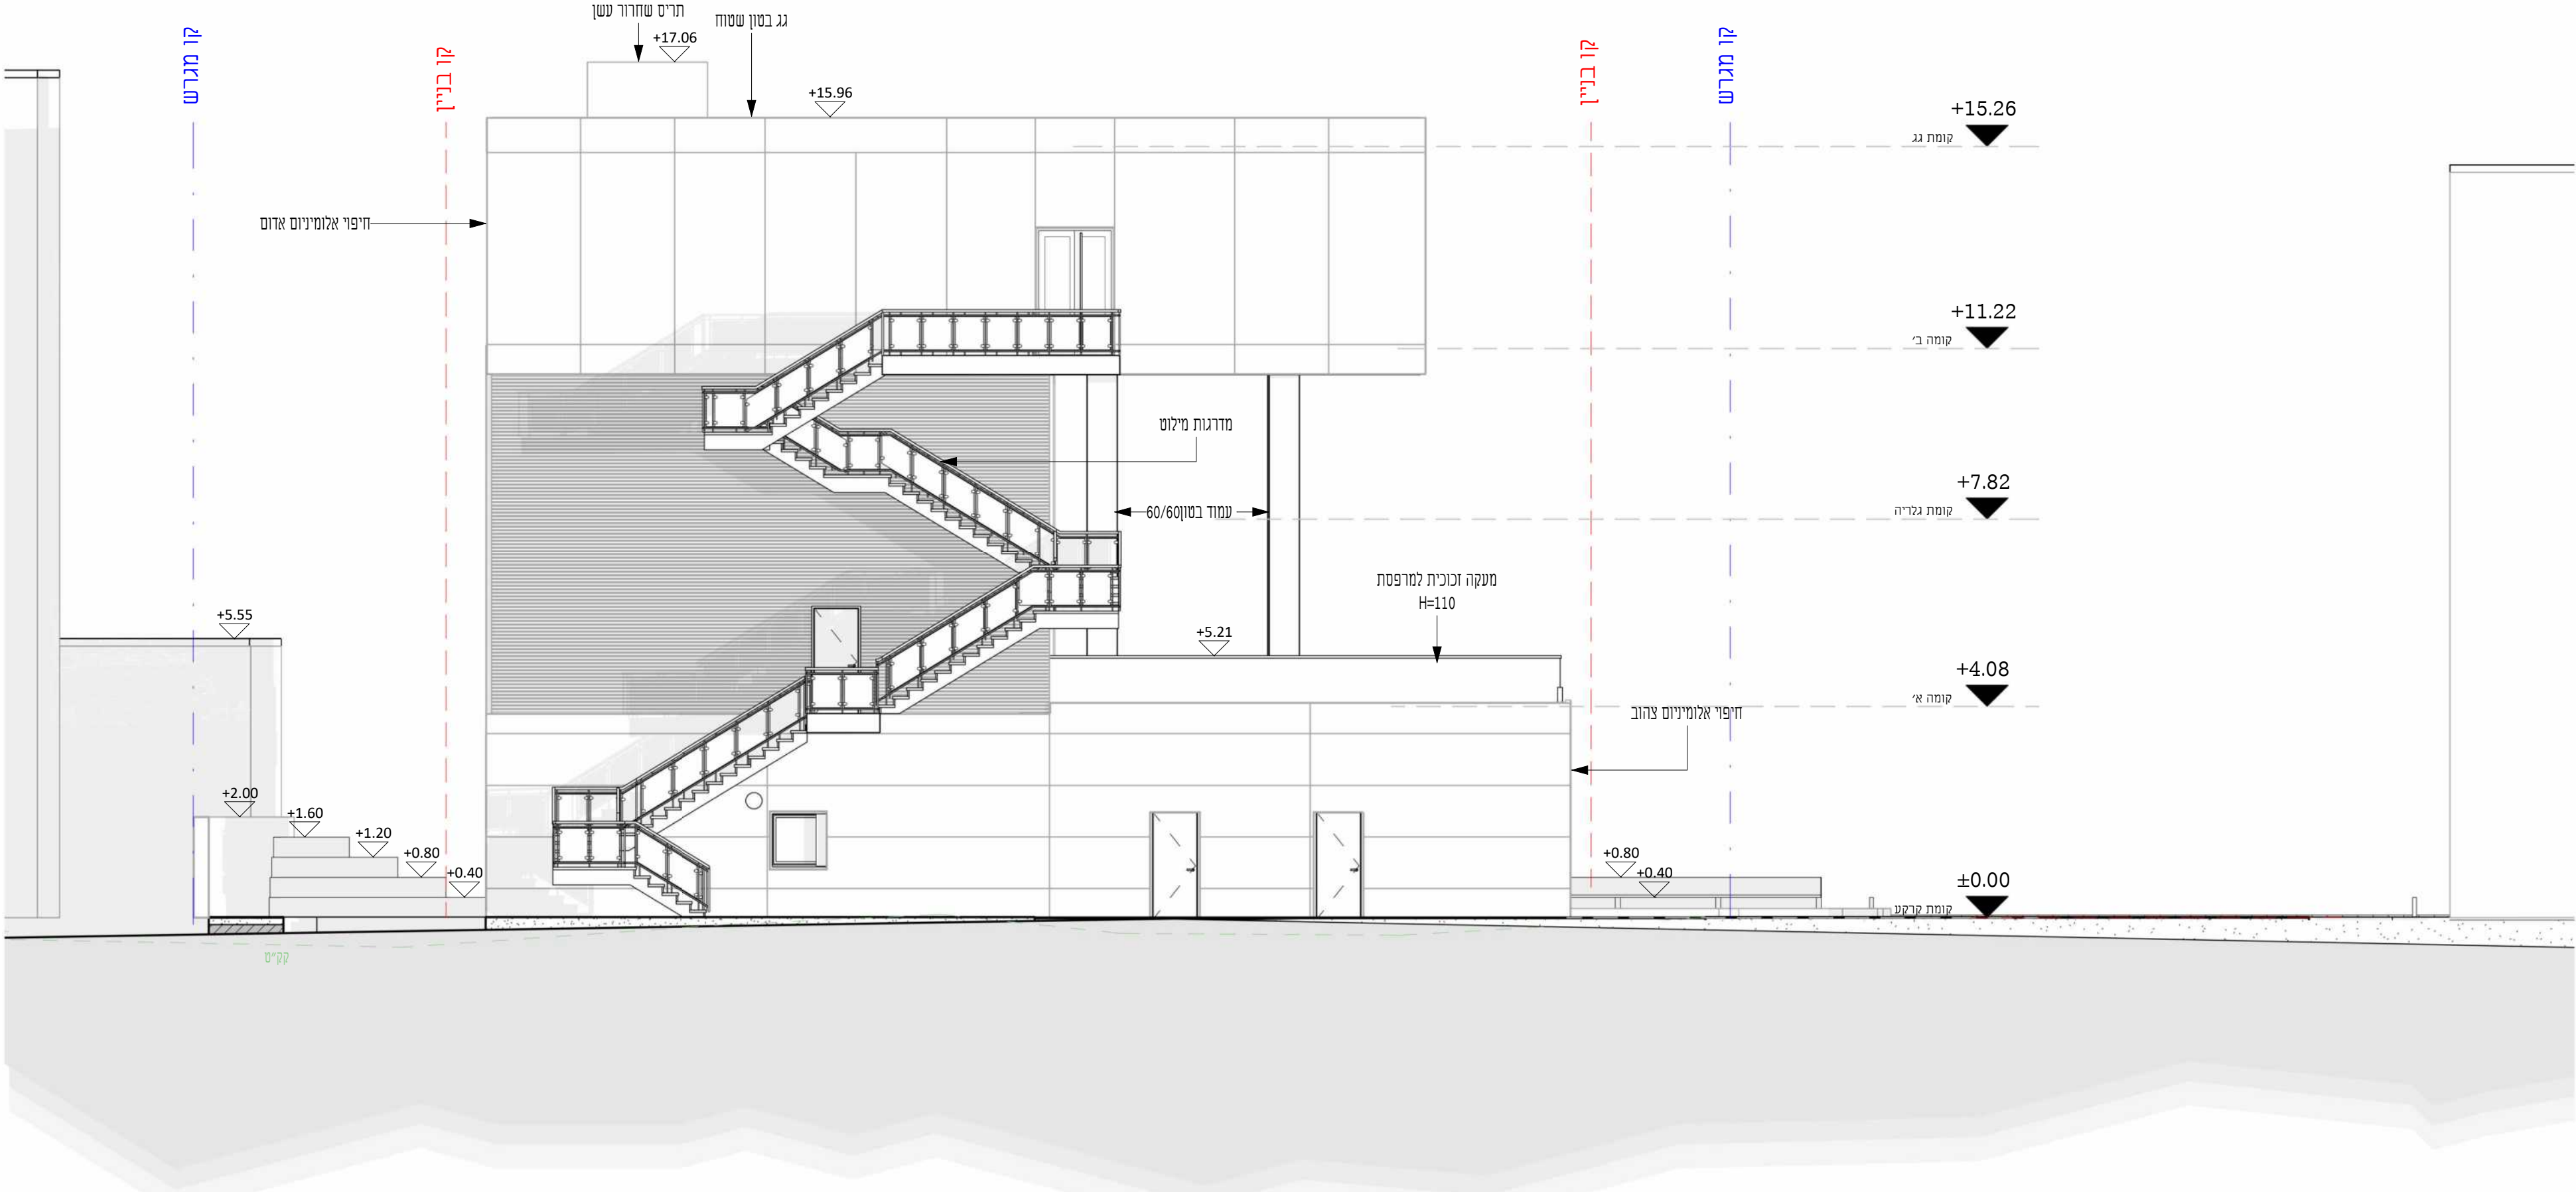

חזית צפונית
1:100

פרויקט גמר

ספרייה שכונתית בנווה שאנן

שם גליון

תוכנית עבודה
1-50

מגישת הפרויקט

יעל וולף

מנחה: אדריכלית איילת ברטוב

ראש מגמה: אדריכל גיא אביקור

יועץ קונסטרוקציה: קונו יסטיב שמחה


רשימת גליונות

1	גליון קונסטט וסביבה
2	גליון תהליך עבודה ופיתוח שטח1:100
3	גליון תוכניות פרוטטיביות1:100
4	גליון תוכנית מפורטות1:100
5	גליון תוכנית 1:100
6	גליון חתכים1:100
7	גליון חזיתות פרוטטיביות1:100
8	גליון חזיתות1:100
9	גליון תוכנית עבודה קומת קרקע1:50
10	גליון חתכים1:50
11	גליון חזיתות1:50
12	גליון מדרגות1:25
13	גליון פרטי מדרגות1:5
14	גליון פרטים א' 1:5
15	גליון פרטים ב' 1:5
16	גליון קונסטרוקציה1:100
17	גליון עיצוב פנים תוכנית וחומרים
18	גליון עיצוב פנים פריסות והדמיות
19	גליון עיצוב רהיט1:10
20	הדמיות

הערות:

• כל האלמנטים הקונסטרוקטיביים יהיו מחופים בצבע נגד בעירה על פי הנחיות קונסטרוקטור ויועץ בטיחות בגוון לה.א.

יאל אם צוין אחרת לה.א. לפי בחירת אדריכל, אשר תתבצע בשטח לפני הביצוע.

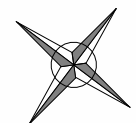

מס' גליון:	קנימ:
9	1 : 50



תוכנית עבודה
1:50

פרויקט גמר

ספרייה שכונתית בנווה שאנן

שם גליון

חתכים
1-50

מגישת הפרויקט

ייעל וולף

אדריכלית איילת ברטוב

מה: אדריכל גיא אביקזר

יועץ קונסטרוקציה: קונ'סטיב שמחה


רשימת גליונות

1	גליון קונסטפט וסביבה
2	גליון תהליך עבודה ופיתוח שטח100:1
3	גליון תוכניות פרונטטיביות100:1
4	גליון תוכניות מפורטות100:1
5	גליון תוכנית גג100:1
6	גליון חתכים100:1
7	גליון חזיתות פרונטטיביות100:1
8	גליון חזיתות100:1
9	גליון תוכנית עבודה קומת קרקע150:1
10	גליון חתכים150:1
11	גליון חזיתות150:1
12	גליון מדרגות25:1
13	גליון פרטי מדרגות15:1
14	גליון פרטים א'5':1
15	גליון פרטים ב'5':1
16	גליון קונסטרוקציה100:1
17	גליון עיצוב פנים תוכניות וחומרים
18	גליון עיצוב פנים פריסות והדמיות
19	גליון עיצוב רהיט150:1
20	הדמיות


הערות:

* כל האלמנטים הקונסטרוקטיביים יהיו מחופים בצבע נגד בעירה על פי הנחיות קונסטרוקטור ויועץ בטיחות בגוון ל.ה.א.


*אם לא צוין אחרת לה.א.- לפי בחירת אדריכל, אשר תתבצע בשטח לפני הביצוע.

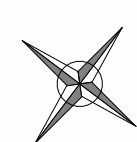

מס'גיליון:	קנ"מ:
10	1 : 50

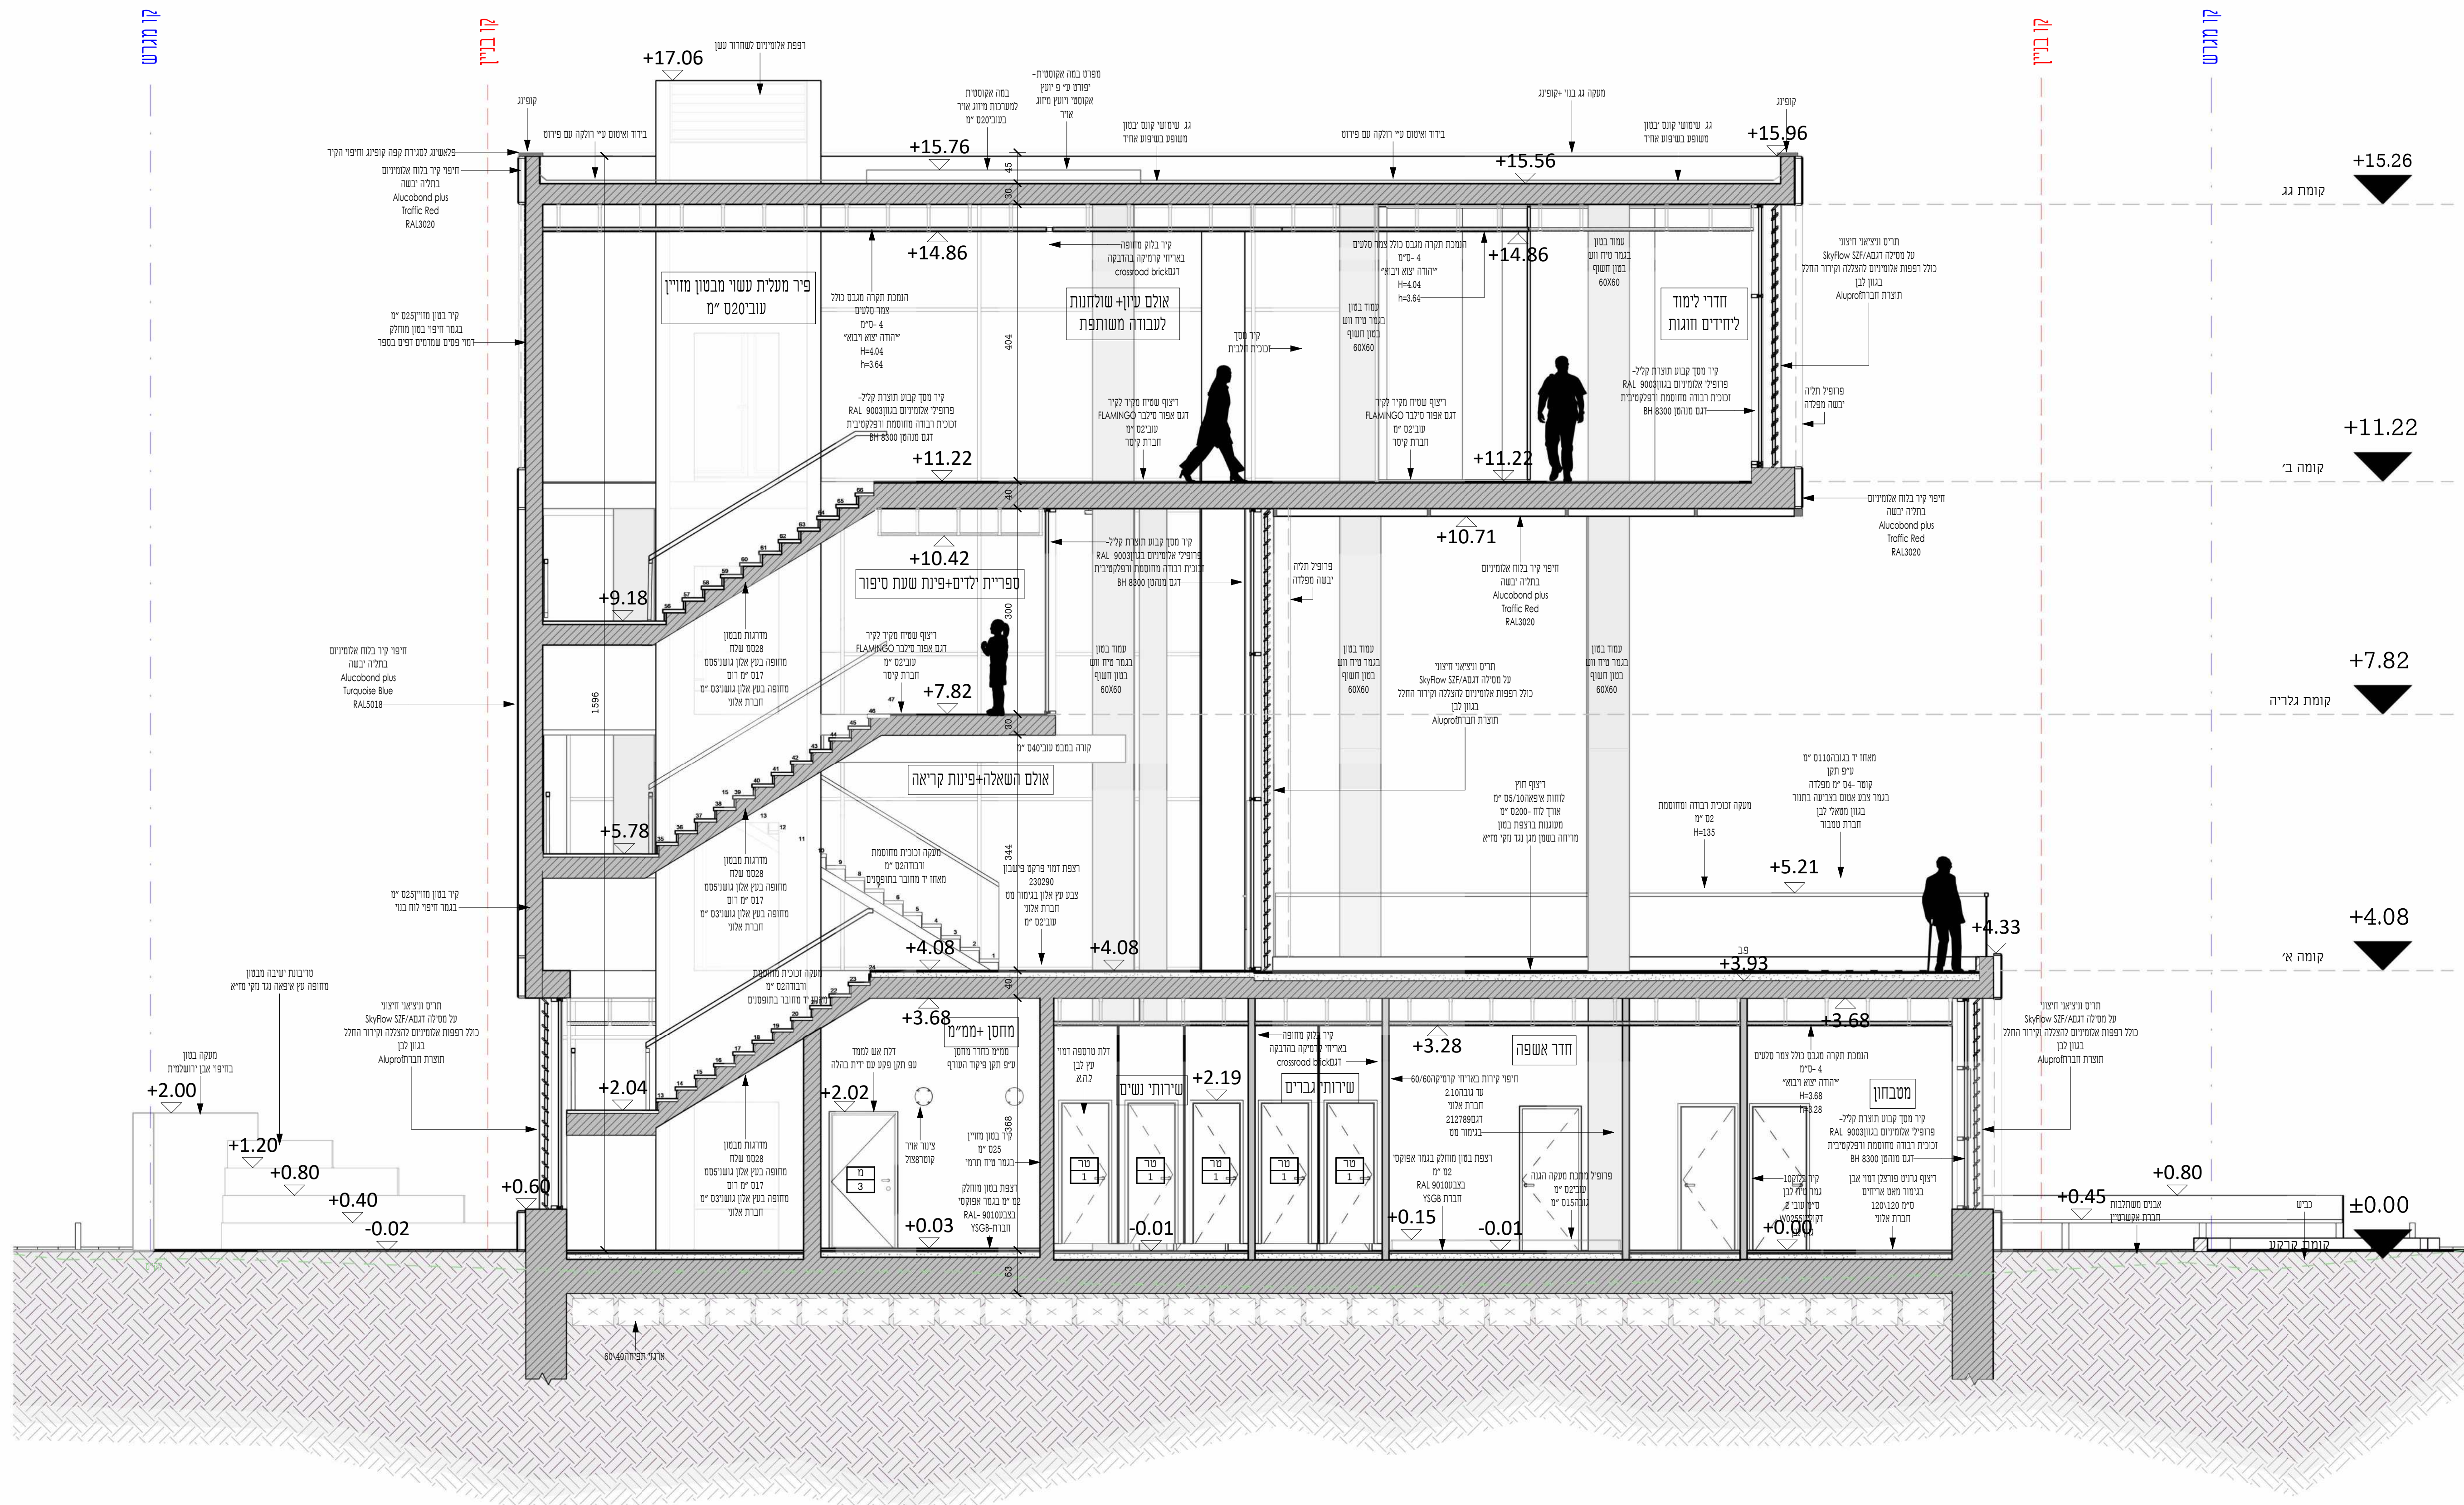

ሰ-ሰ ገገገ
1:50

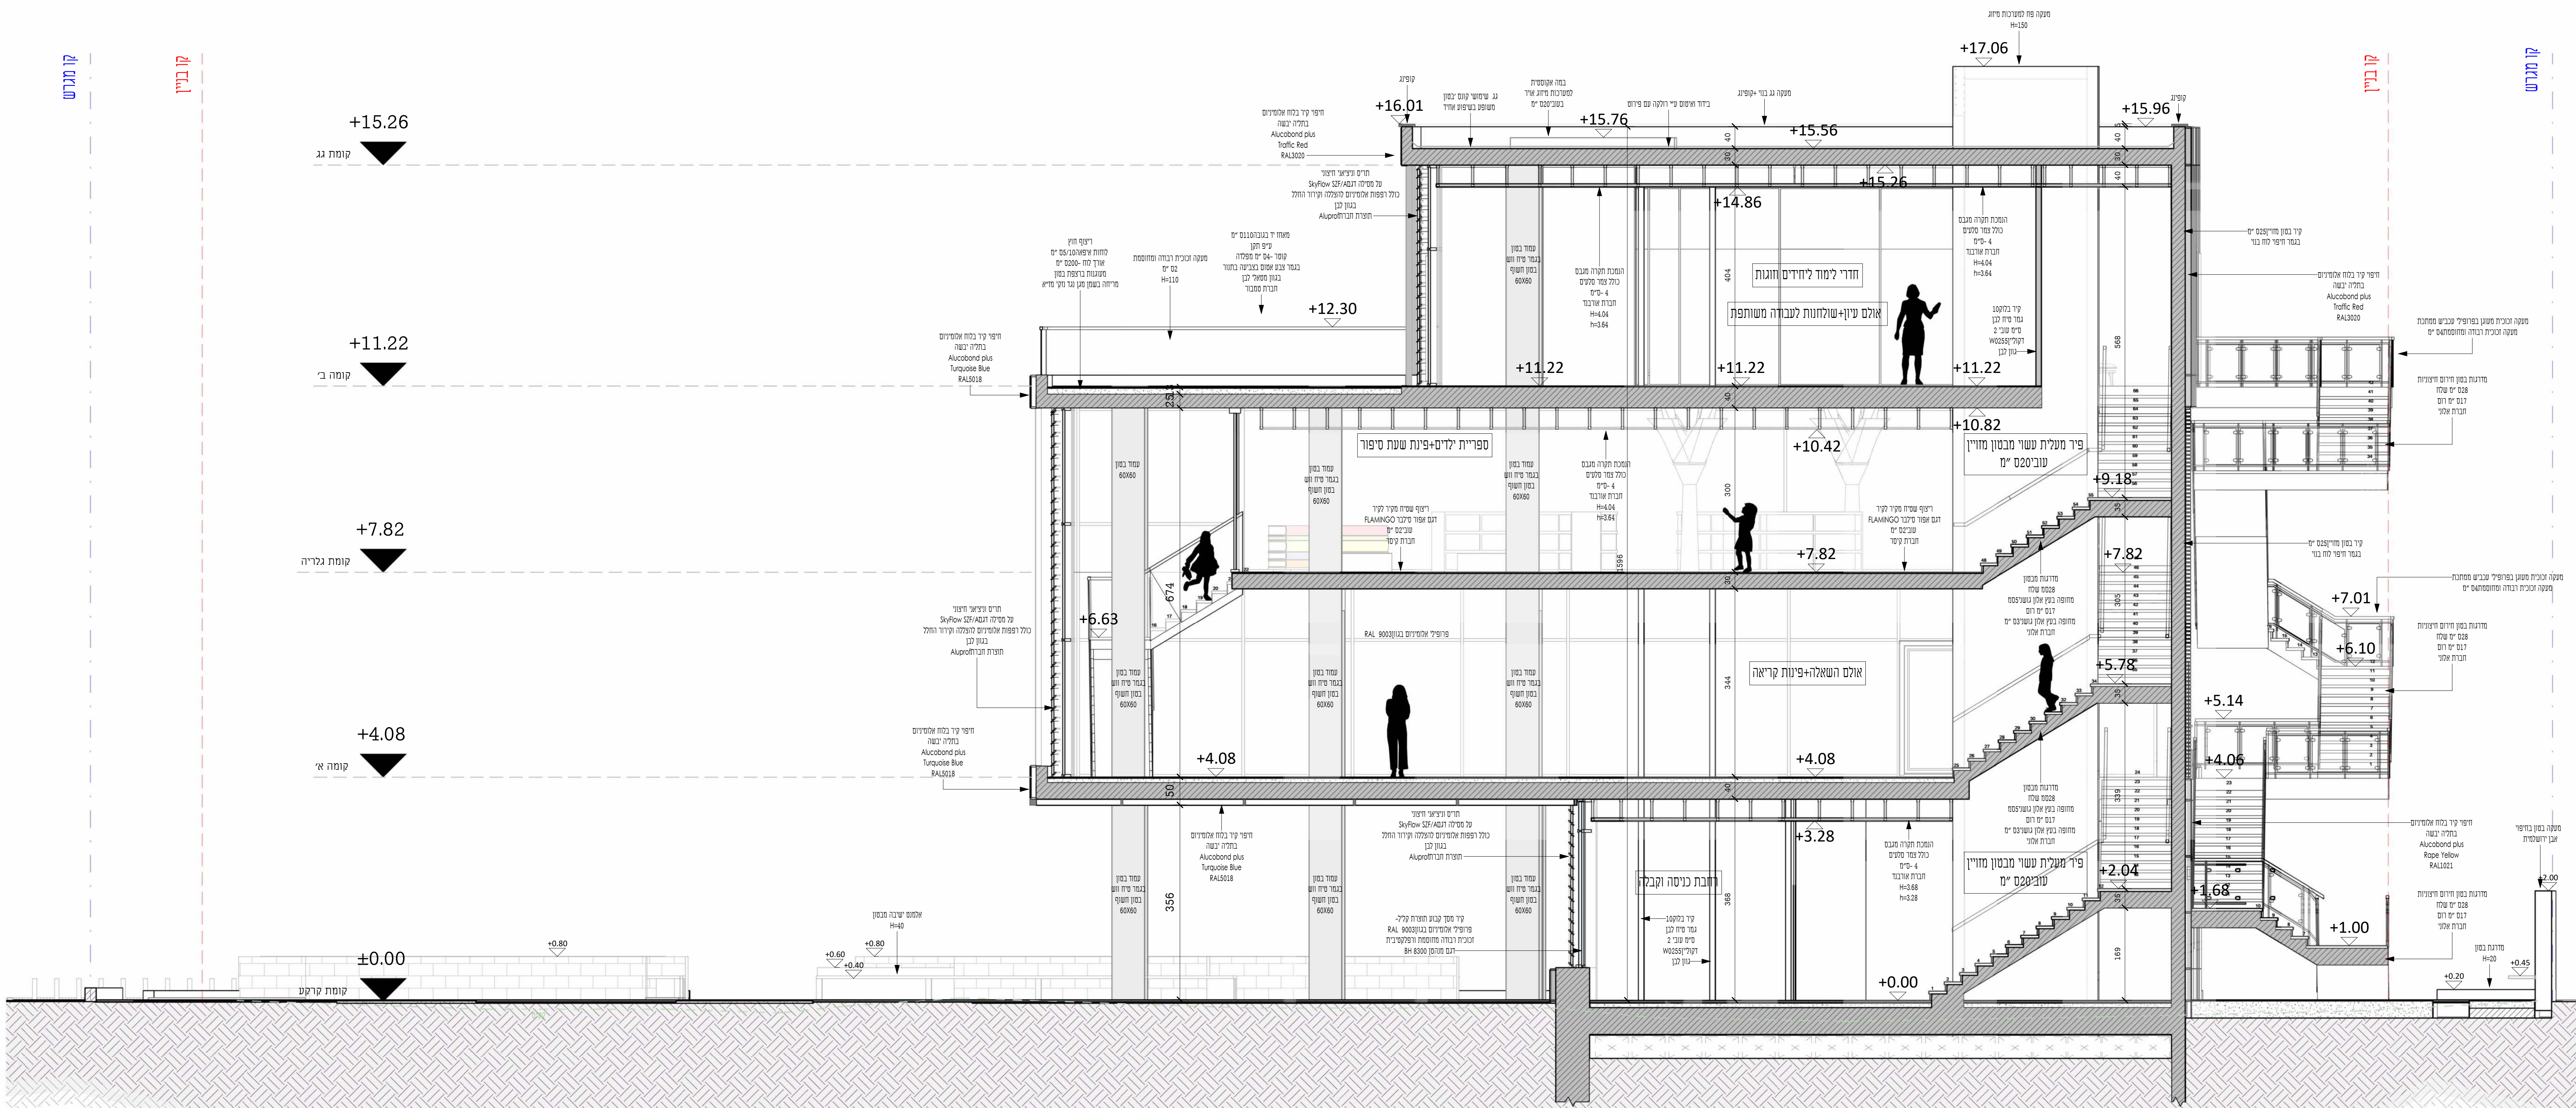

חתך ב'-ב'
1:50

פרויקט גמר

ספרייה שכונתית בנווה שאנן

שם גליון

חזיתות
1-50

מגישת הפרויקט

יעל וולף

מנחה: אדריכלית איילת ברטוב

ראש מגמה: אדריכל גיא אביקור

יועץ קונסטרוקציה: קונ' ס'סיב שמחה


רשימת גליונות

1	גליון קונסטפט וסביבה
2	גליון תהליך עבודה ופיתוח שטח1:100
3	גליון תוכניות פרונטסבידיות1:100
4	גליון תוכניות מפורטות1:100
5	גליון תוכנית גג1:100
6	גליון חתכים1:100
7	גליון חזיתות פרונטסבידיות1:100
8	גליון חזיתות1:100
9	גליון תוכנית עבודה קומת קרקע1:50
10	גליון חתכים1:50
11	גליון חזיתות1:50
12	גליון מדרגות1:25
13	גליון פרטי מדרגות1:50
14	גליון פרטים א' 1:5'
15	גליון פרטים ב' 1:5'
16	גליון קונסטרוקציה1:100
17	גליון עיצוב פנים תוכנית וחומרים
18	גליון עיצוב פנים פריסות והדמיות
19	גליון עיצוב רהיט1:10
20	הדמיות


הערות:

• כל האלמנטים הקונסטרוקטיביים יהיו מחוברים בצבע נגד בעירה על פי הנחיות קונסטרוקטור ויועץ בטיחות בגוון לה.א.


יאם לא צויין אחרת לה.א. - לפי בחירת אדריכל, אשר תתבצע בשטח לפני הביצוע.

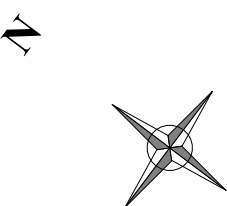

מס' גליון:	קצ"מ:
11	1 : 50

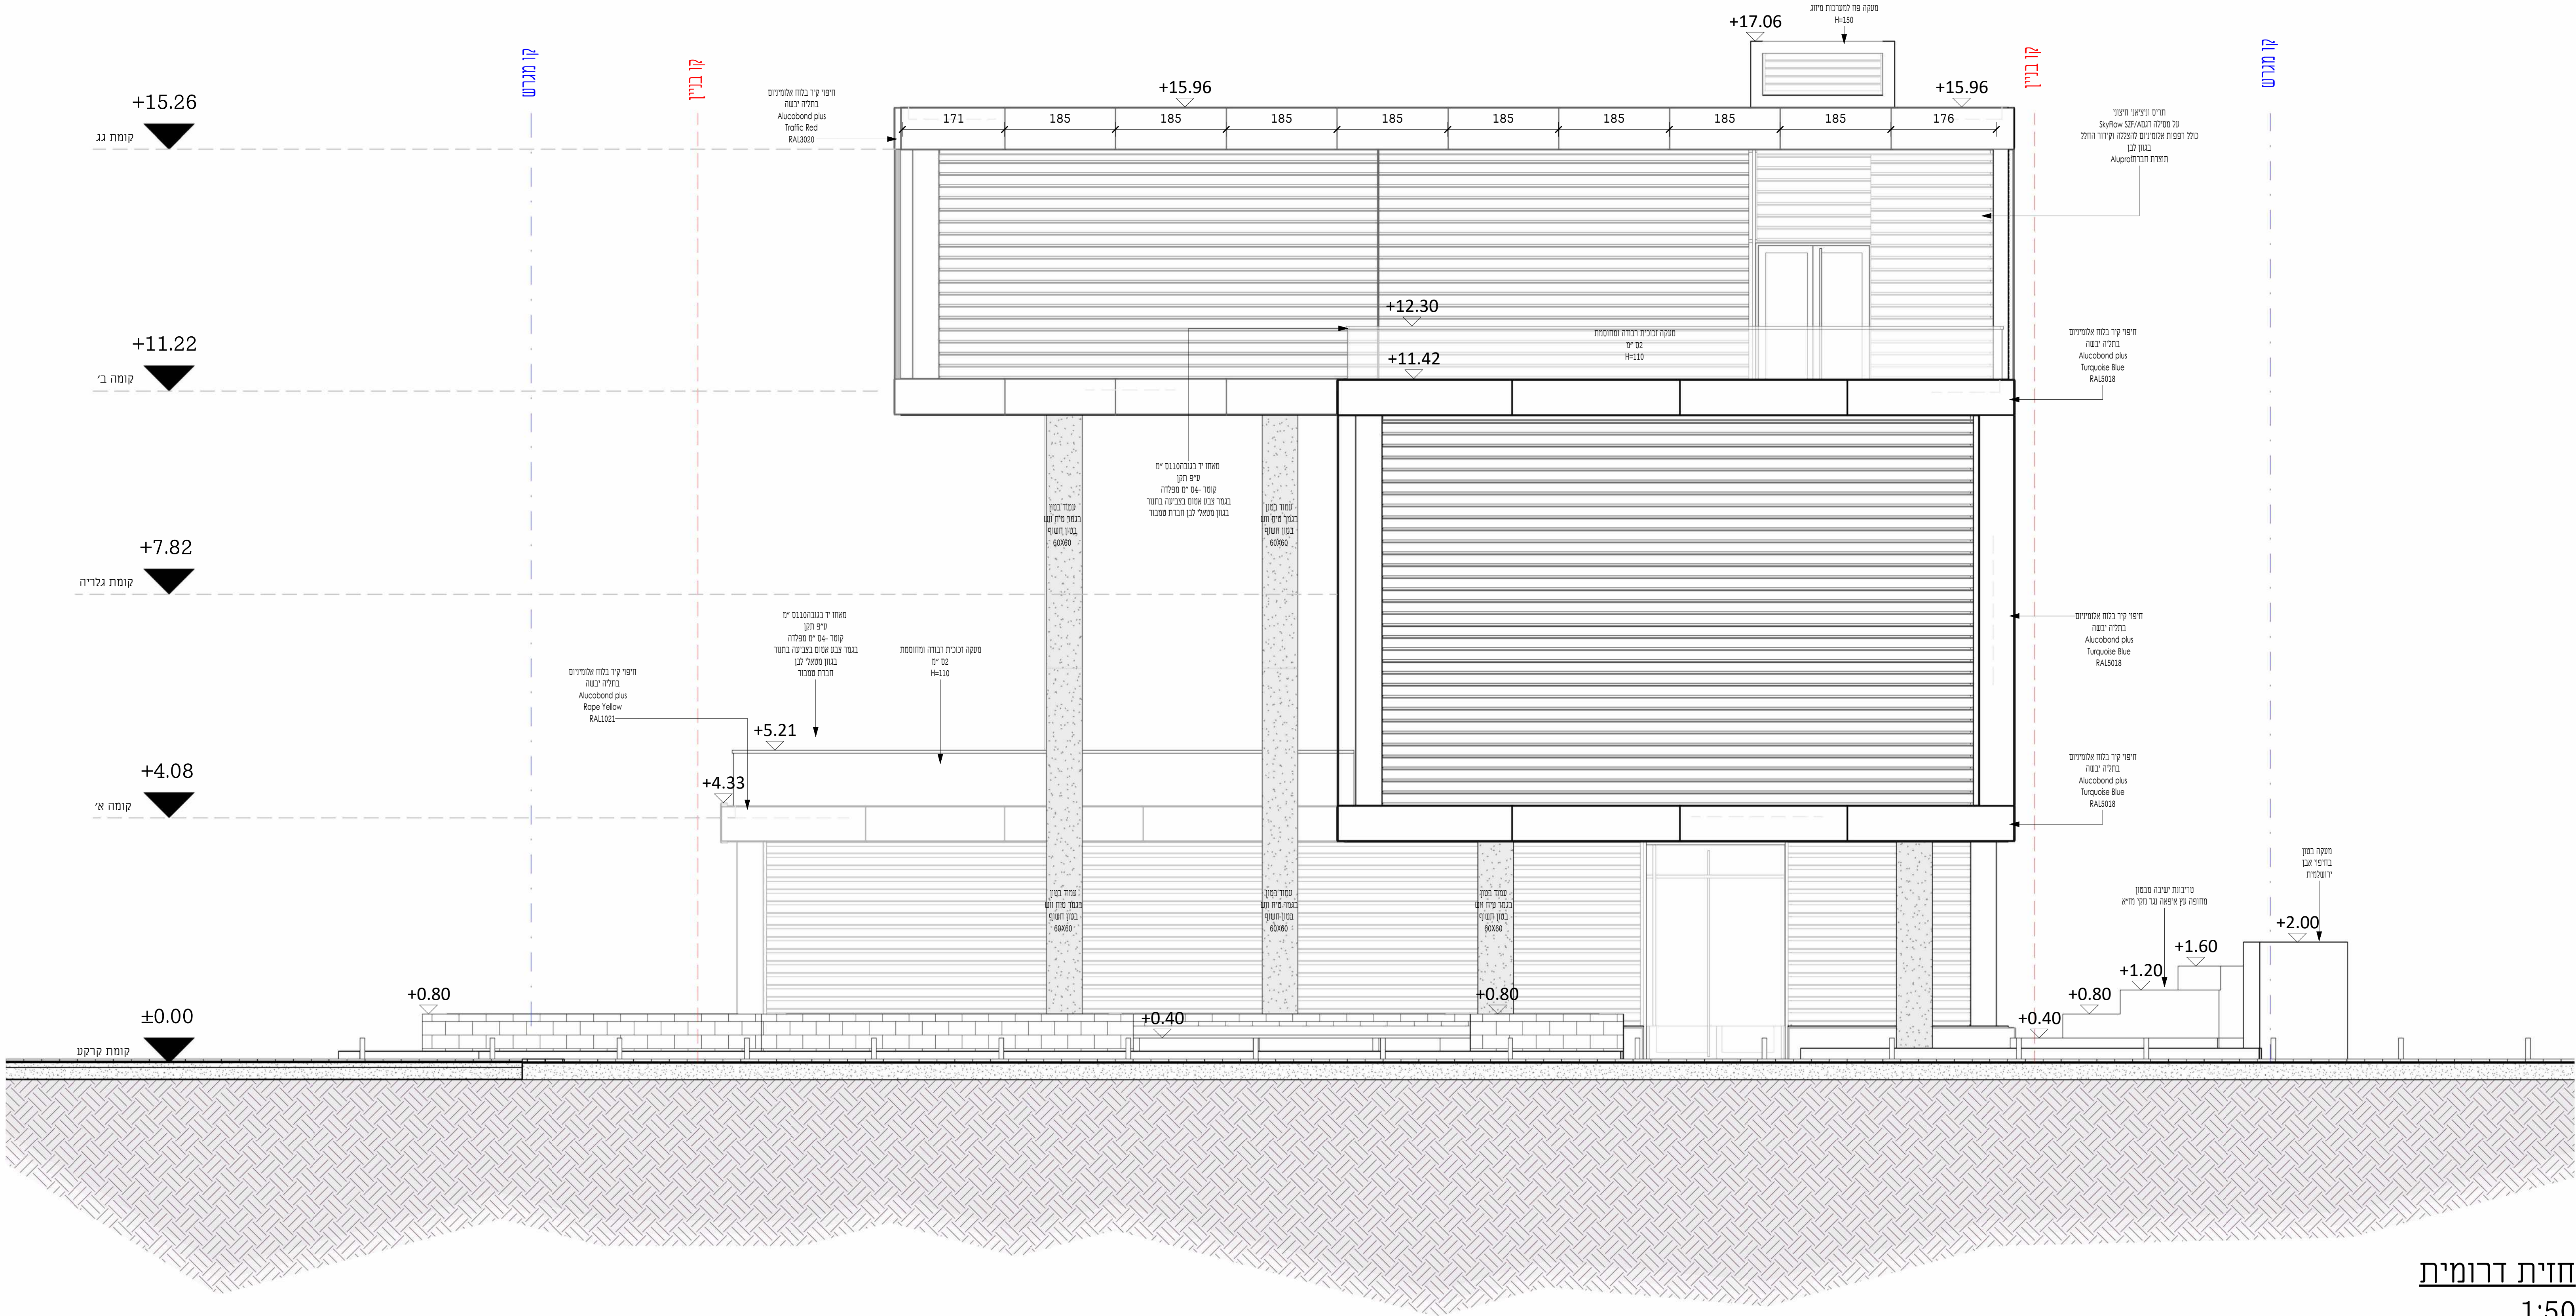

חזית דרומית
1:50

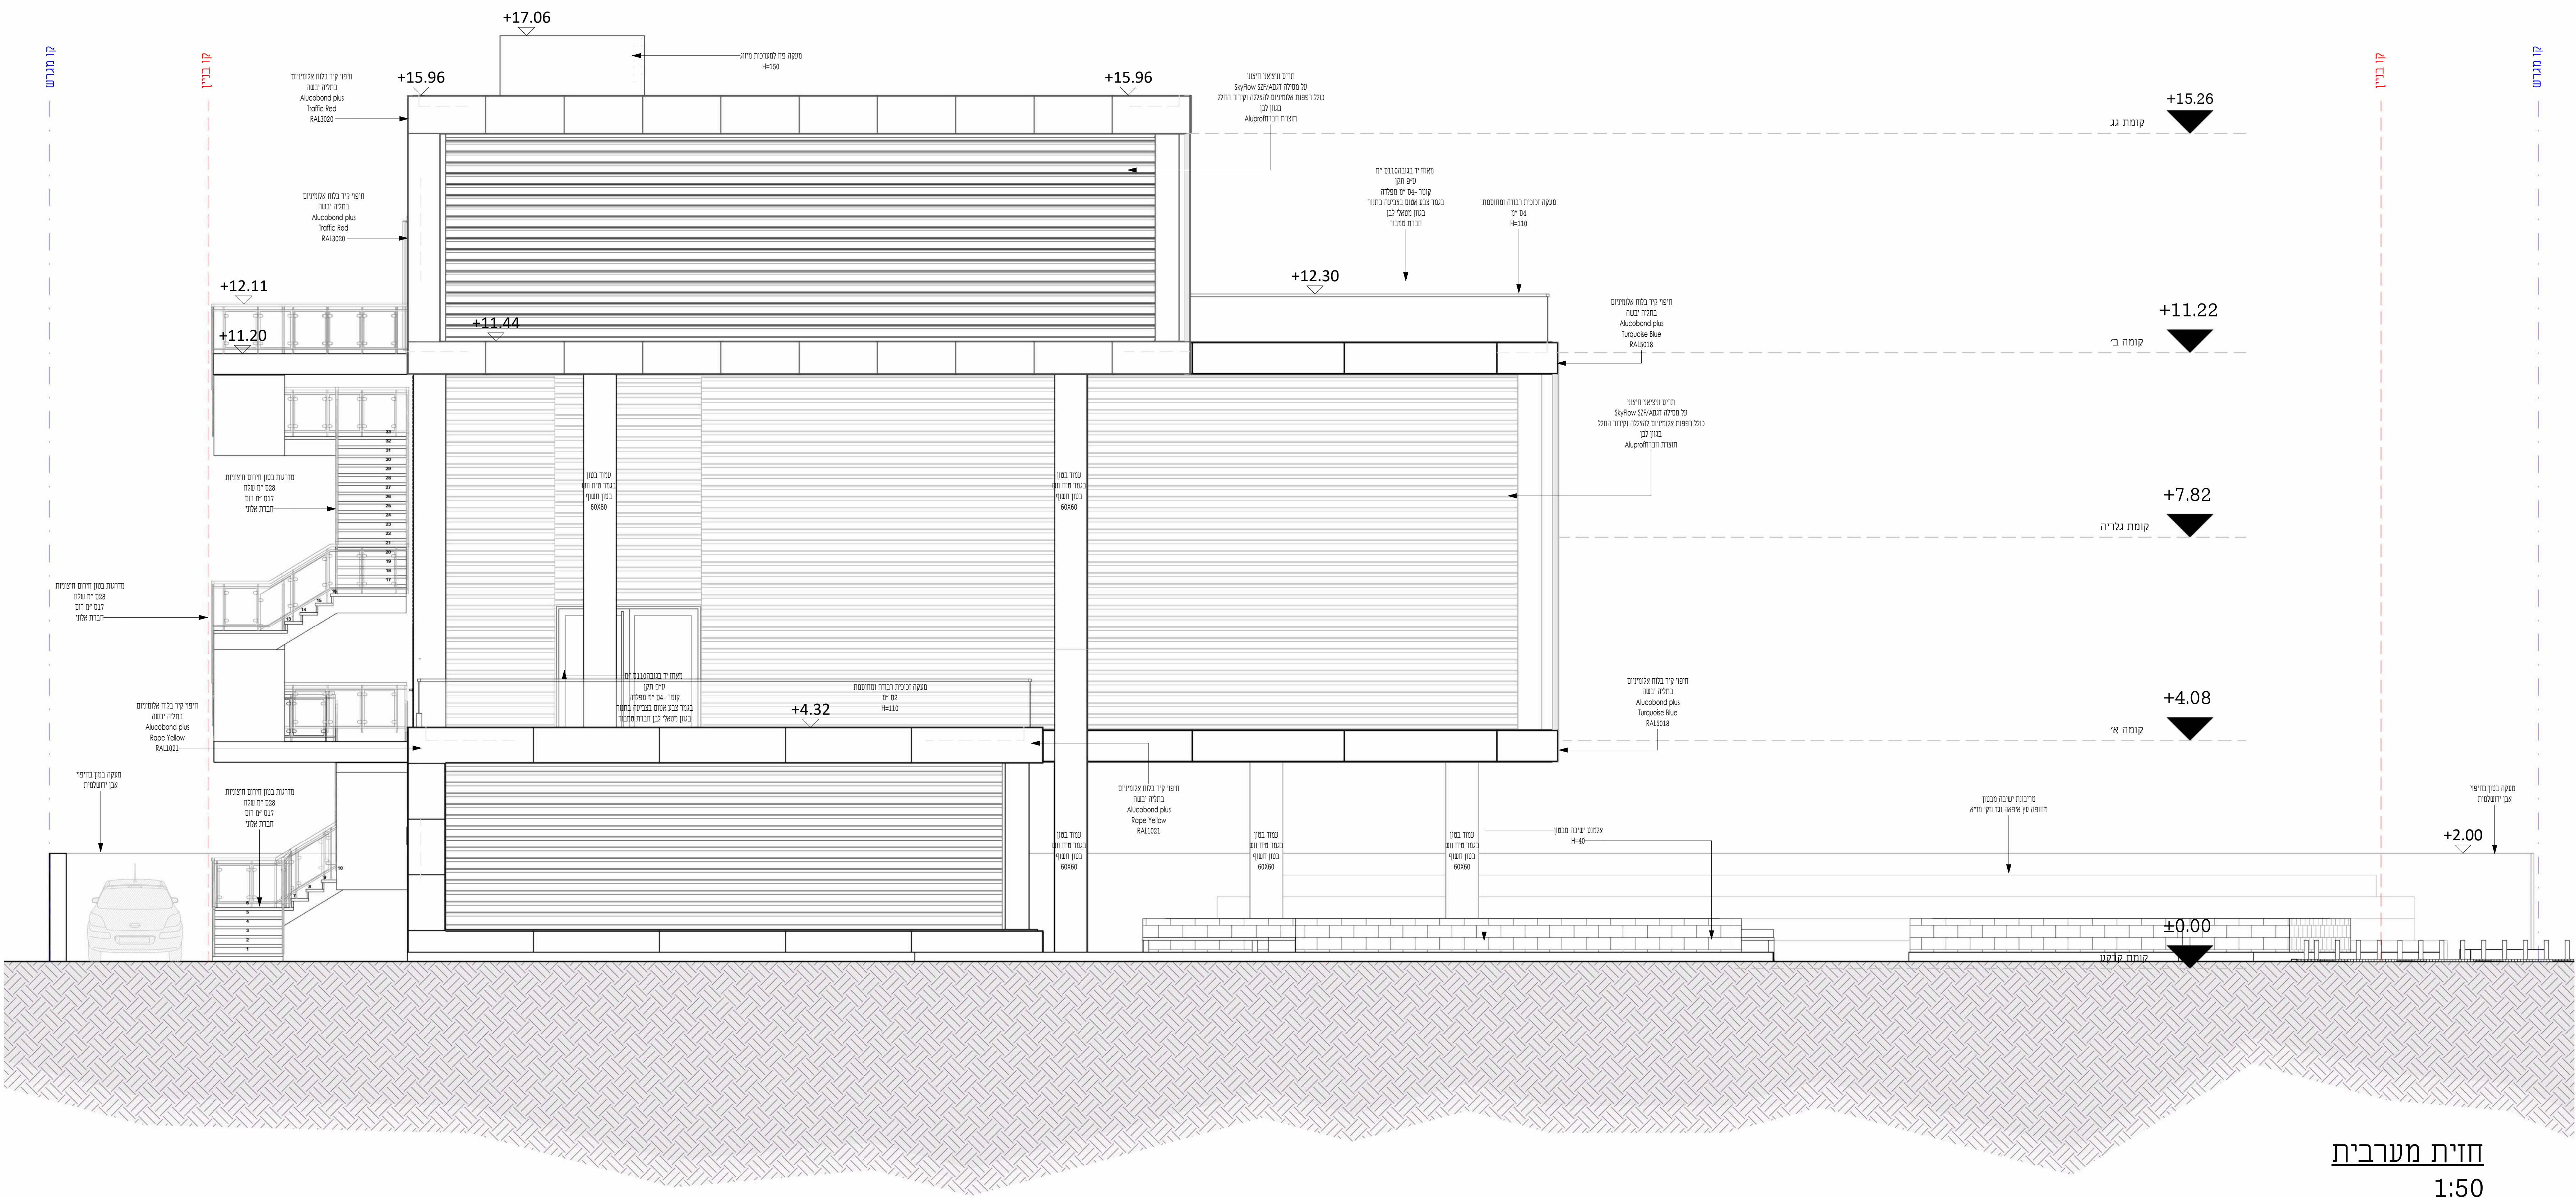

חזית מערבית
1:50

פרייקט גמר

ספרייה שכונתית בנווה שאנן

שם גליון

מדרגות קני"מ
1-25

מגישת הפרויקט

יעל וולף

מנחה: אדריכלית איילת ברטוב

ראש מגמה: אדריכל גיא אביקור

יועץ קונסטרוקציה: קונסט'סטיב


רשימת גליונות

1	גיליון קונסטפט
2	גיליון קרקע+ פיתוח שטח1:100
3	גיליון תוכנית פרוטטיביות1:100
4	גיליון תוכנית מפורטות1:100
5	גיליון תוכנית נגסו1:100
6	גיליון תחכים1:100
7	גיליון חיתות פרוטטיביות1:100
8	גיליון חיתות1:100
9	גיליון תוכנית עבודה קומת קרקע1:50
10	גיליון תחכים1:50
11	גיליון חיתות1:50
12	גיליון מדרגות1:25
13	גיליון פרטי מדרגות1:25
14	גיליון פרטים א'
15	גיליון פרטים ב'
16	גיליון קונסטרוקציה1:100
17	גיליון עיצוב פנים תוכנית וחומרים
18	גיליון עיצוב פנים פרסיות וחומיות
19	גיליון עיצוב רהיט1:50
20	גיליון הדמיות


הערות:

כל האמצעים הקונסטרוקטיביים יהיו מחופים בצבע נגד בעירה על פי הנוחיות קונסטרוקטור ויועץ בטיחות בלון להא.


יאם לא צוין אחרת להא- לפי חבירת אדריכל, אשר תתבצע בשטח לפני הביצוע.

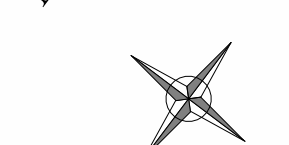


מס'גליון:	קני"מ:
12	1 : 25

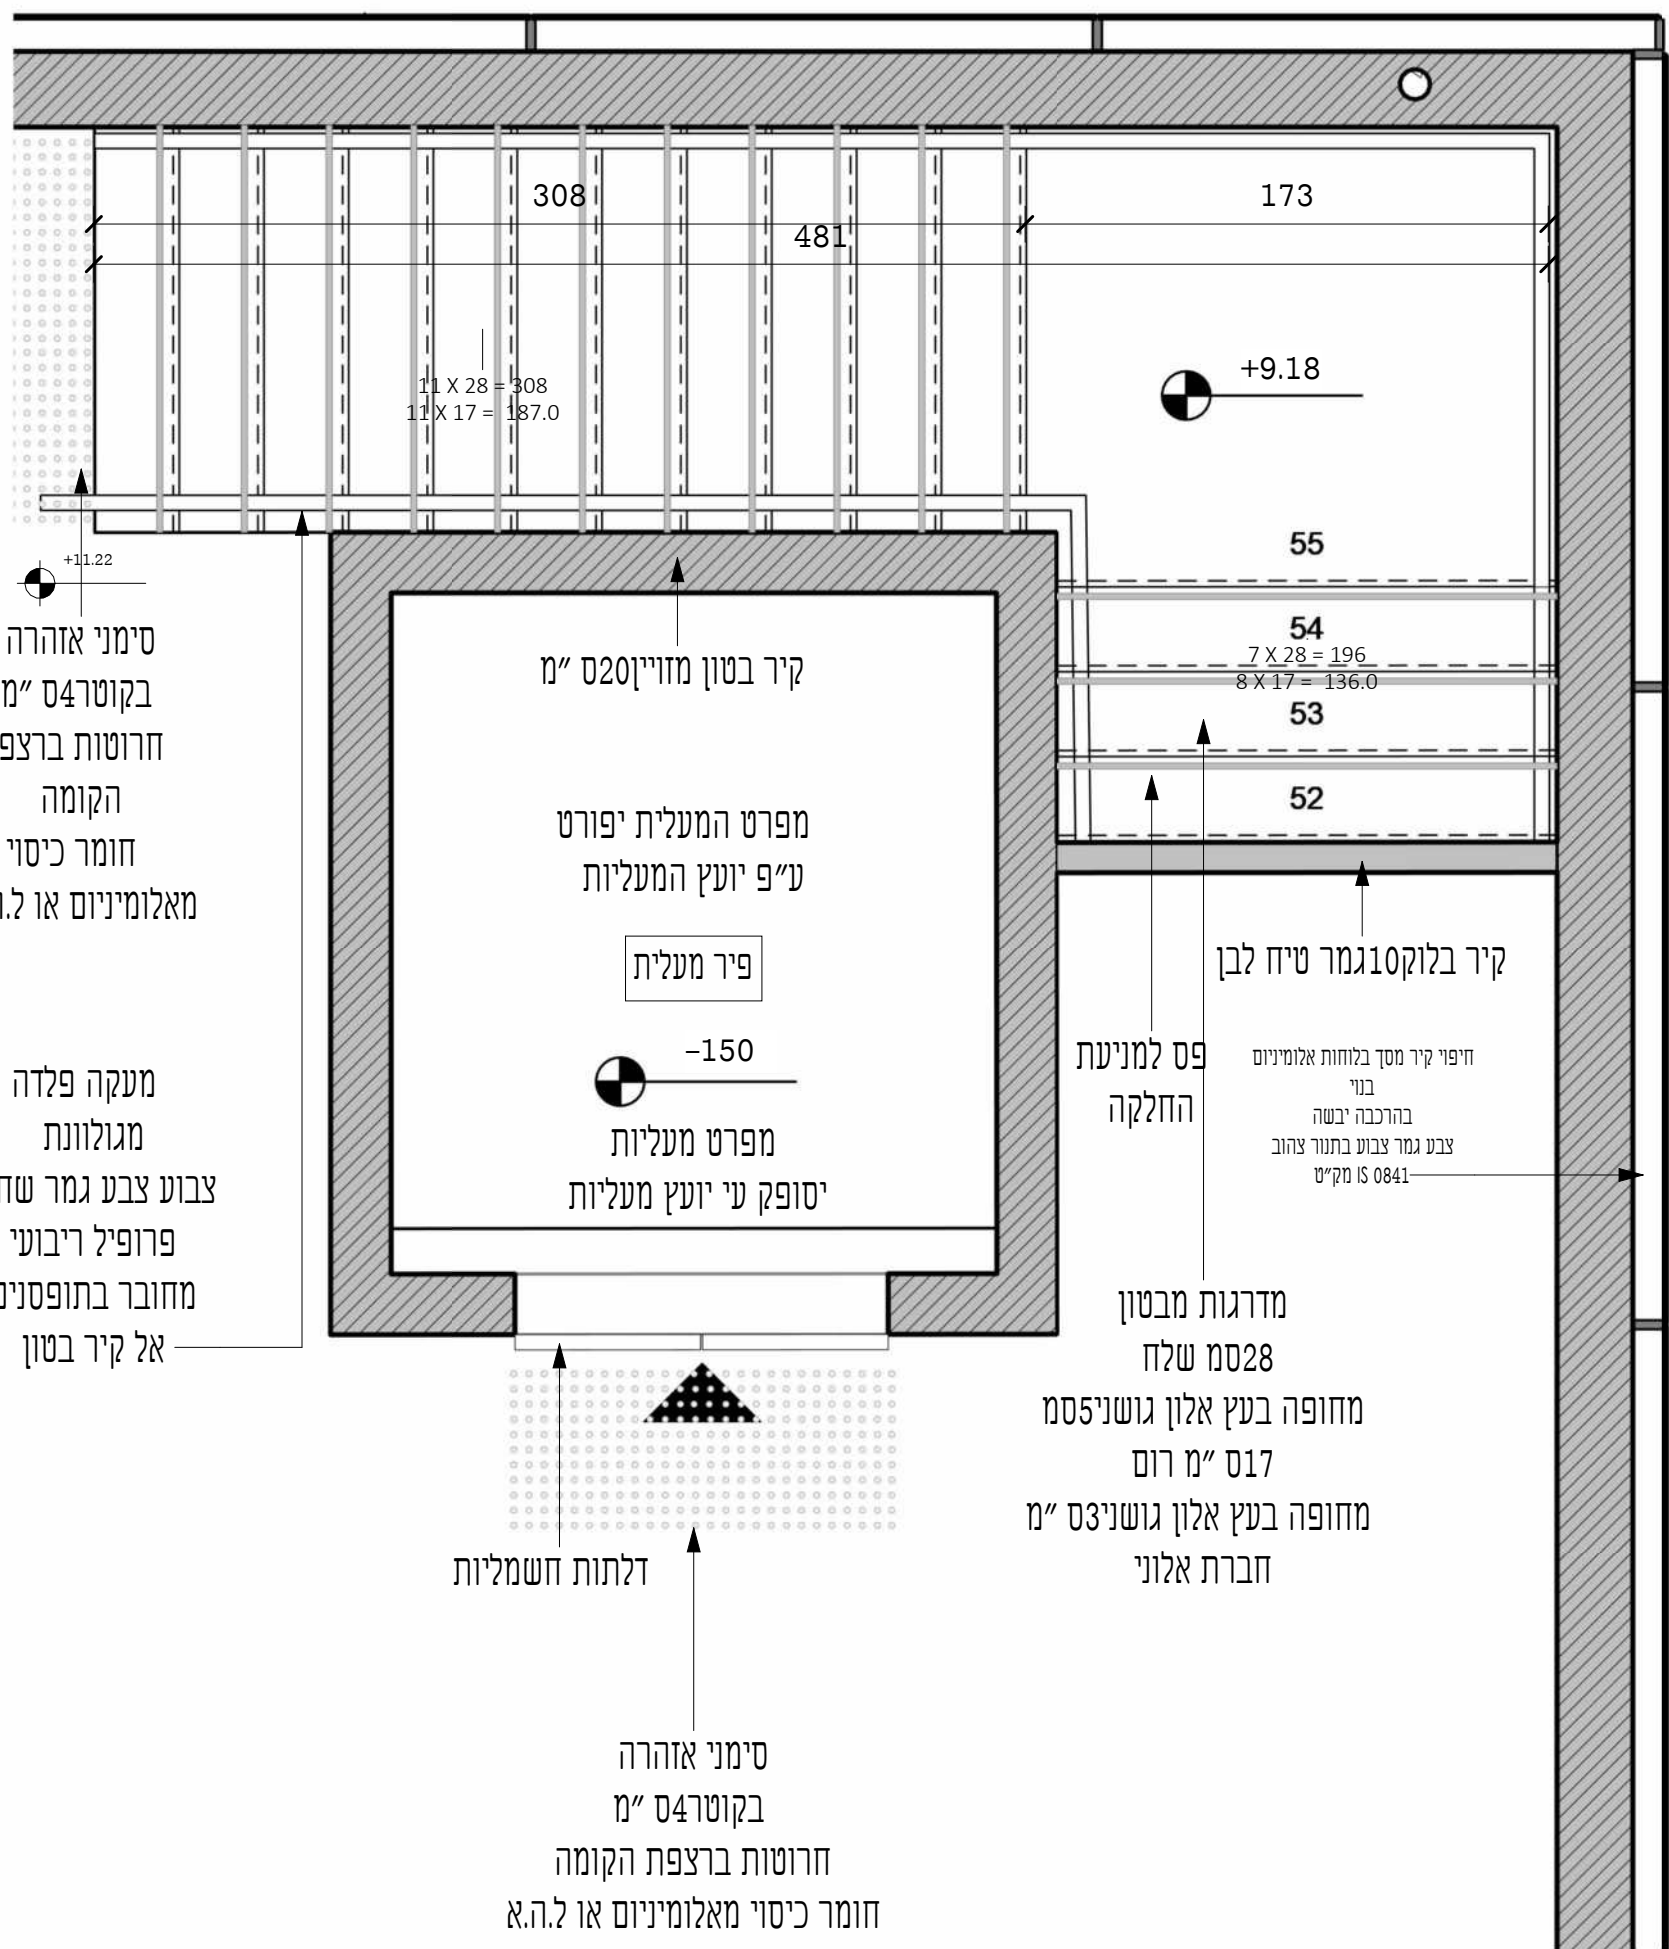


תוכנית מדרגות קומה ב'
1:25

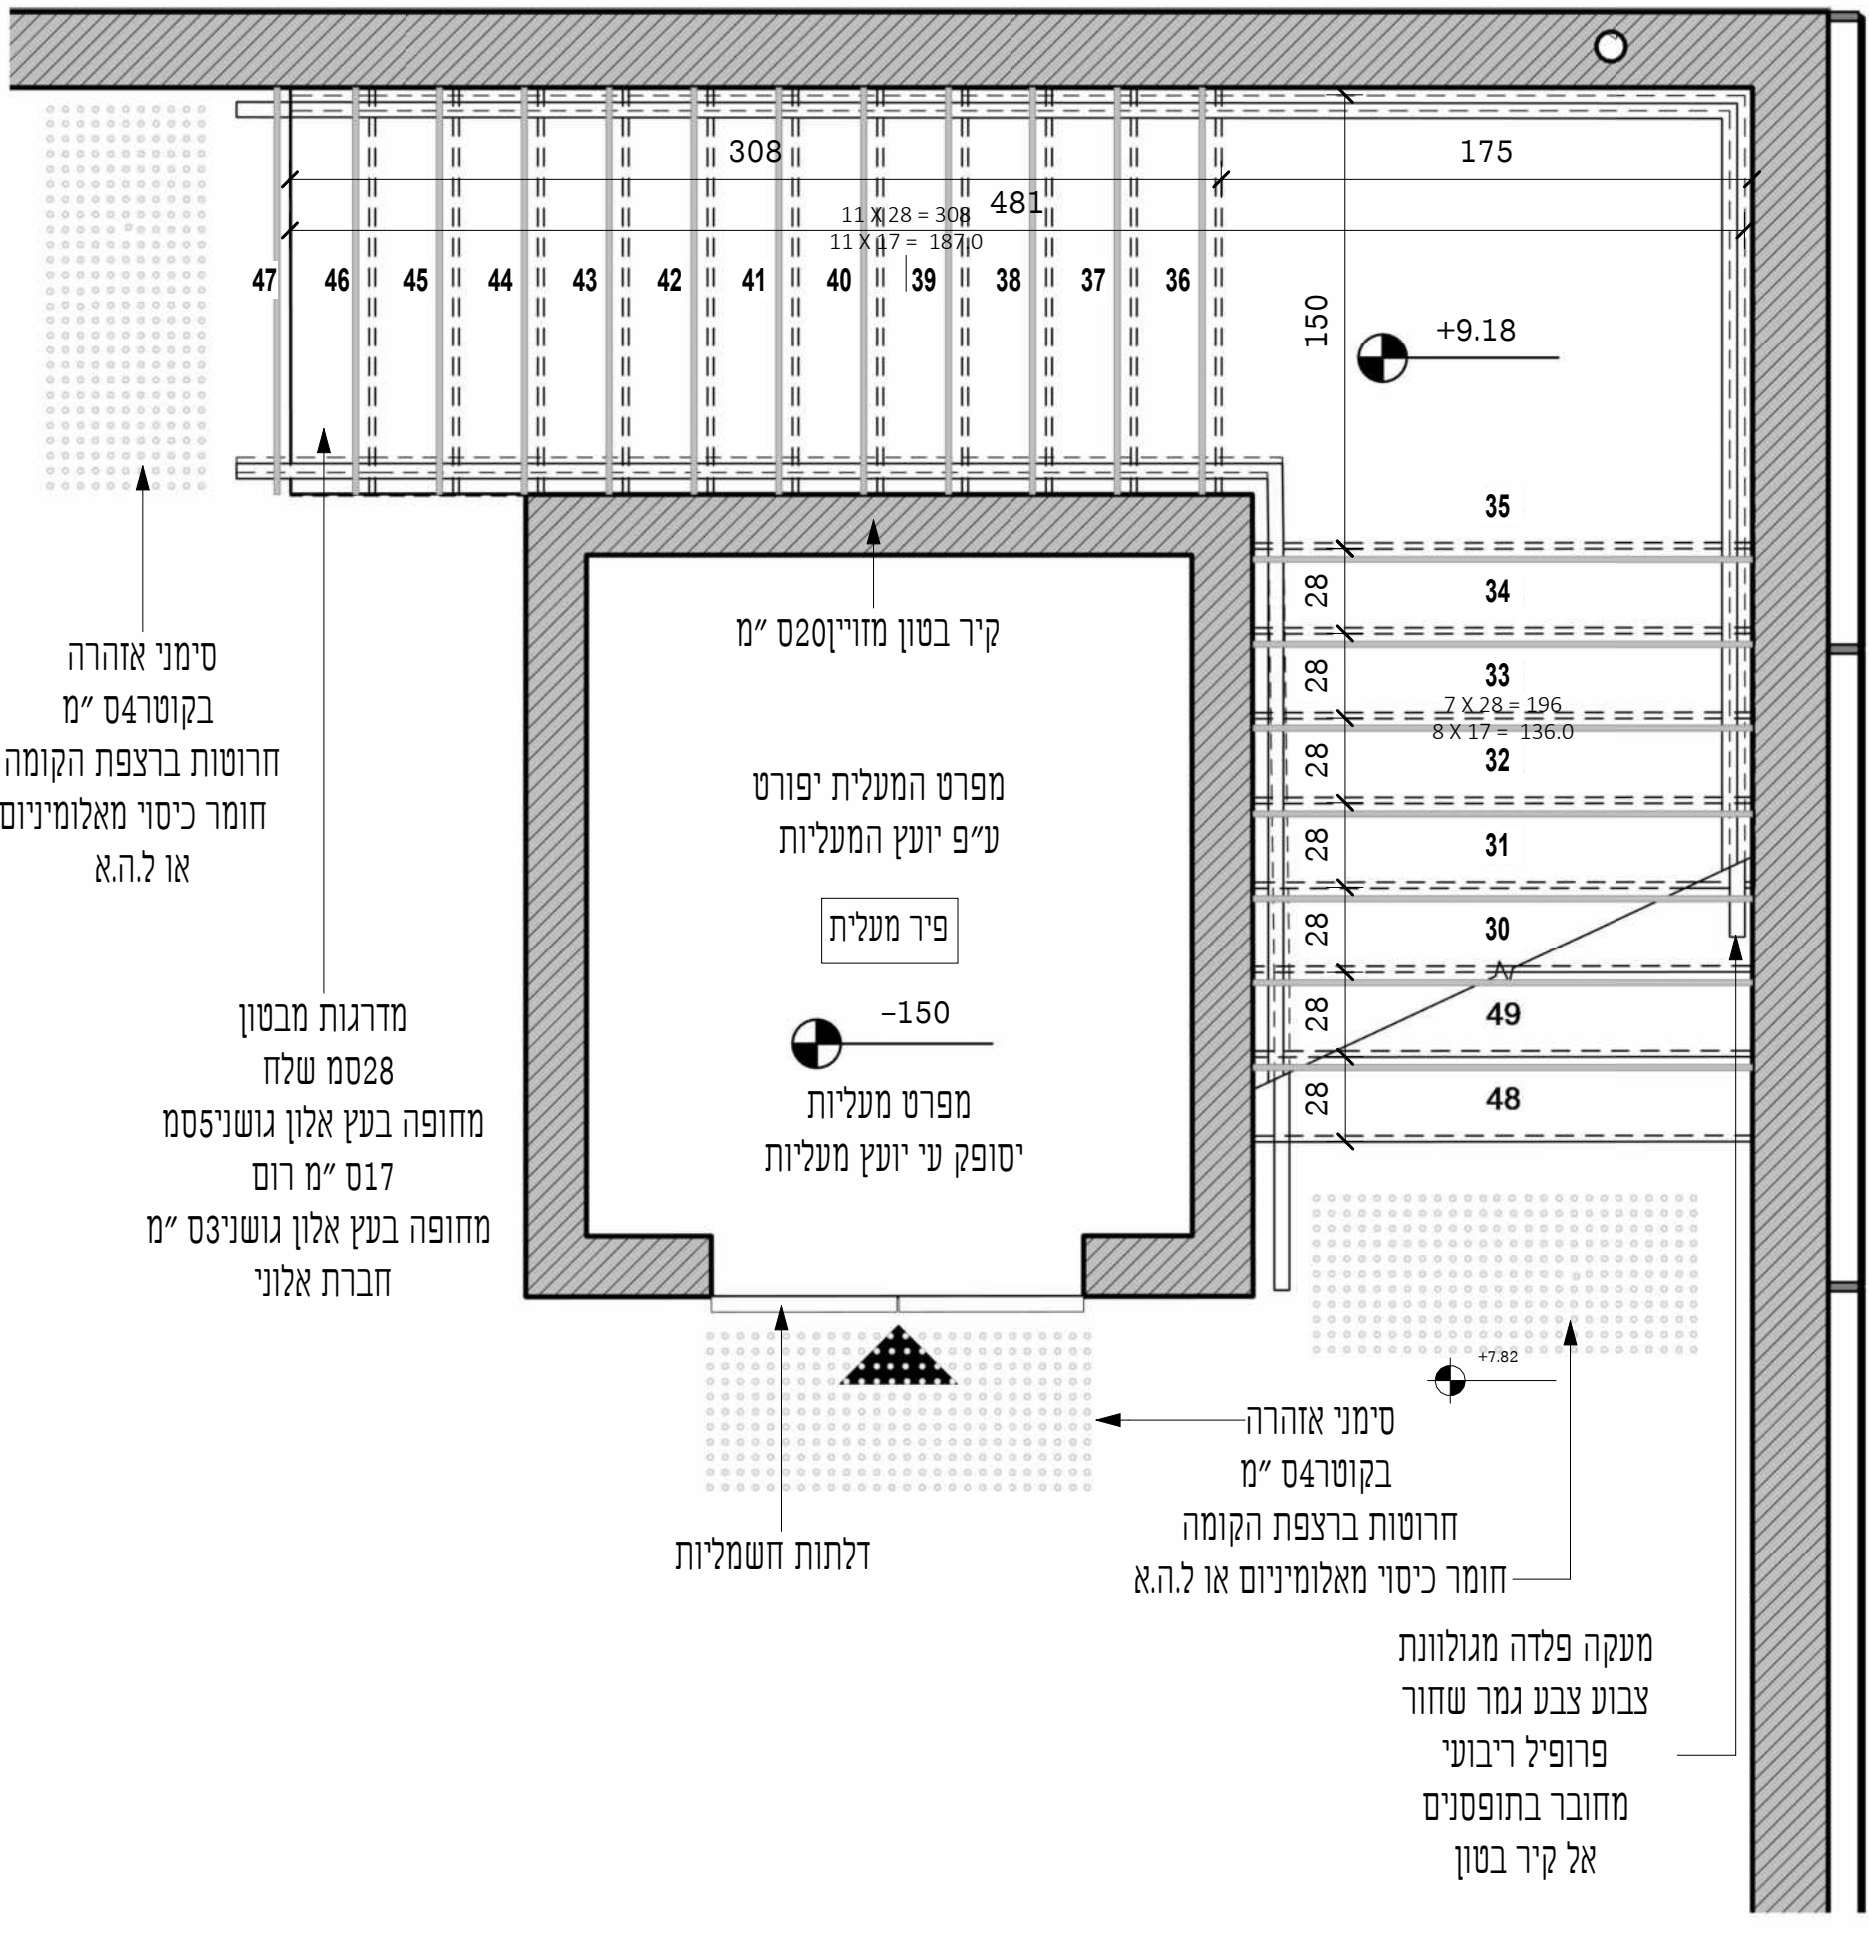



תוכנית מדרגות קומת גלריה
1:25

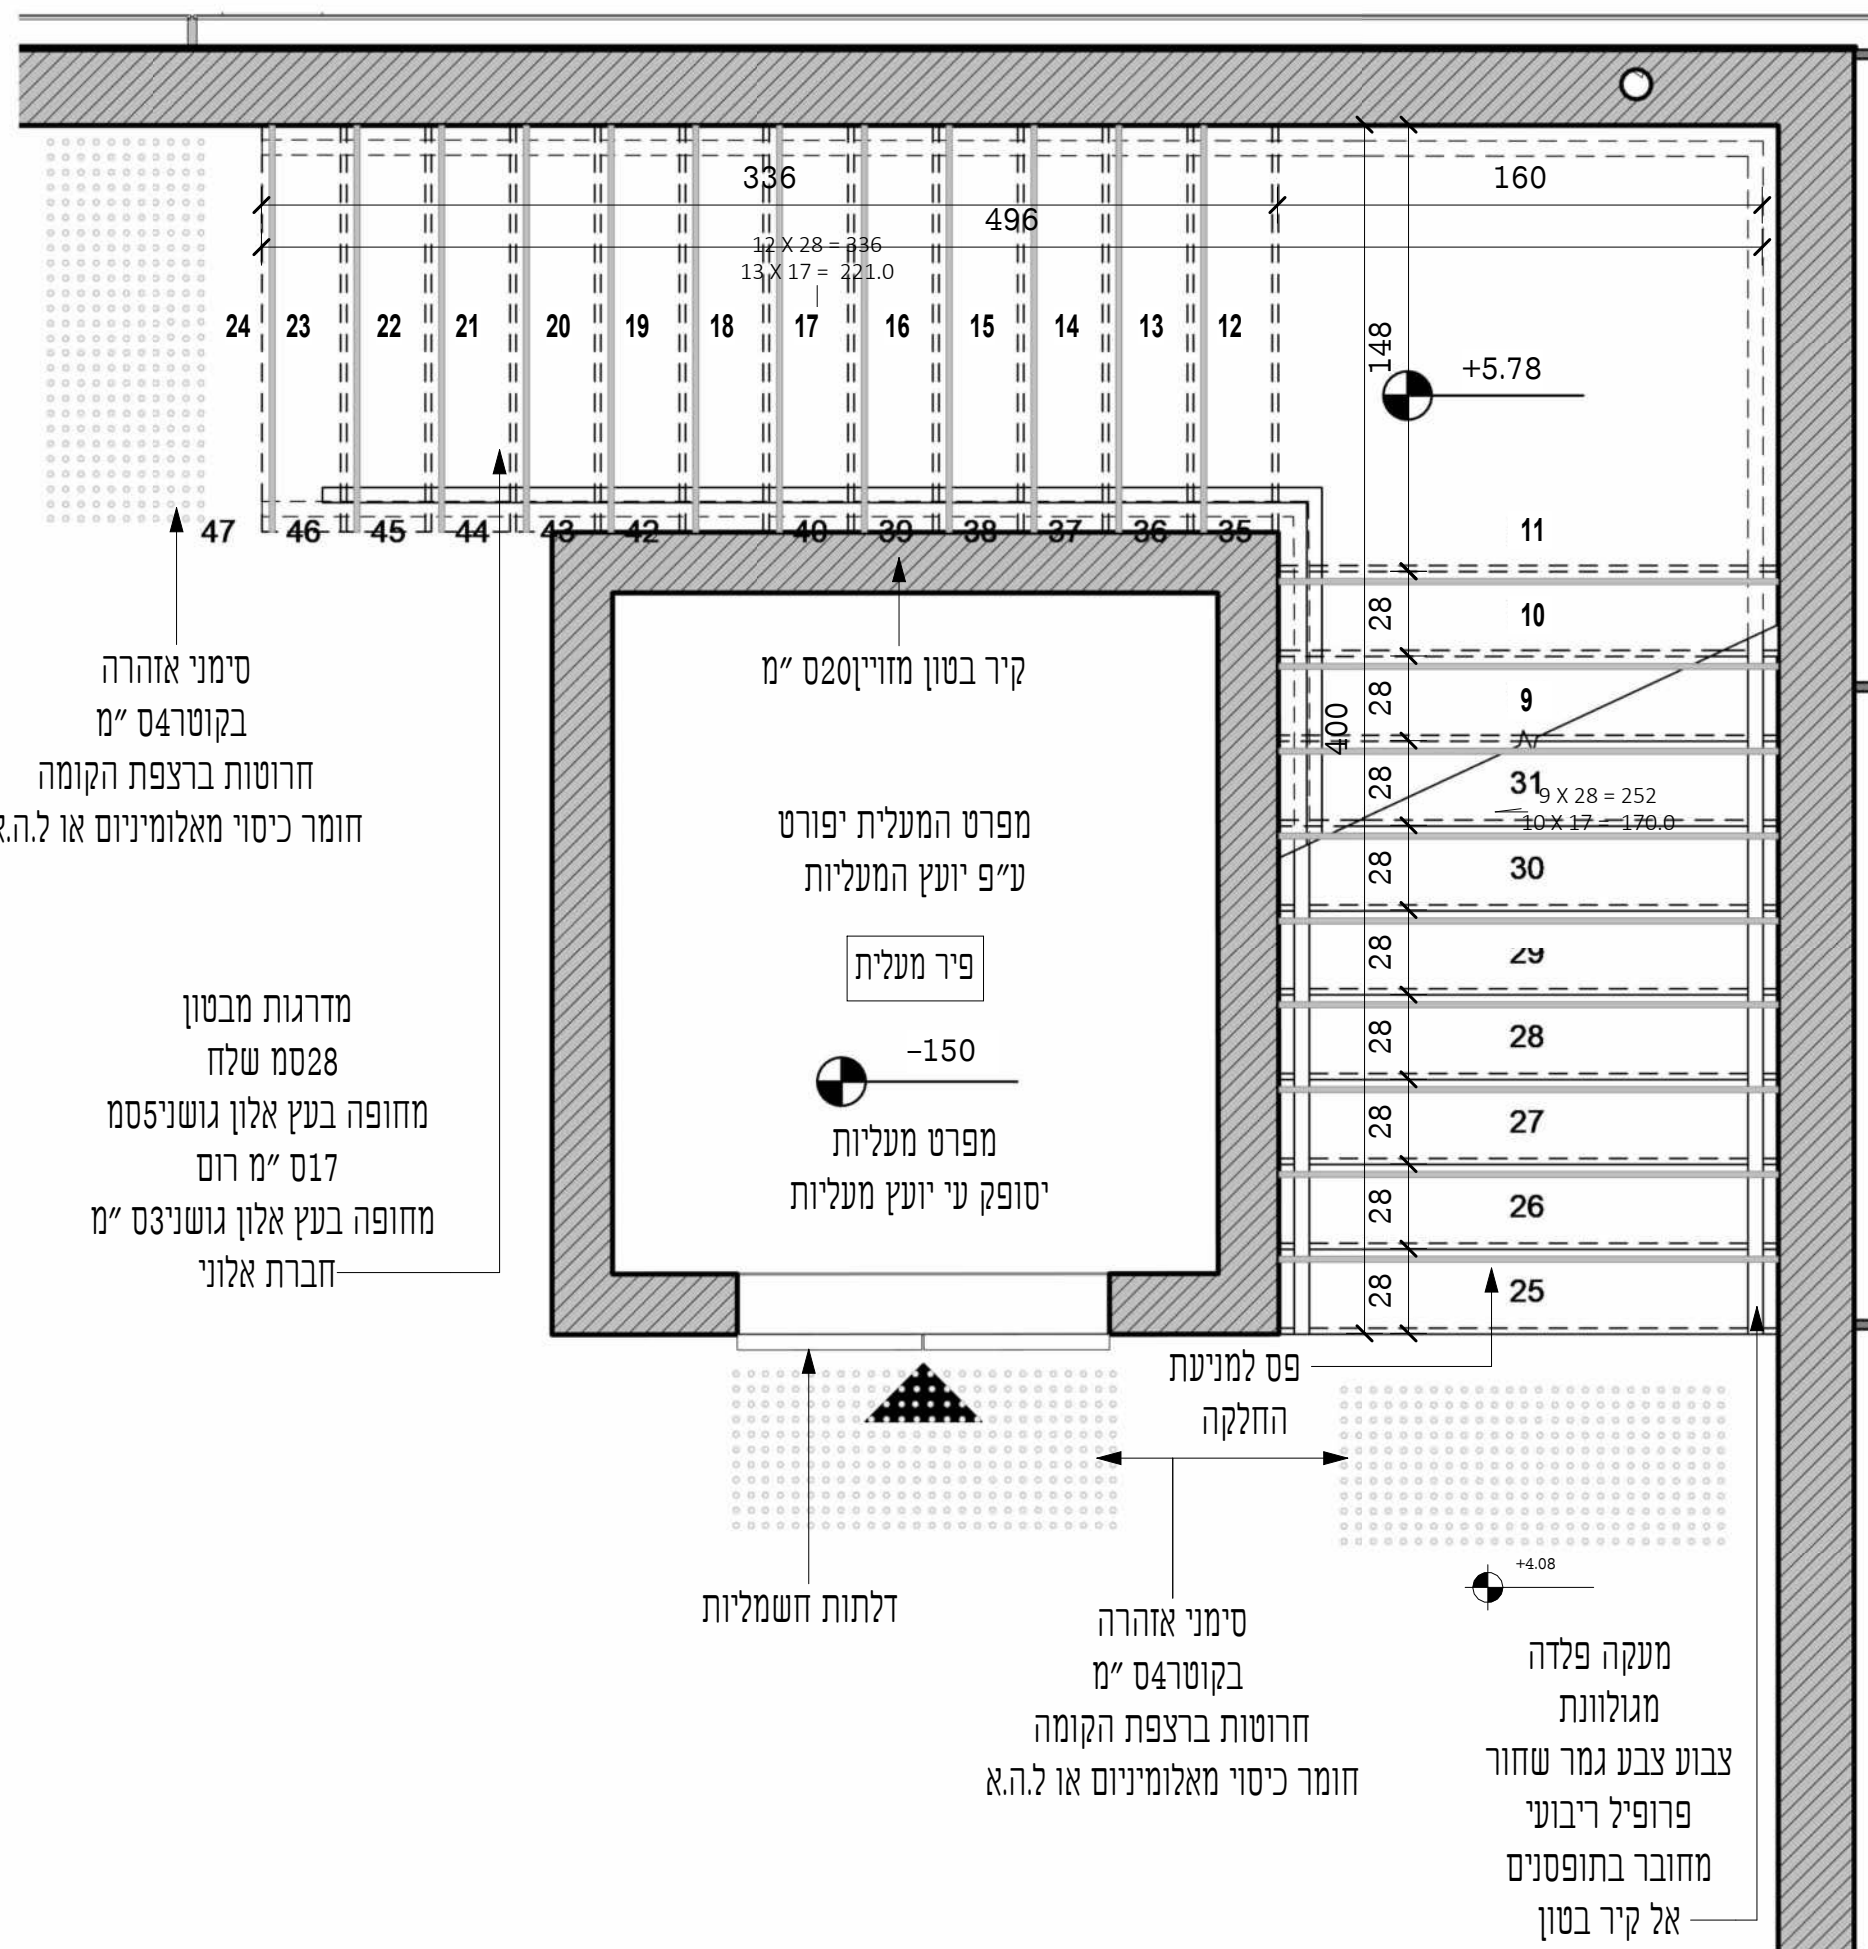


תוכנית מדרגות קומה א'
1:25

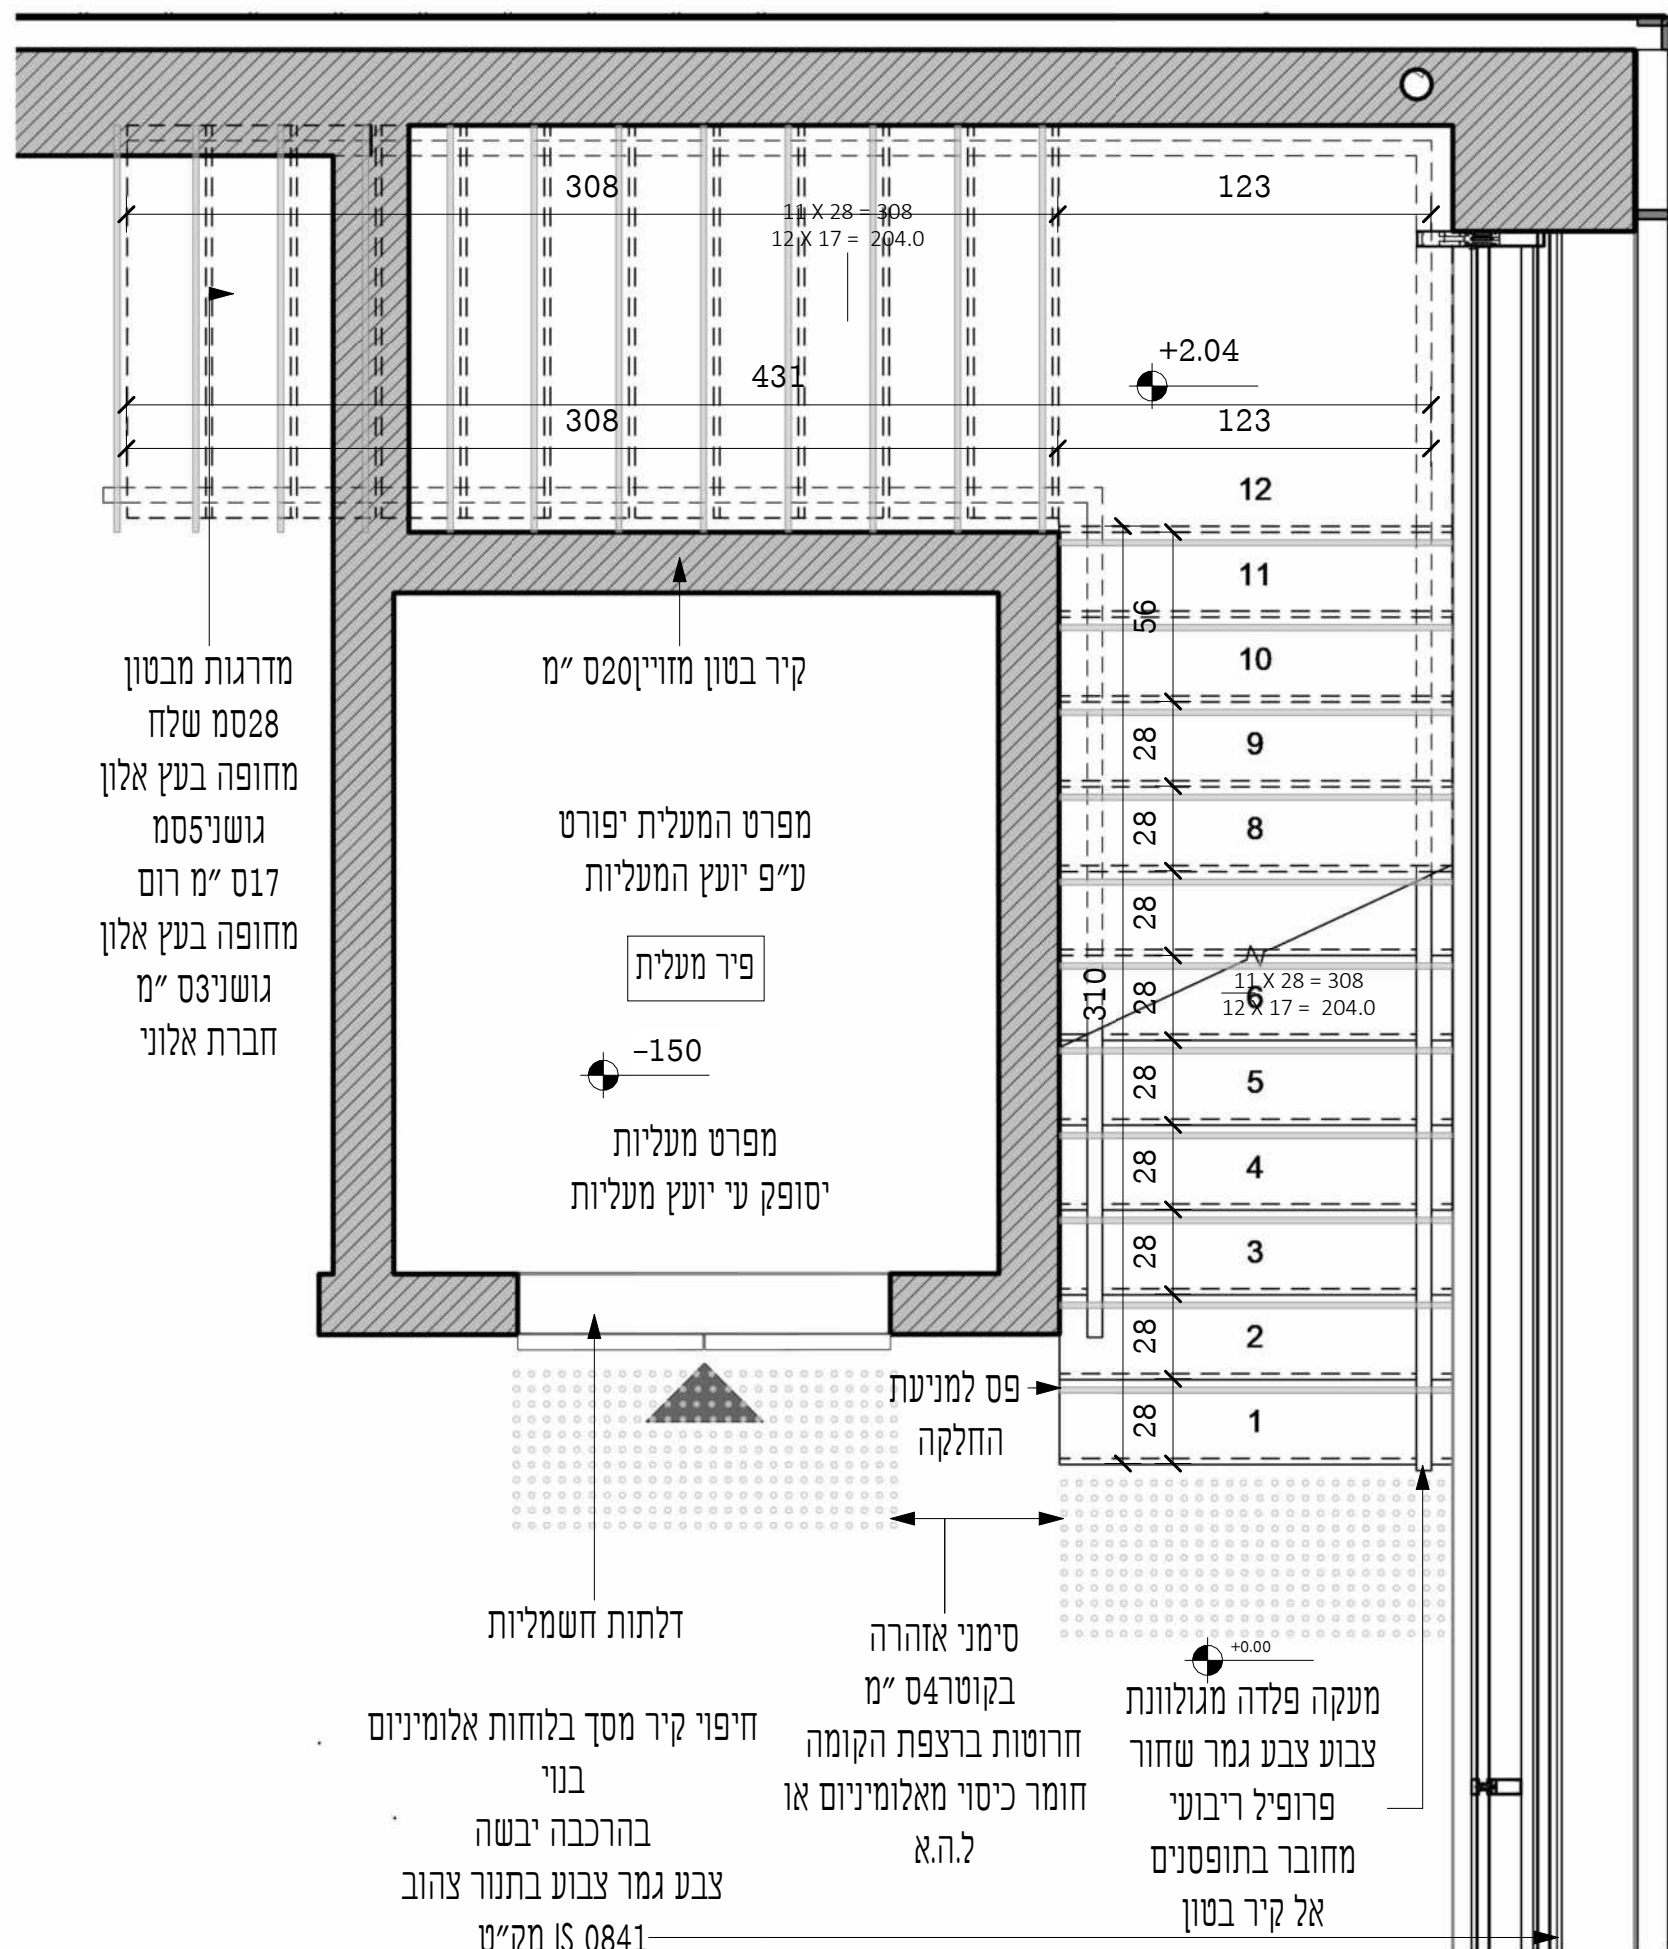


תוכנית מדרגות קומת קרקע
1:25

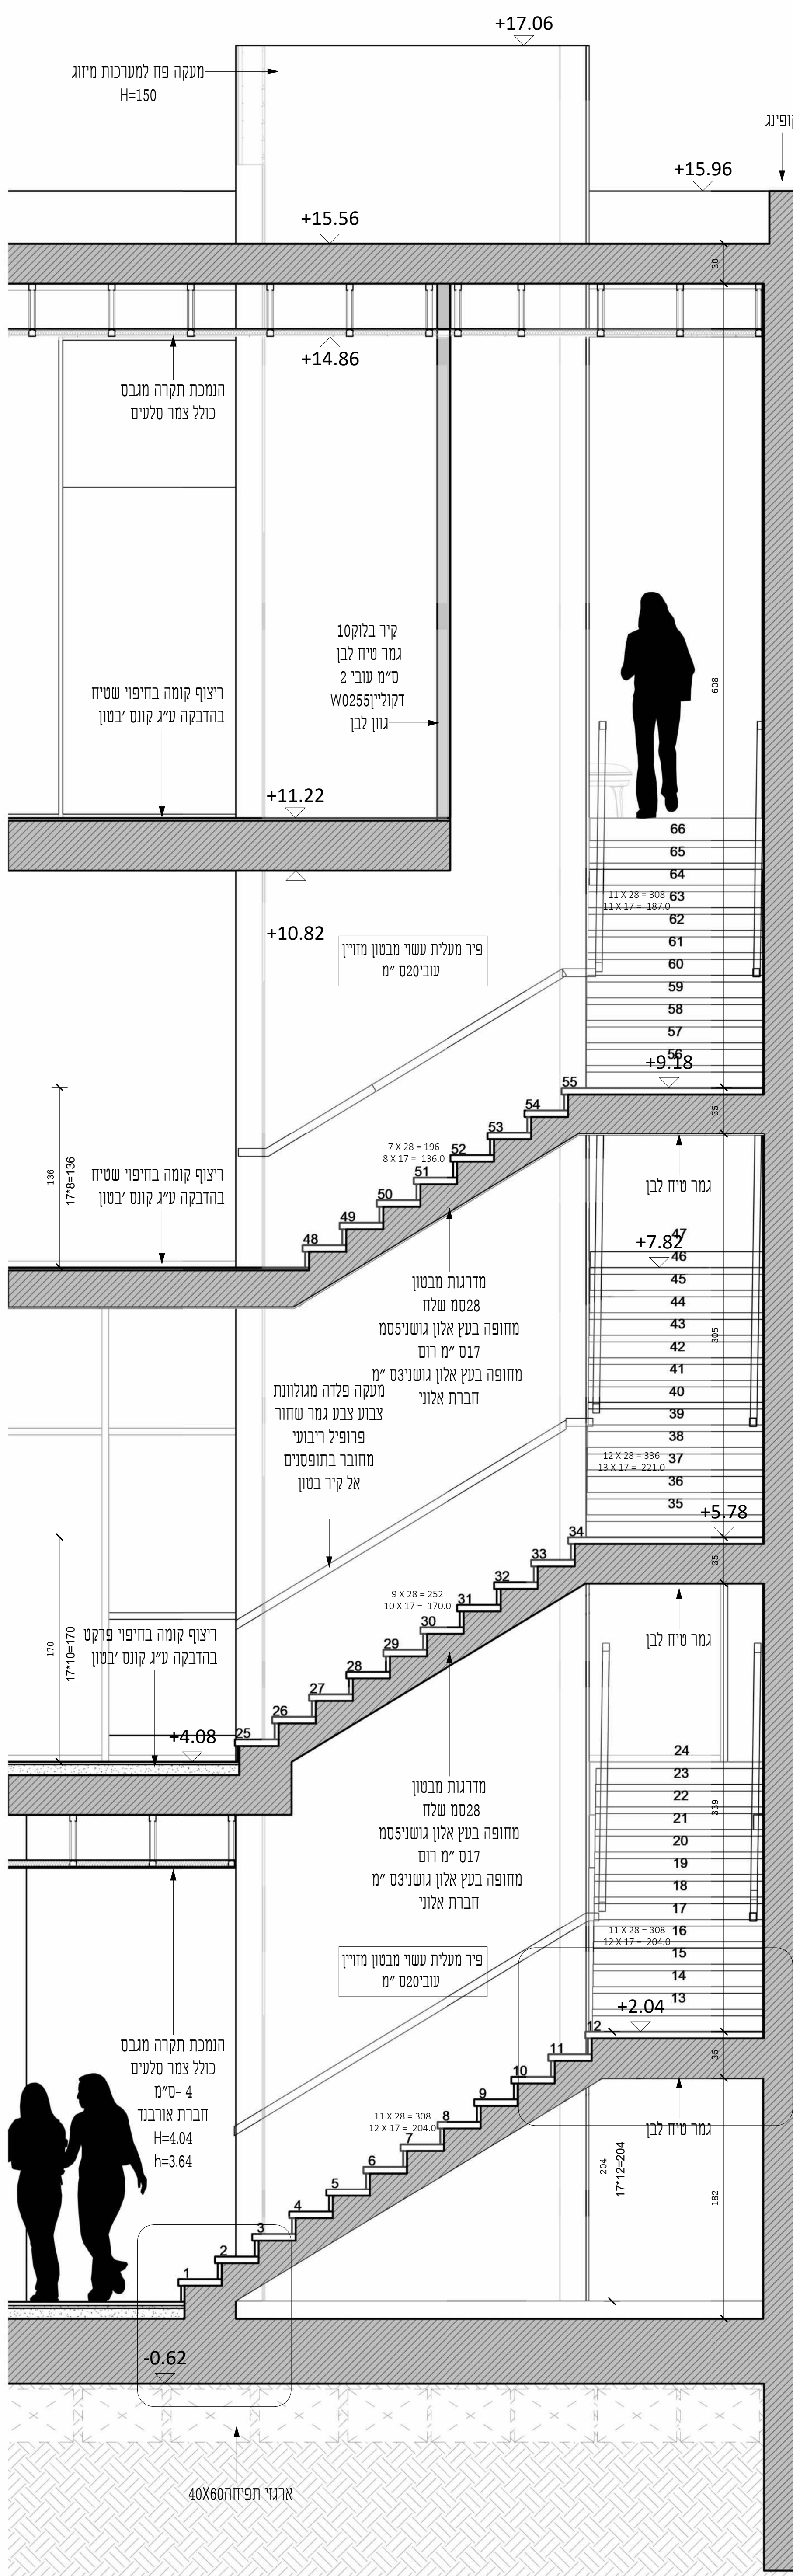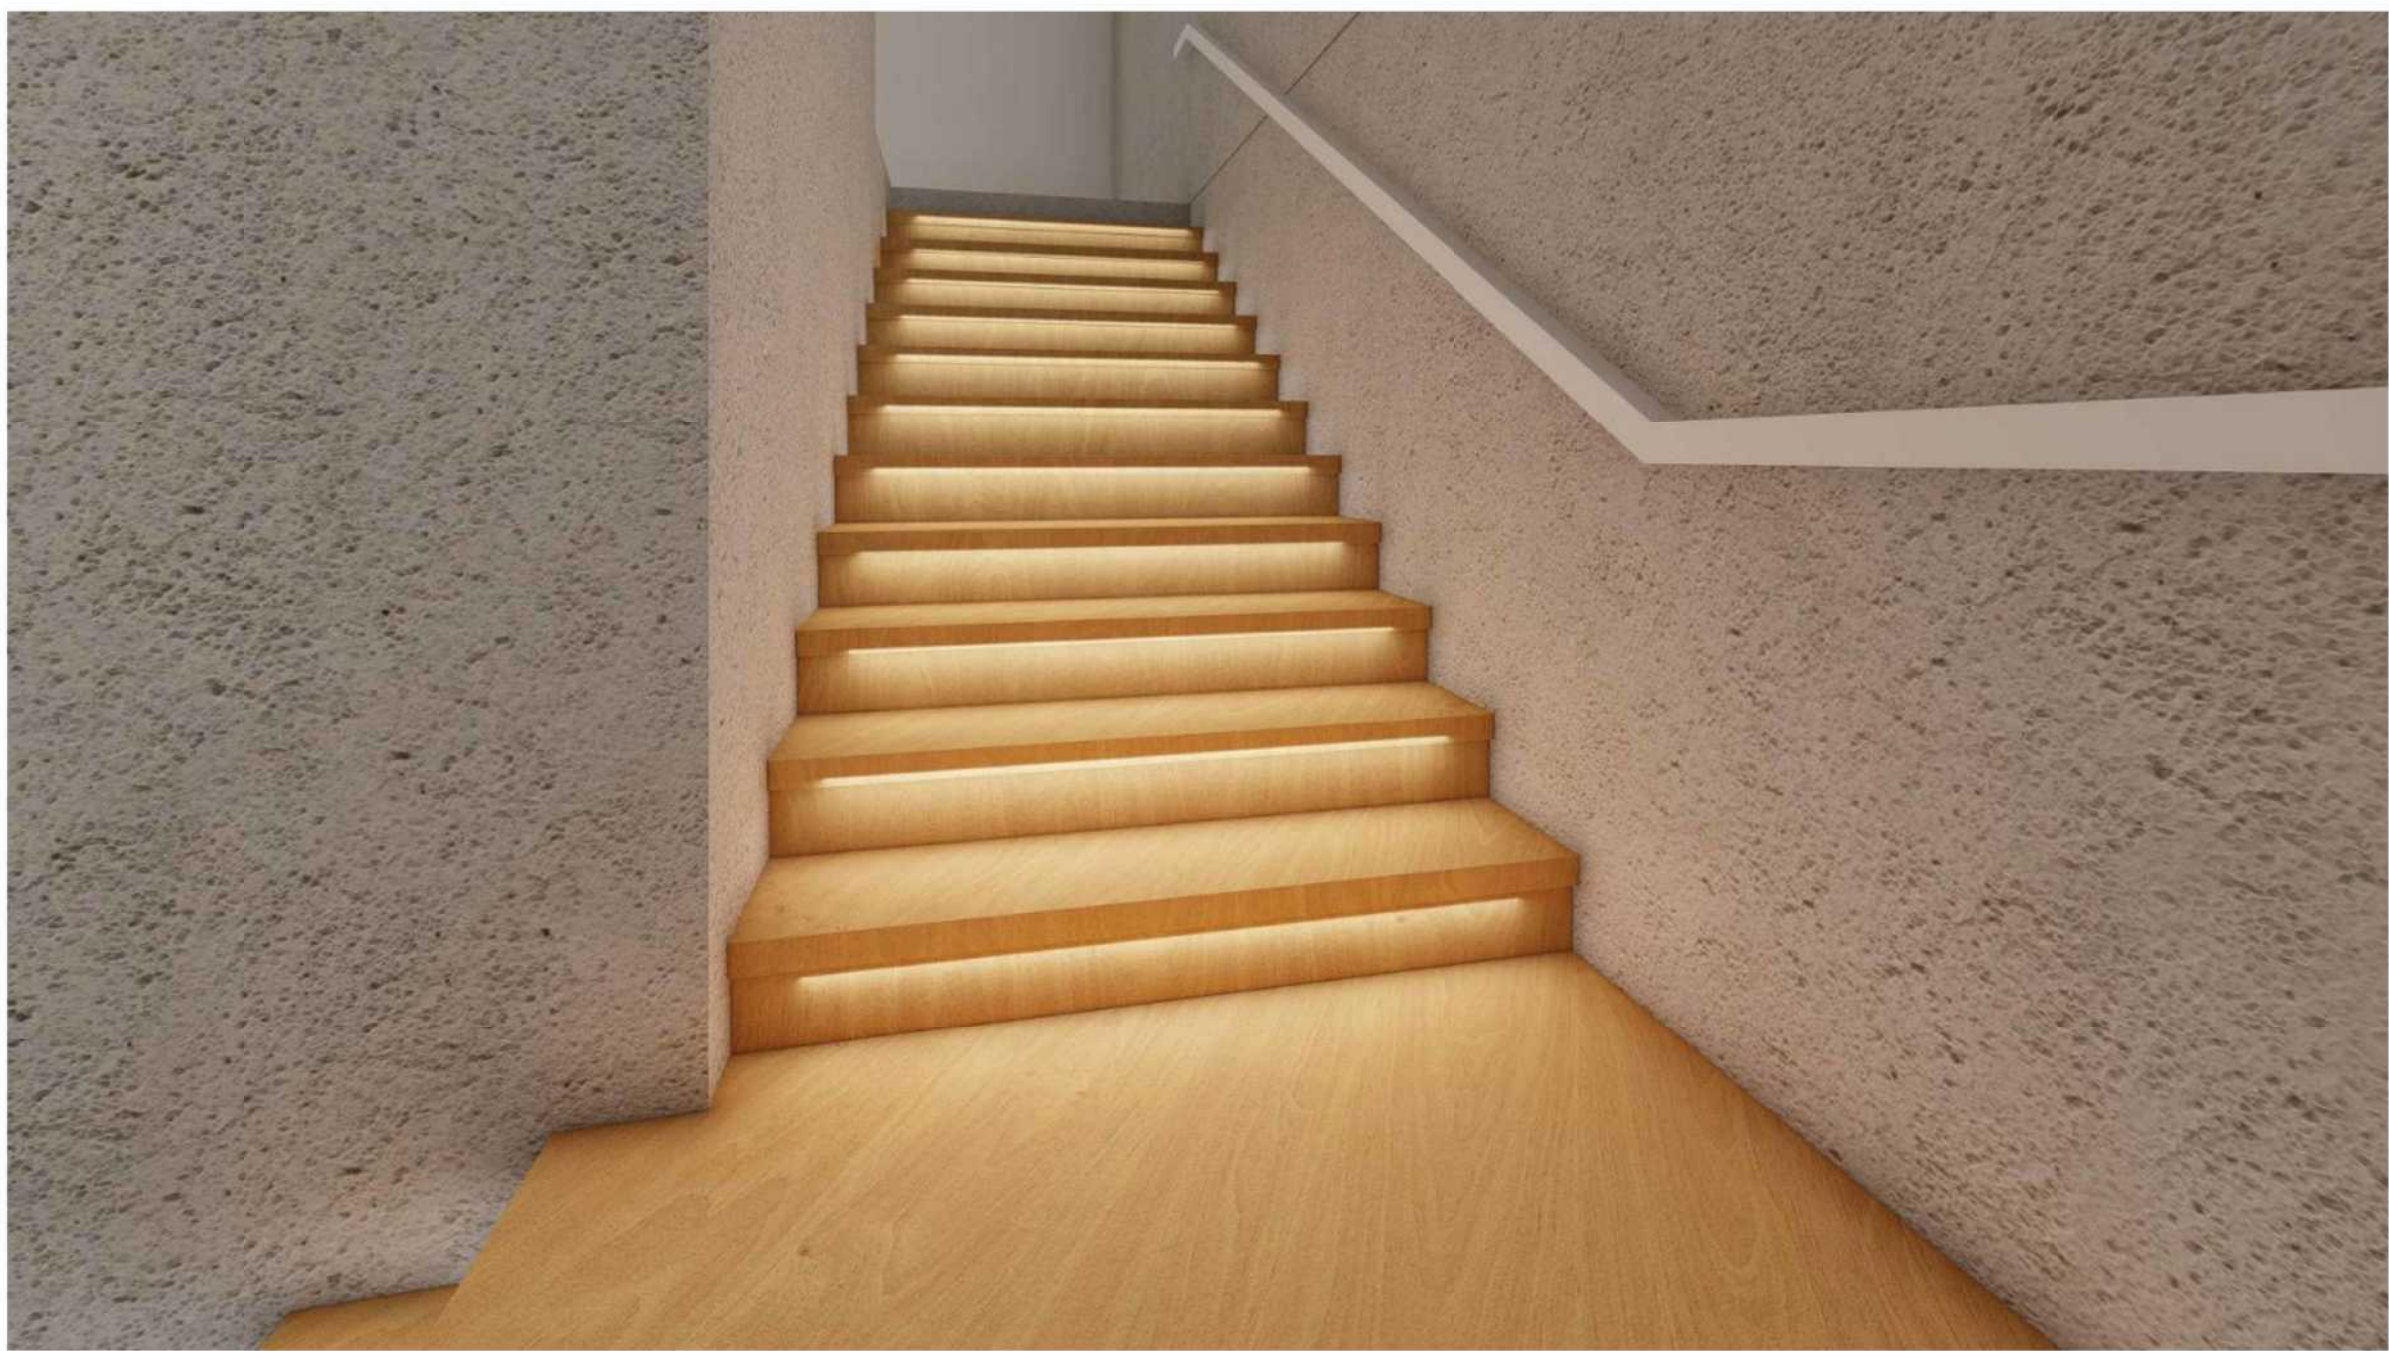

חתך מדרגות ב-ב'
1:25

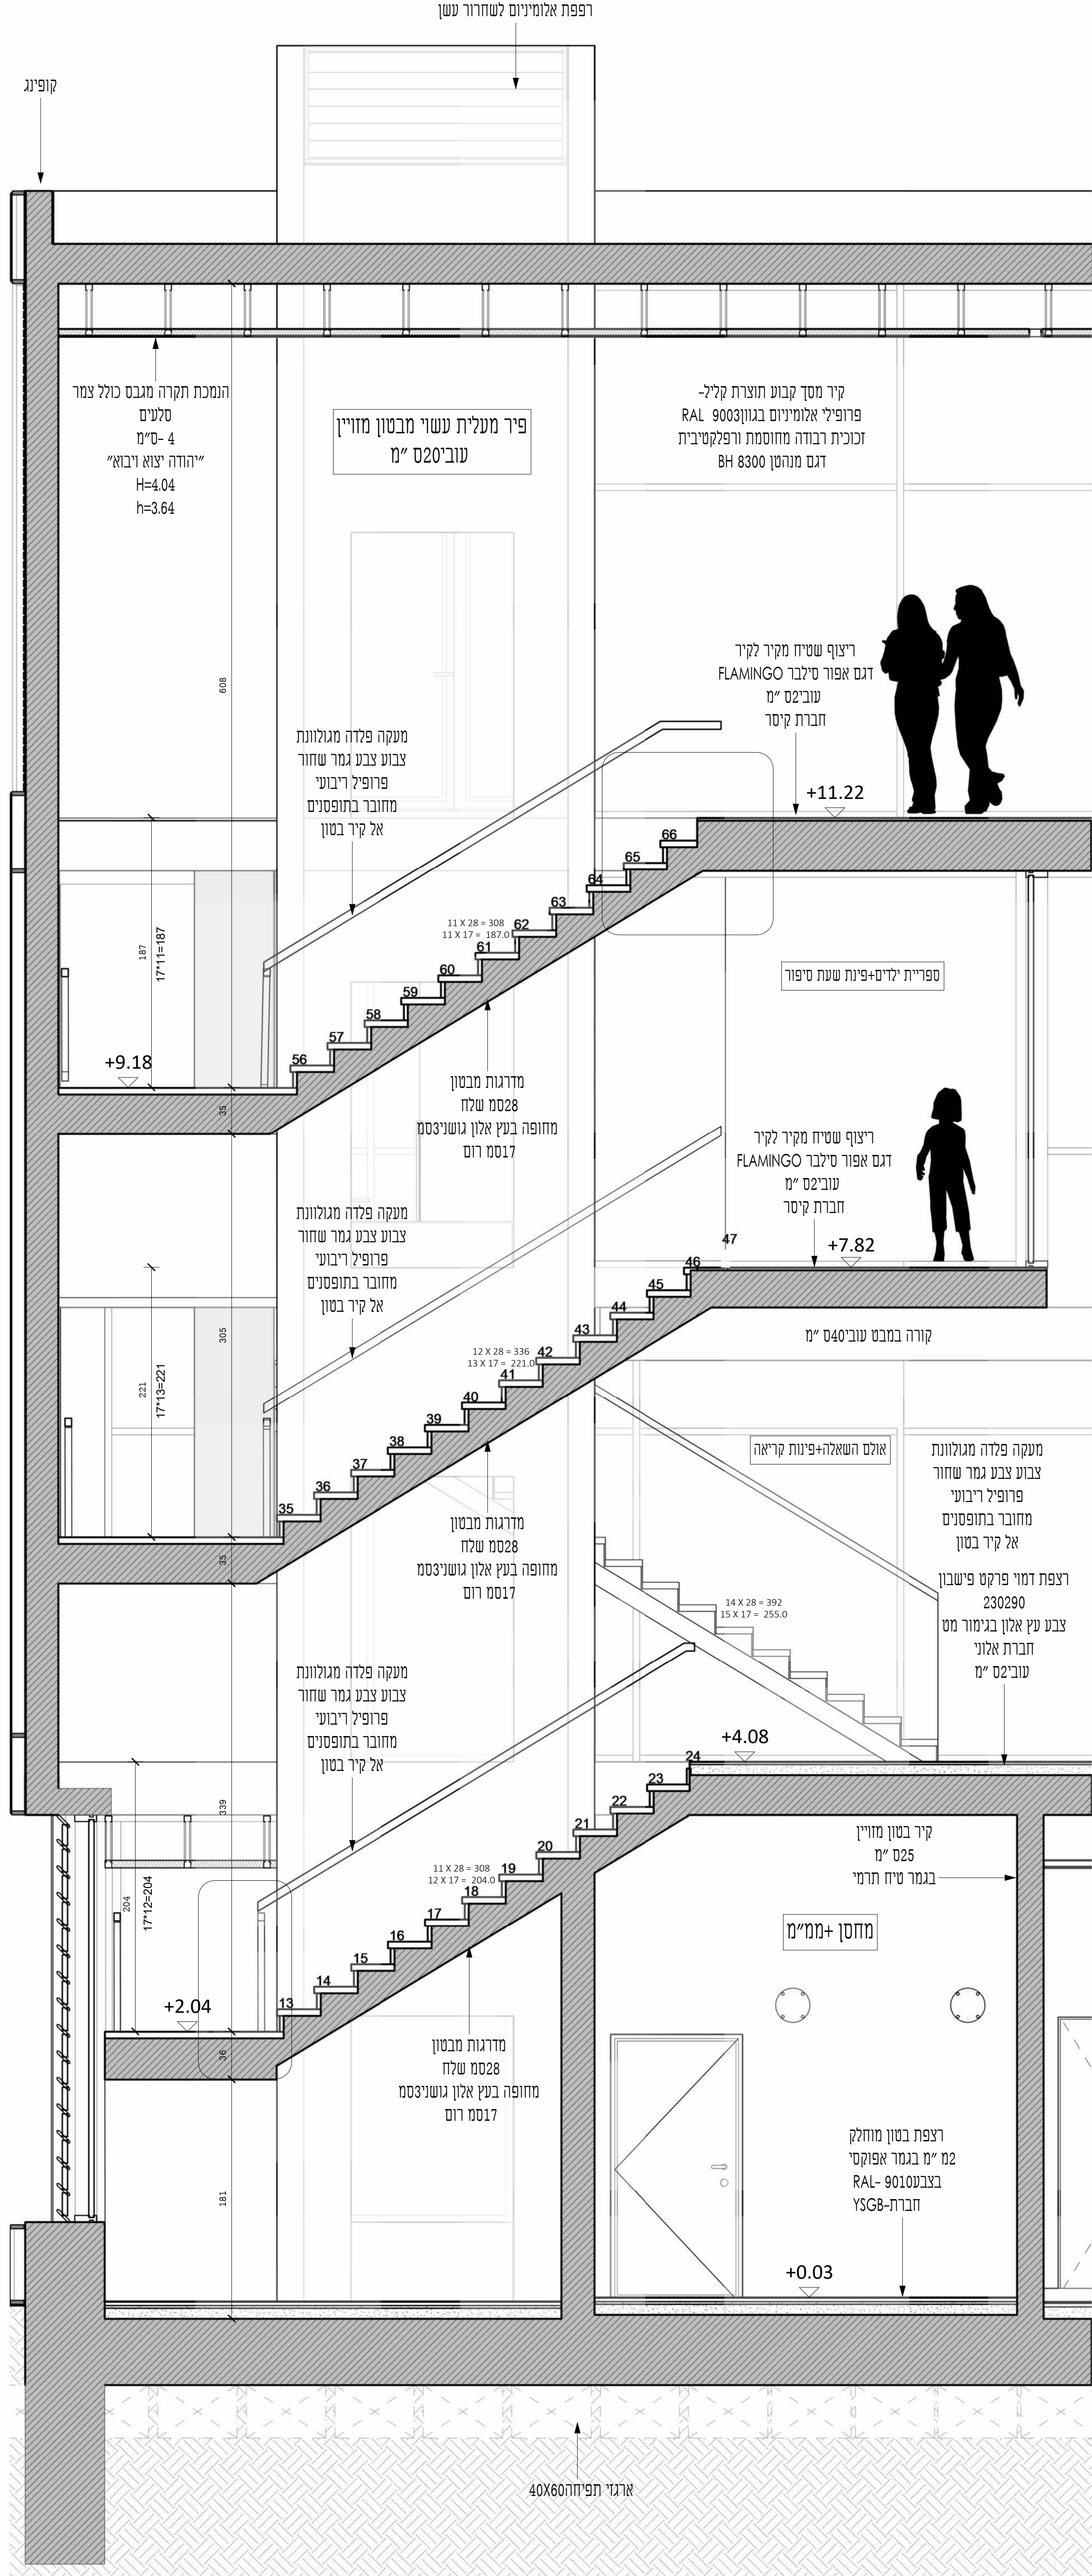

חתך מדרגות א-א'
1:25

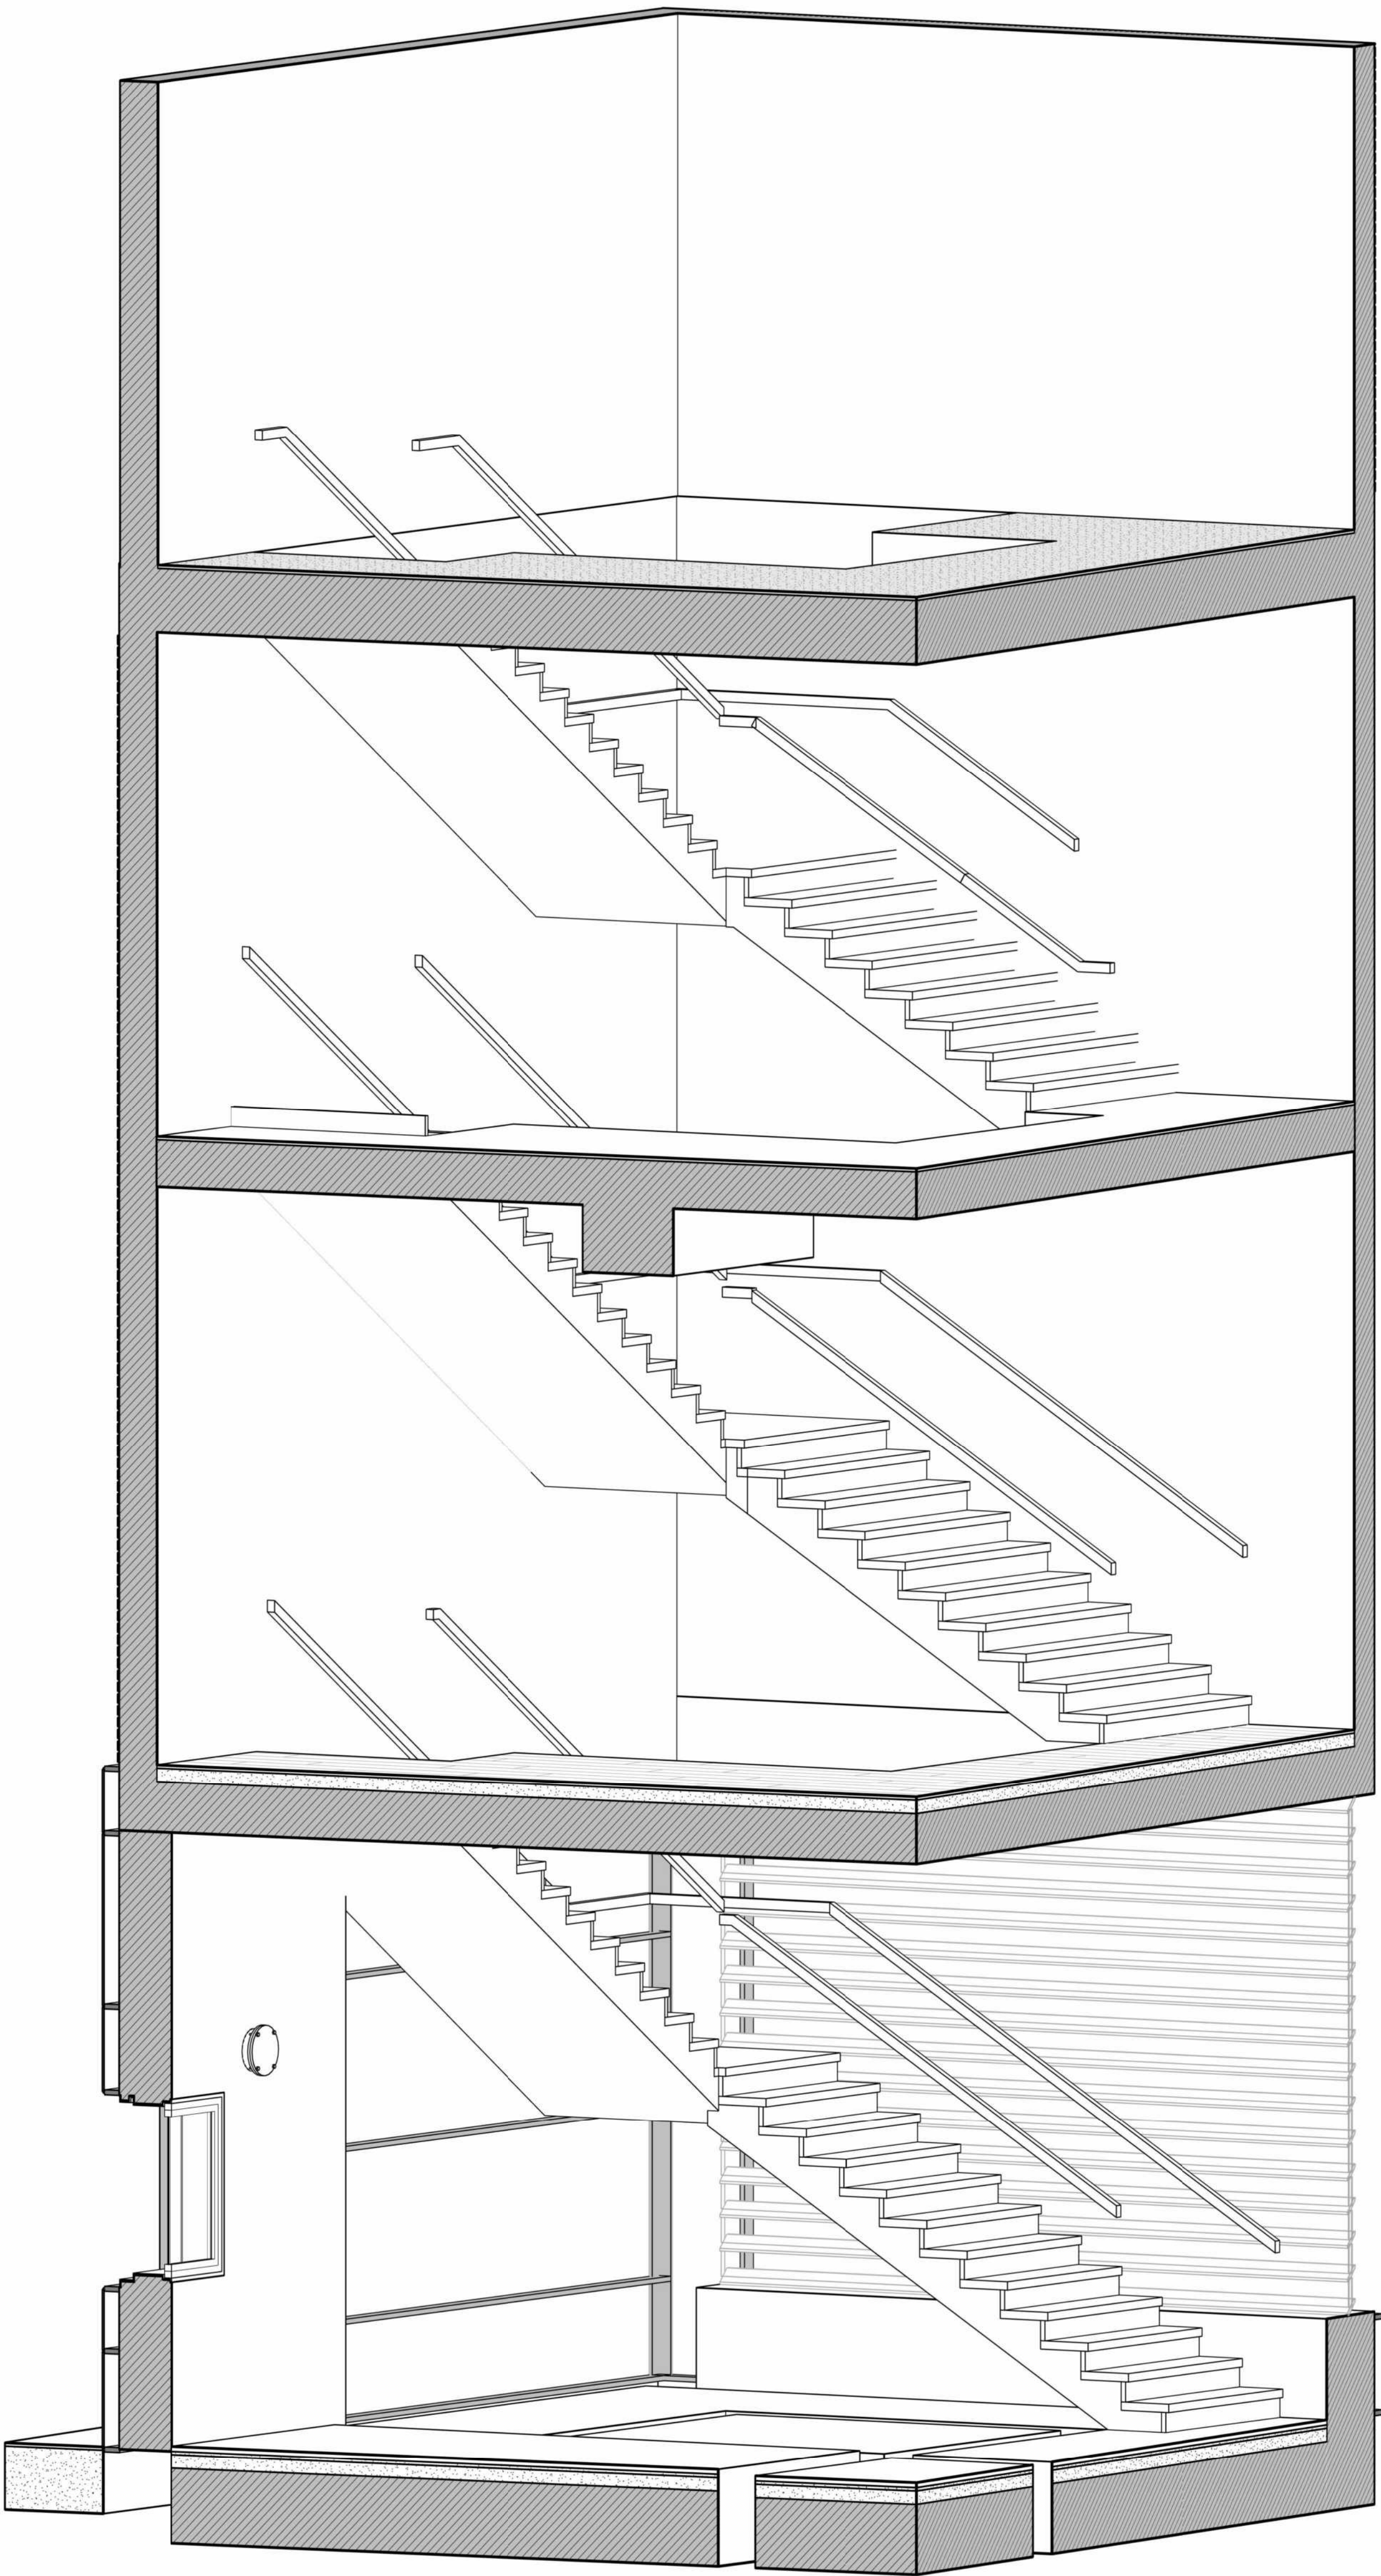

פרוייקט גמר

ספרייה שכונתית בנווה שאנן

שם גליון

פרטי מדרגות קני"מ
1-5

מנישת הפרויקט

יעל וולף

מנחה

ראש מגמה

יועץ קונסטרוקציה: קונ יסטיב שמחה


רשימת גליונות

1	גליון קונסטט וסביבה
2	גליון תהליך עבודה ופיתוח שטח1:100
3	גליון תוכניות פרונטסיביות1:100
4	גליון תוכניות מפורטות1:100
5	גליון תוכנית גג1:100
6	גליון חתכים1:100
7	גליון חזיתות פרונטסיביות1:100
8	גליון חזיתות1:100
9	גליון תוכנית עבודה קומת קרקע1:50
10	גליון חתכים1:50
11	גליון חזיתות1:50
12	גליון מדרגות1:25
13	גליון פרטי מדרגות1:5
14	גליון פרטים א'1:5
15	גליון פרטים ב'1:5
16	גליון קונסטרוקציה1:100
17	גליון עיצוב פנים תוכניות וחומרים
18	גליון עיצוב פנים פריסות והדמיות
19	גליון עיצוב רהיט1:5:1:10
20	הדמיות


הערות:

כל האלמנטים הקונסטרוקטיביים יהיו מחופים בצבע נגד בעירה על פי הנחיות קונסטרוקטור ויועץ בטיחות בגוון לה.א.


יאם לא צויין אחרת לה.א.- לפי בחירת אדריכל , אשר תתבצע בשטח לפני הביצוע.

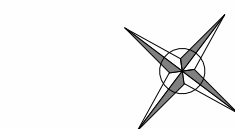


מס' גליון:	קני"מ:
13	1:2 1:5

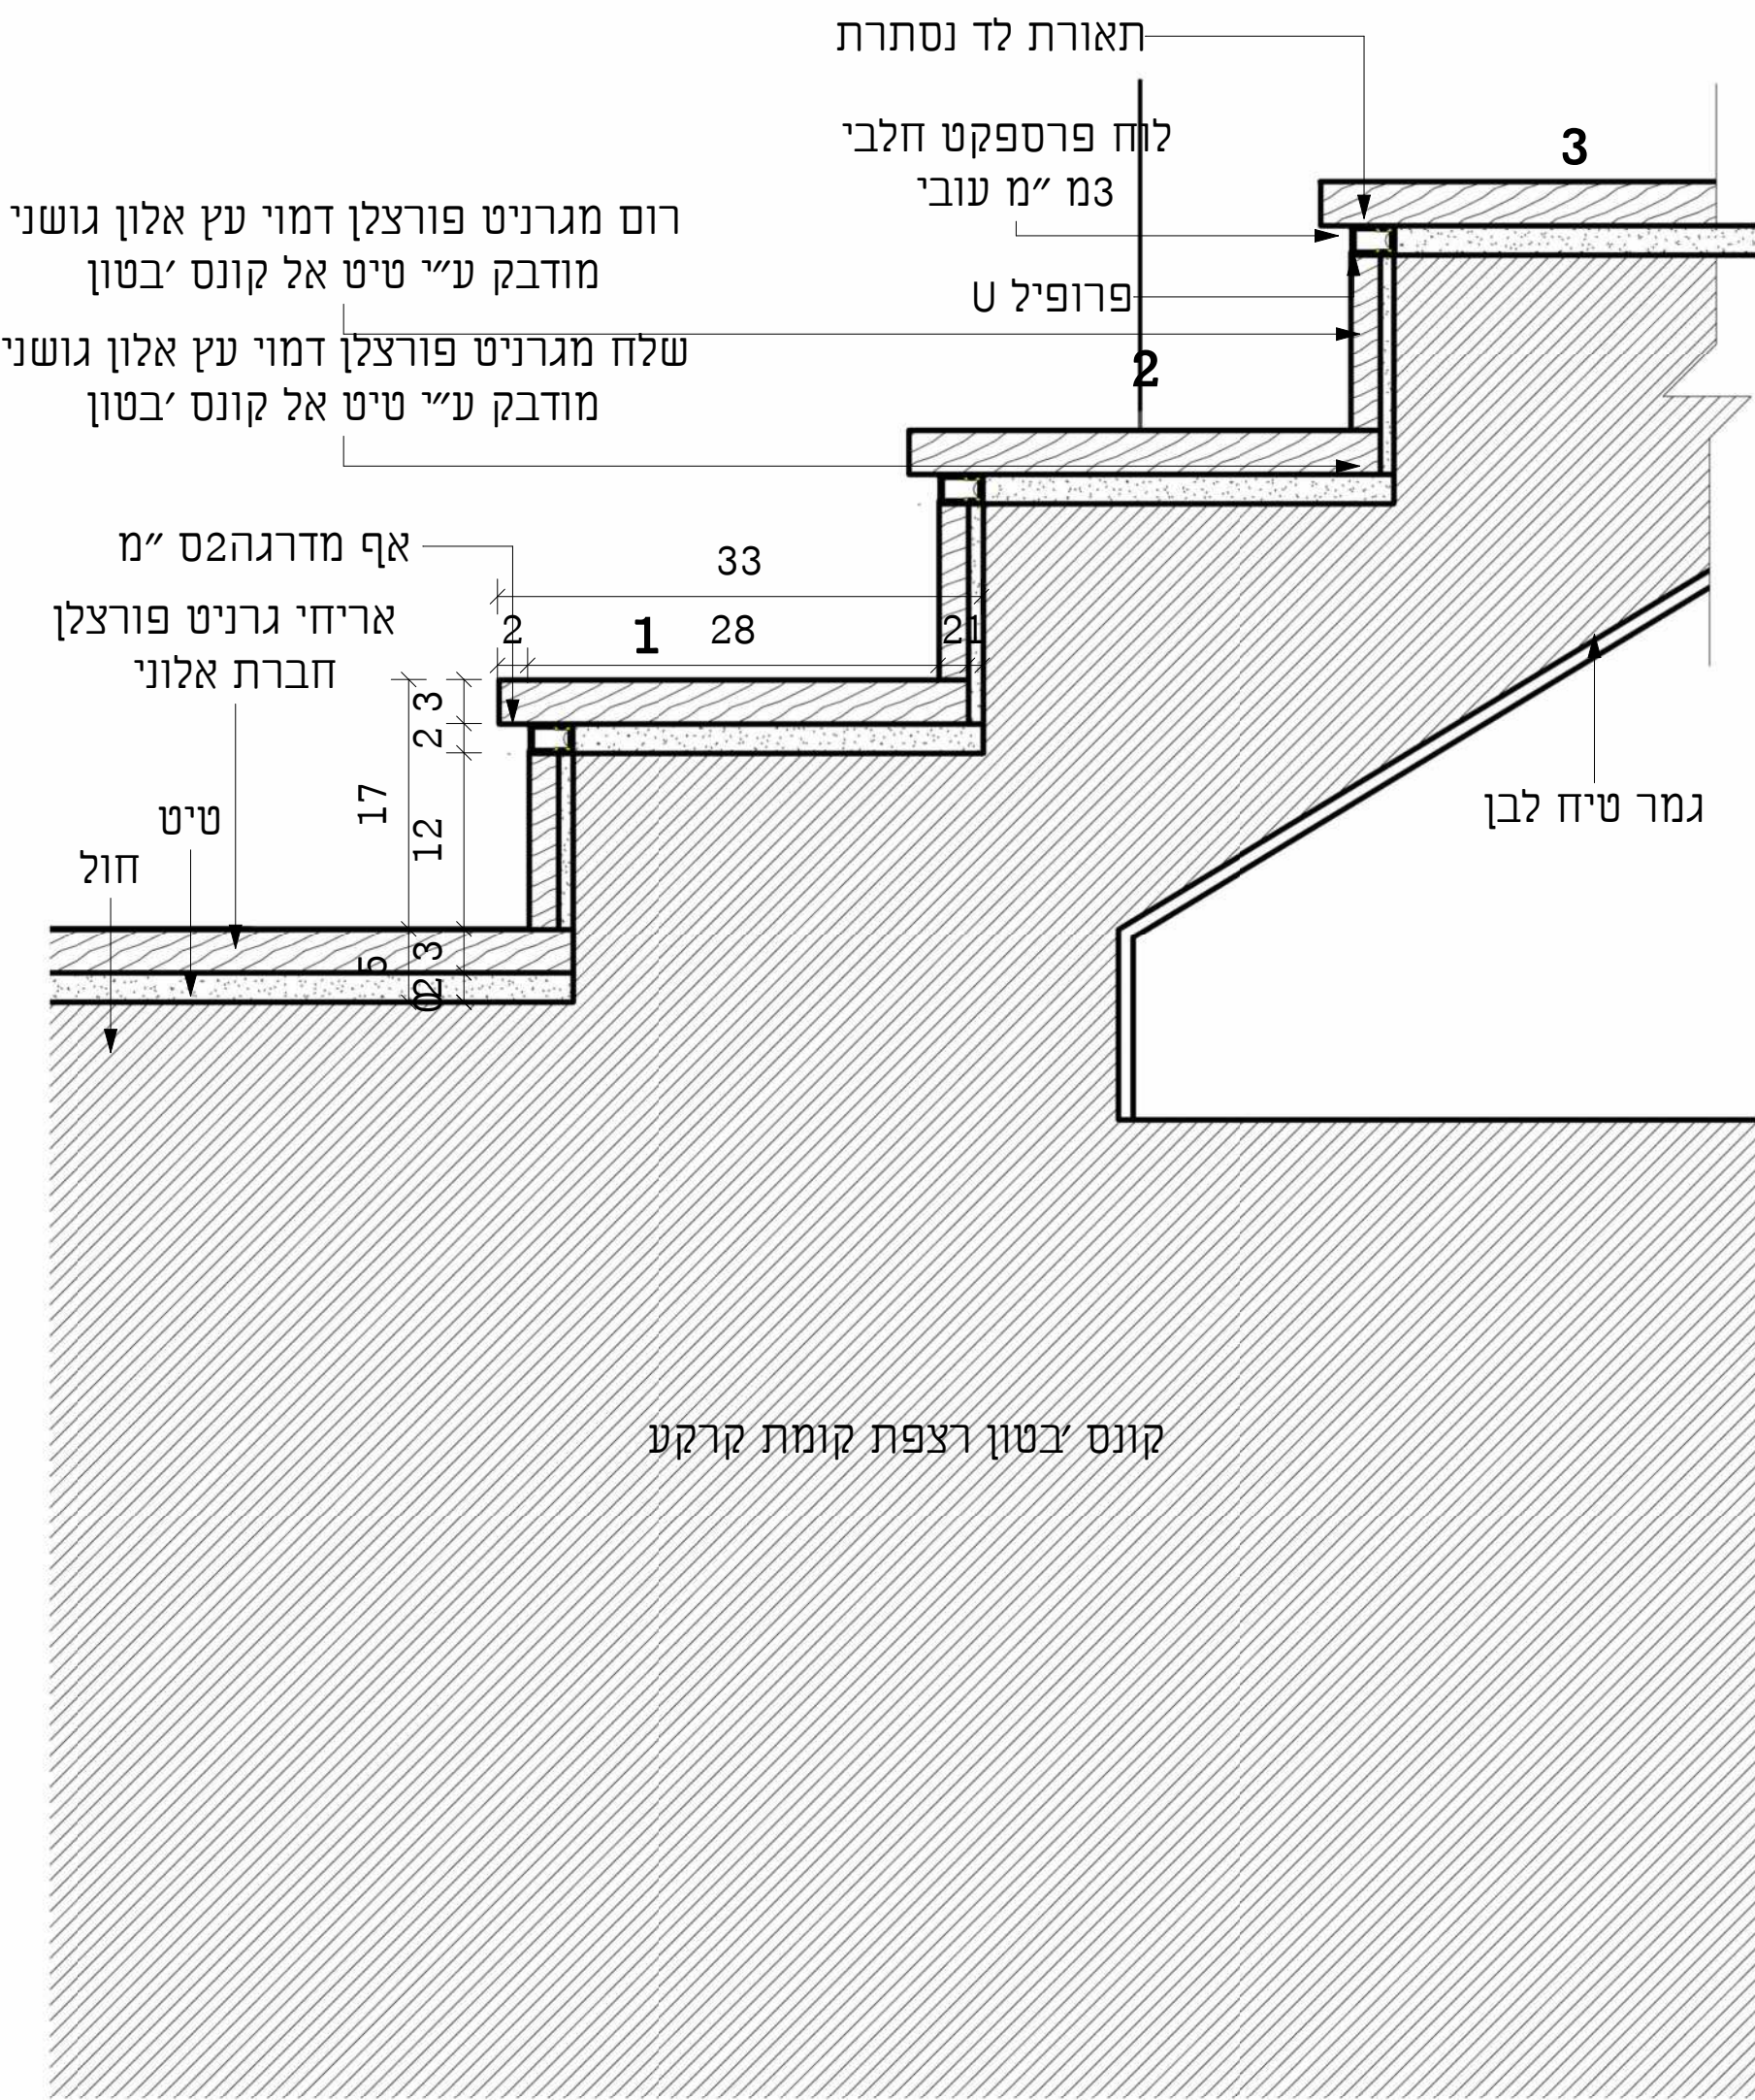


פרט מדרגה ראשונה
1:5

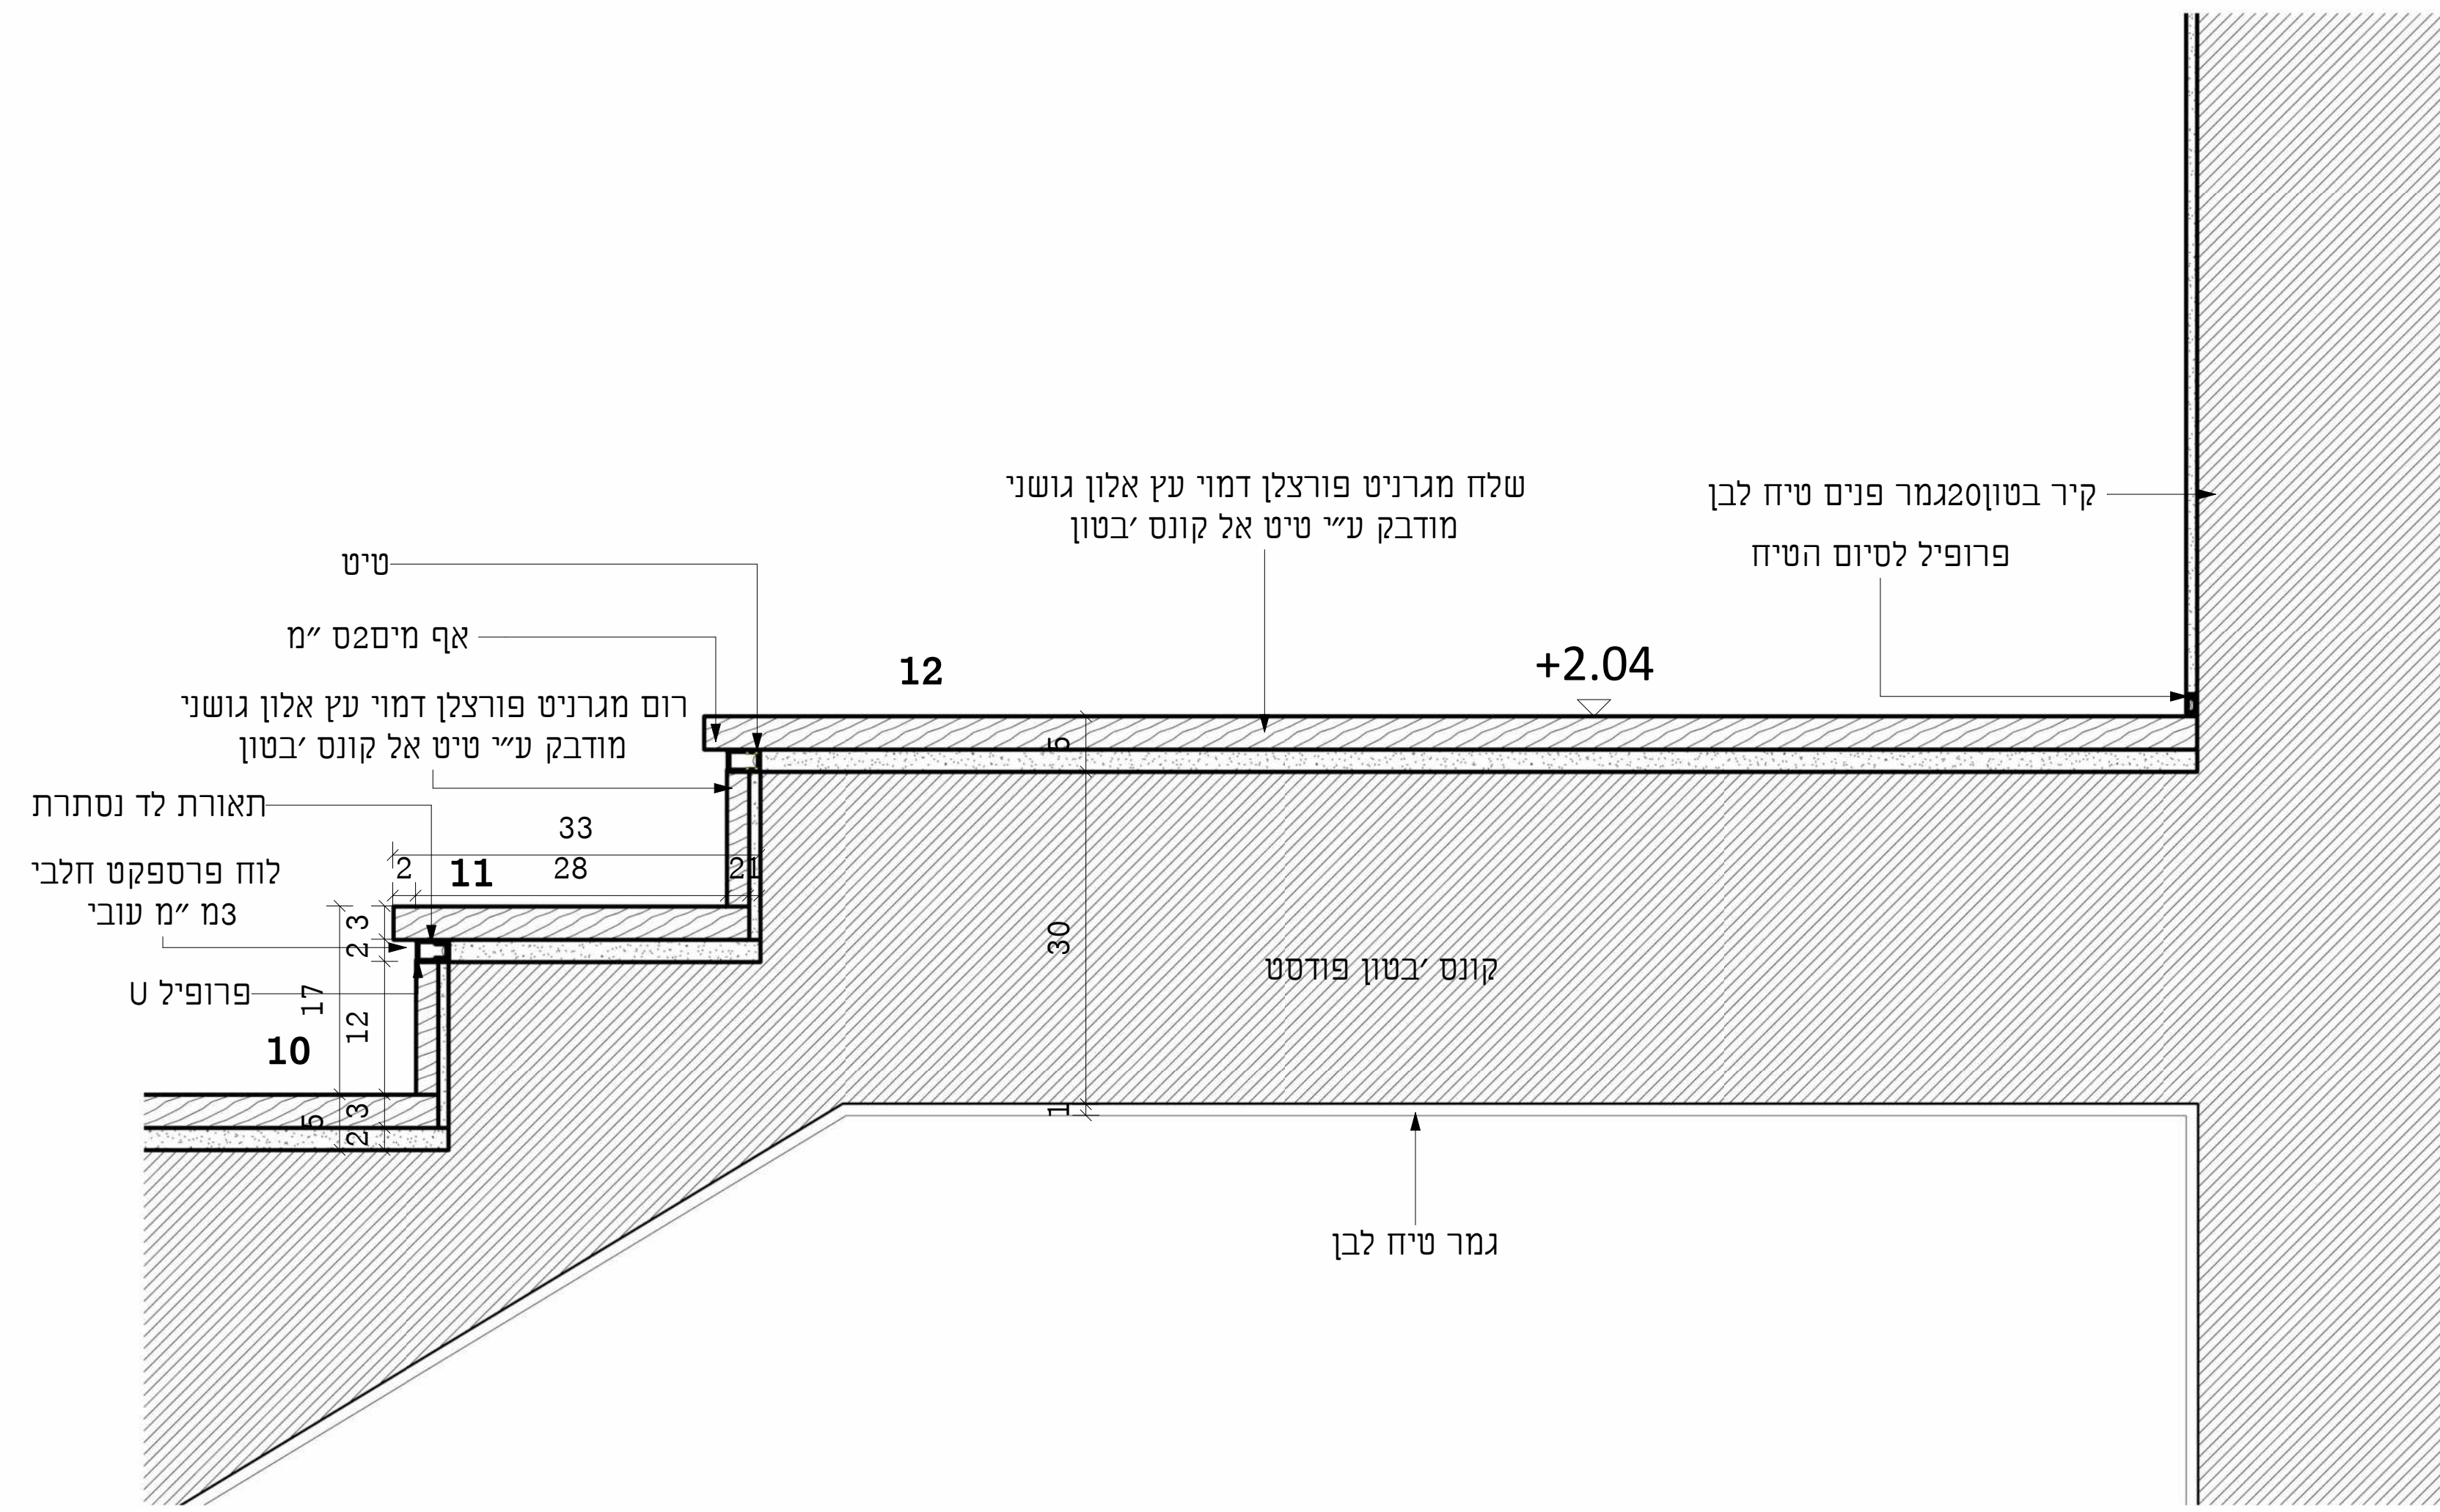


פרט פודסט
1:5

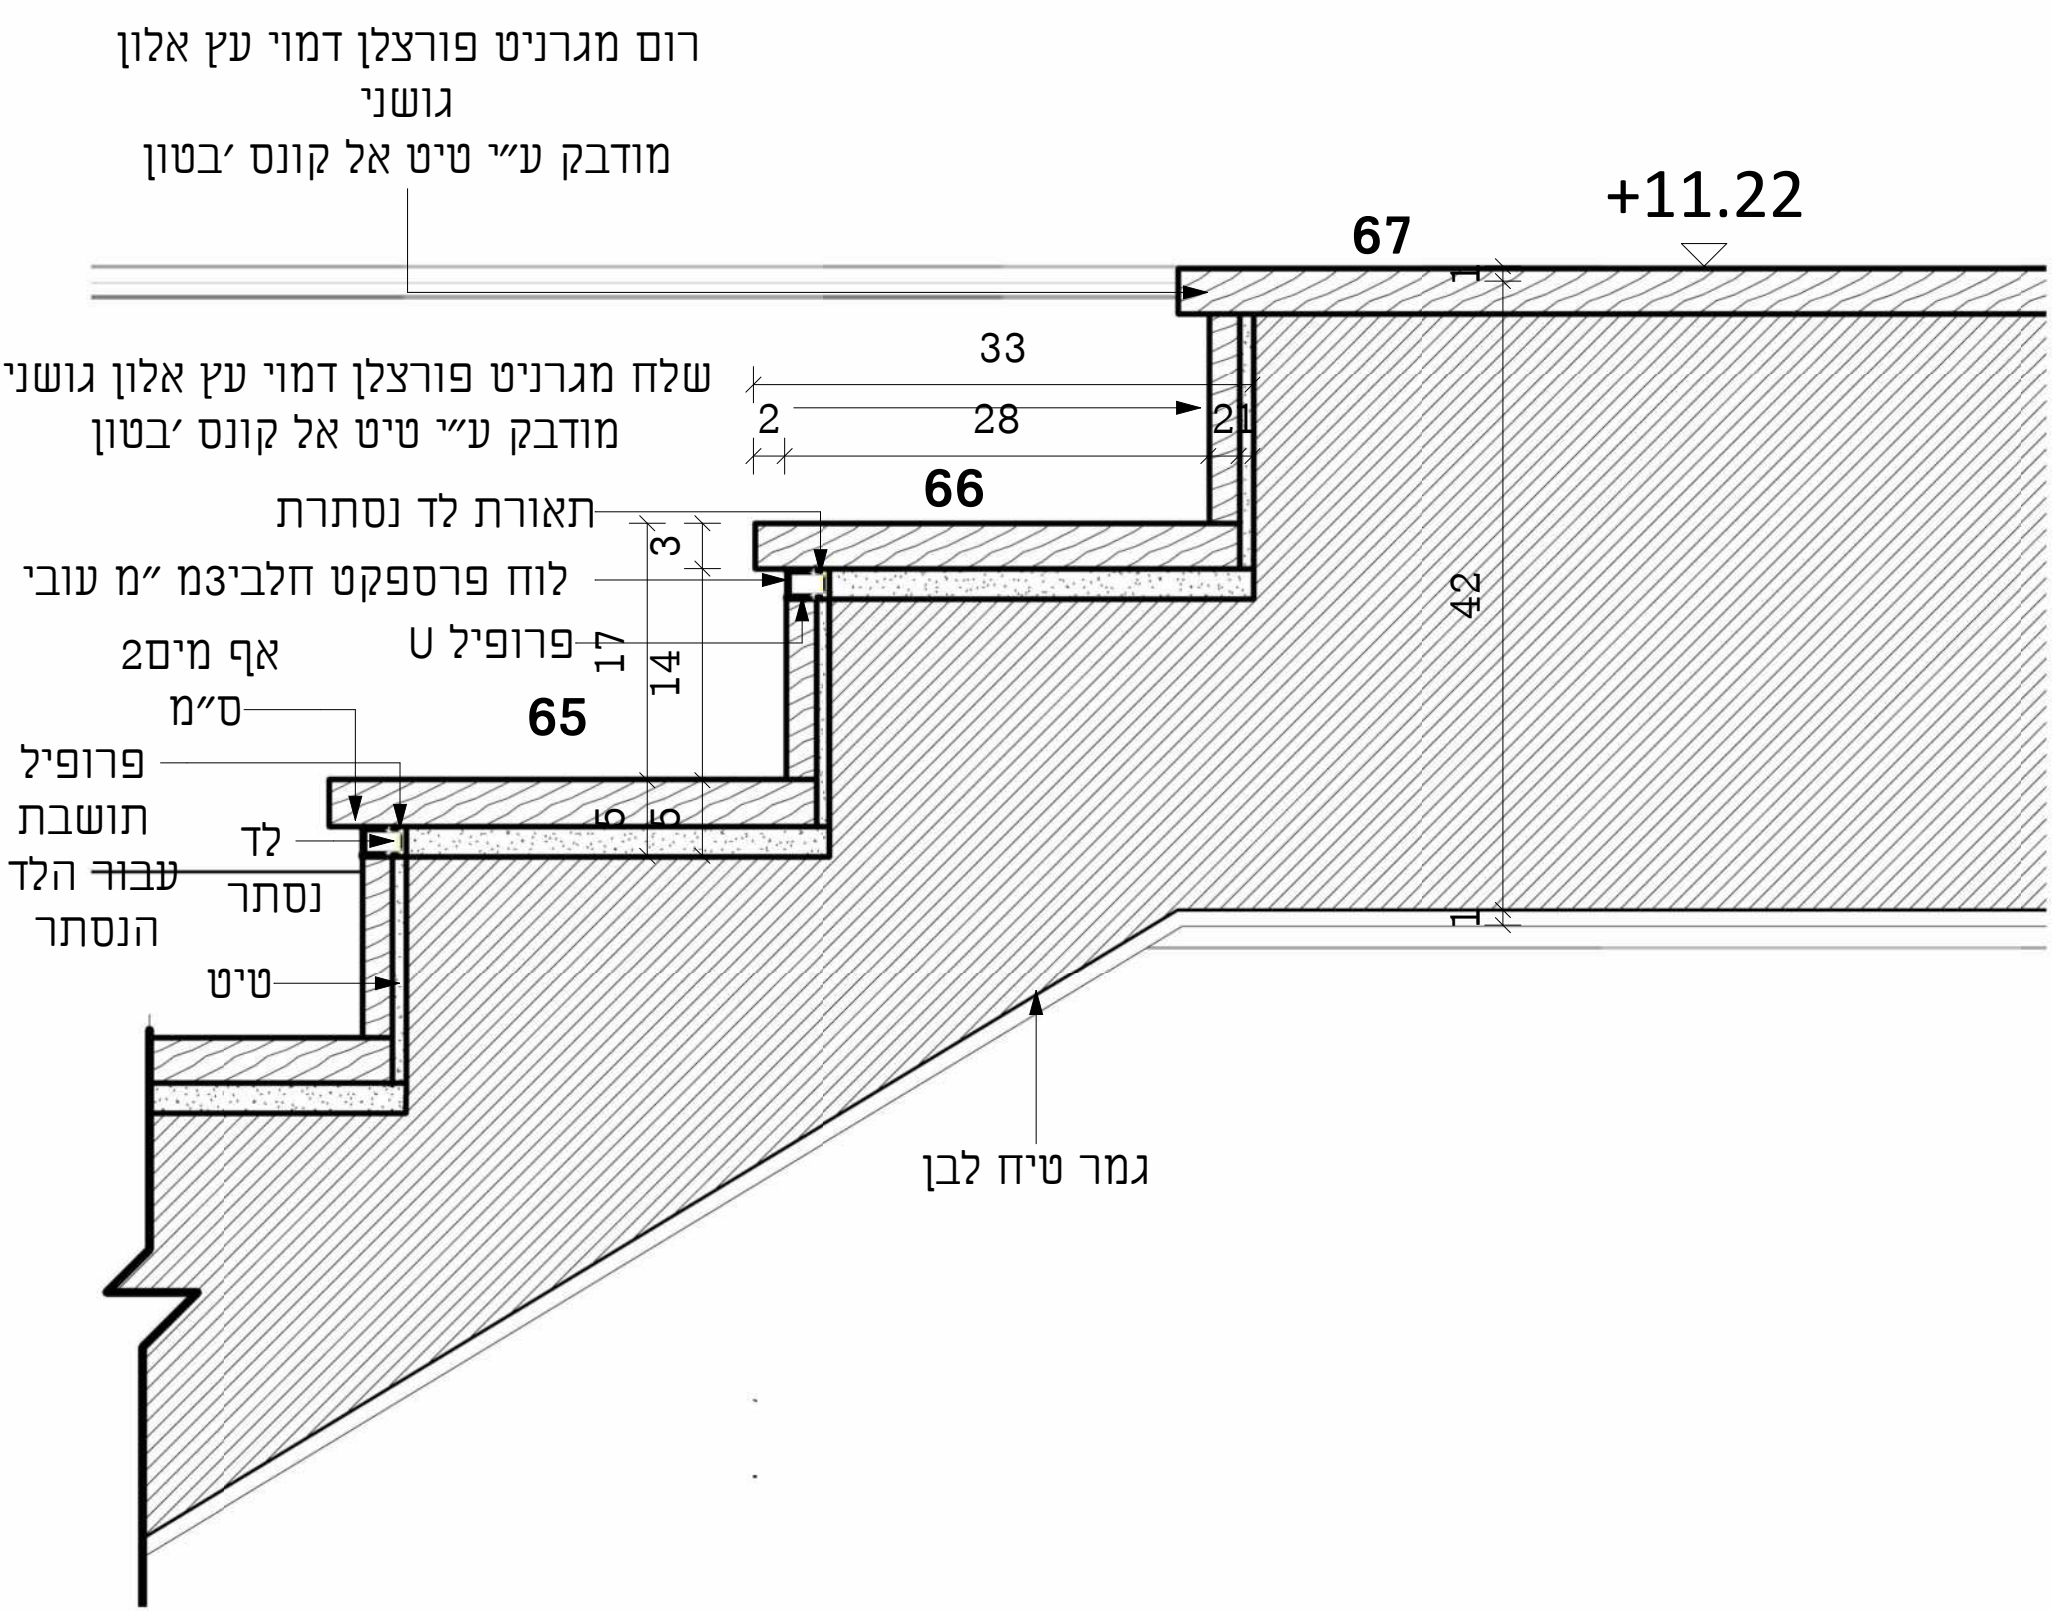


פרט מדרגה אחרונה
1:5

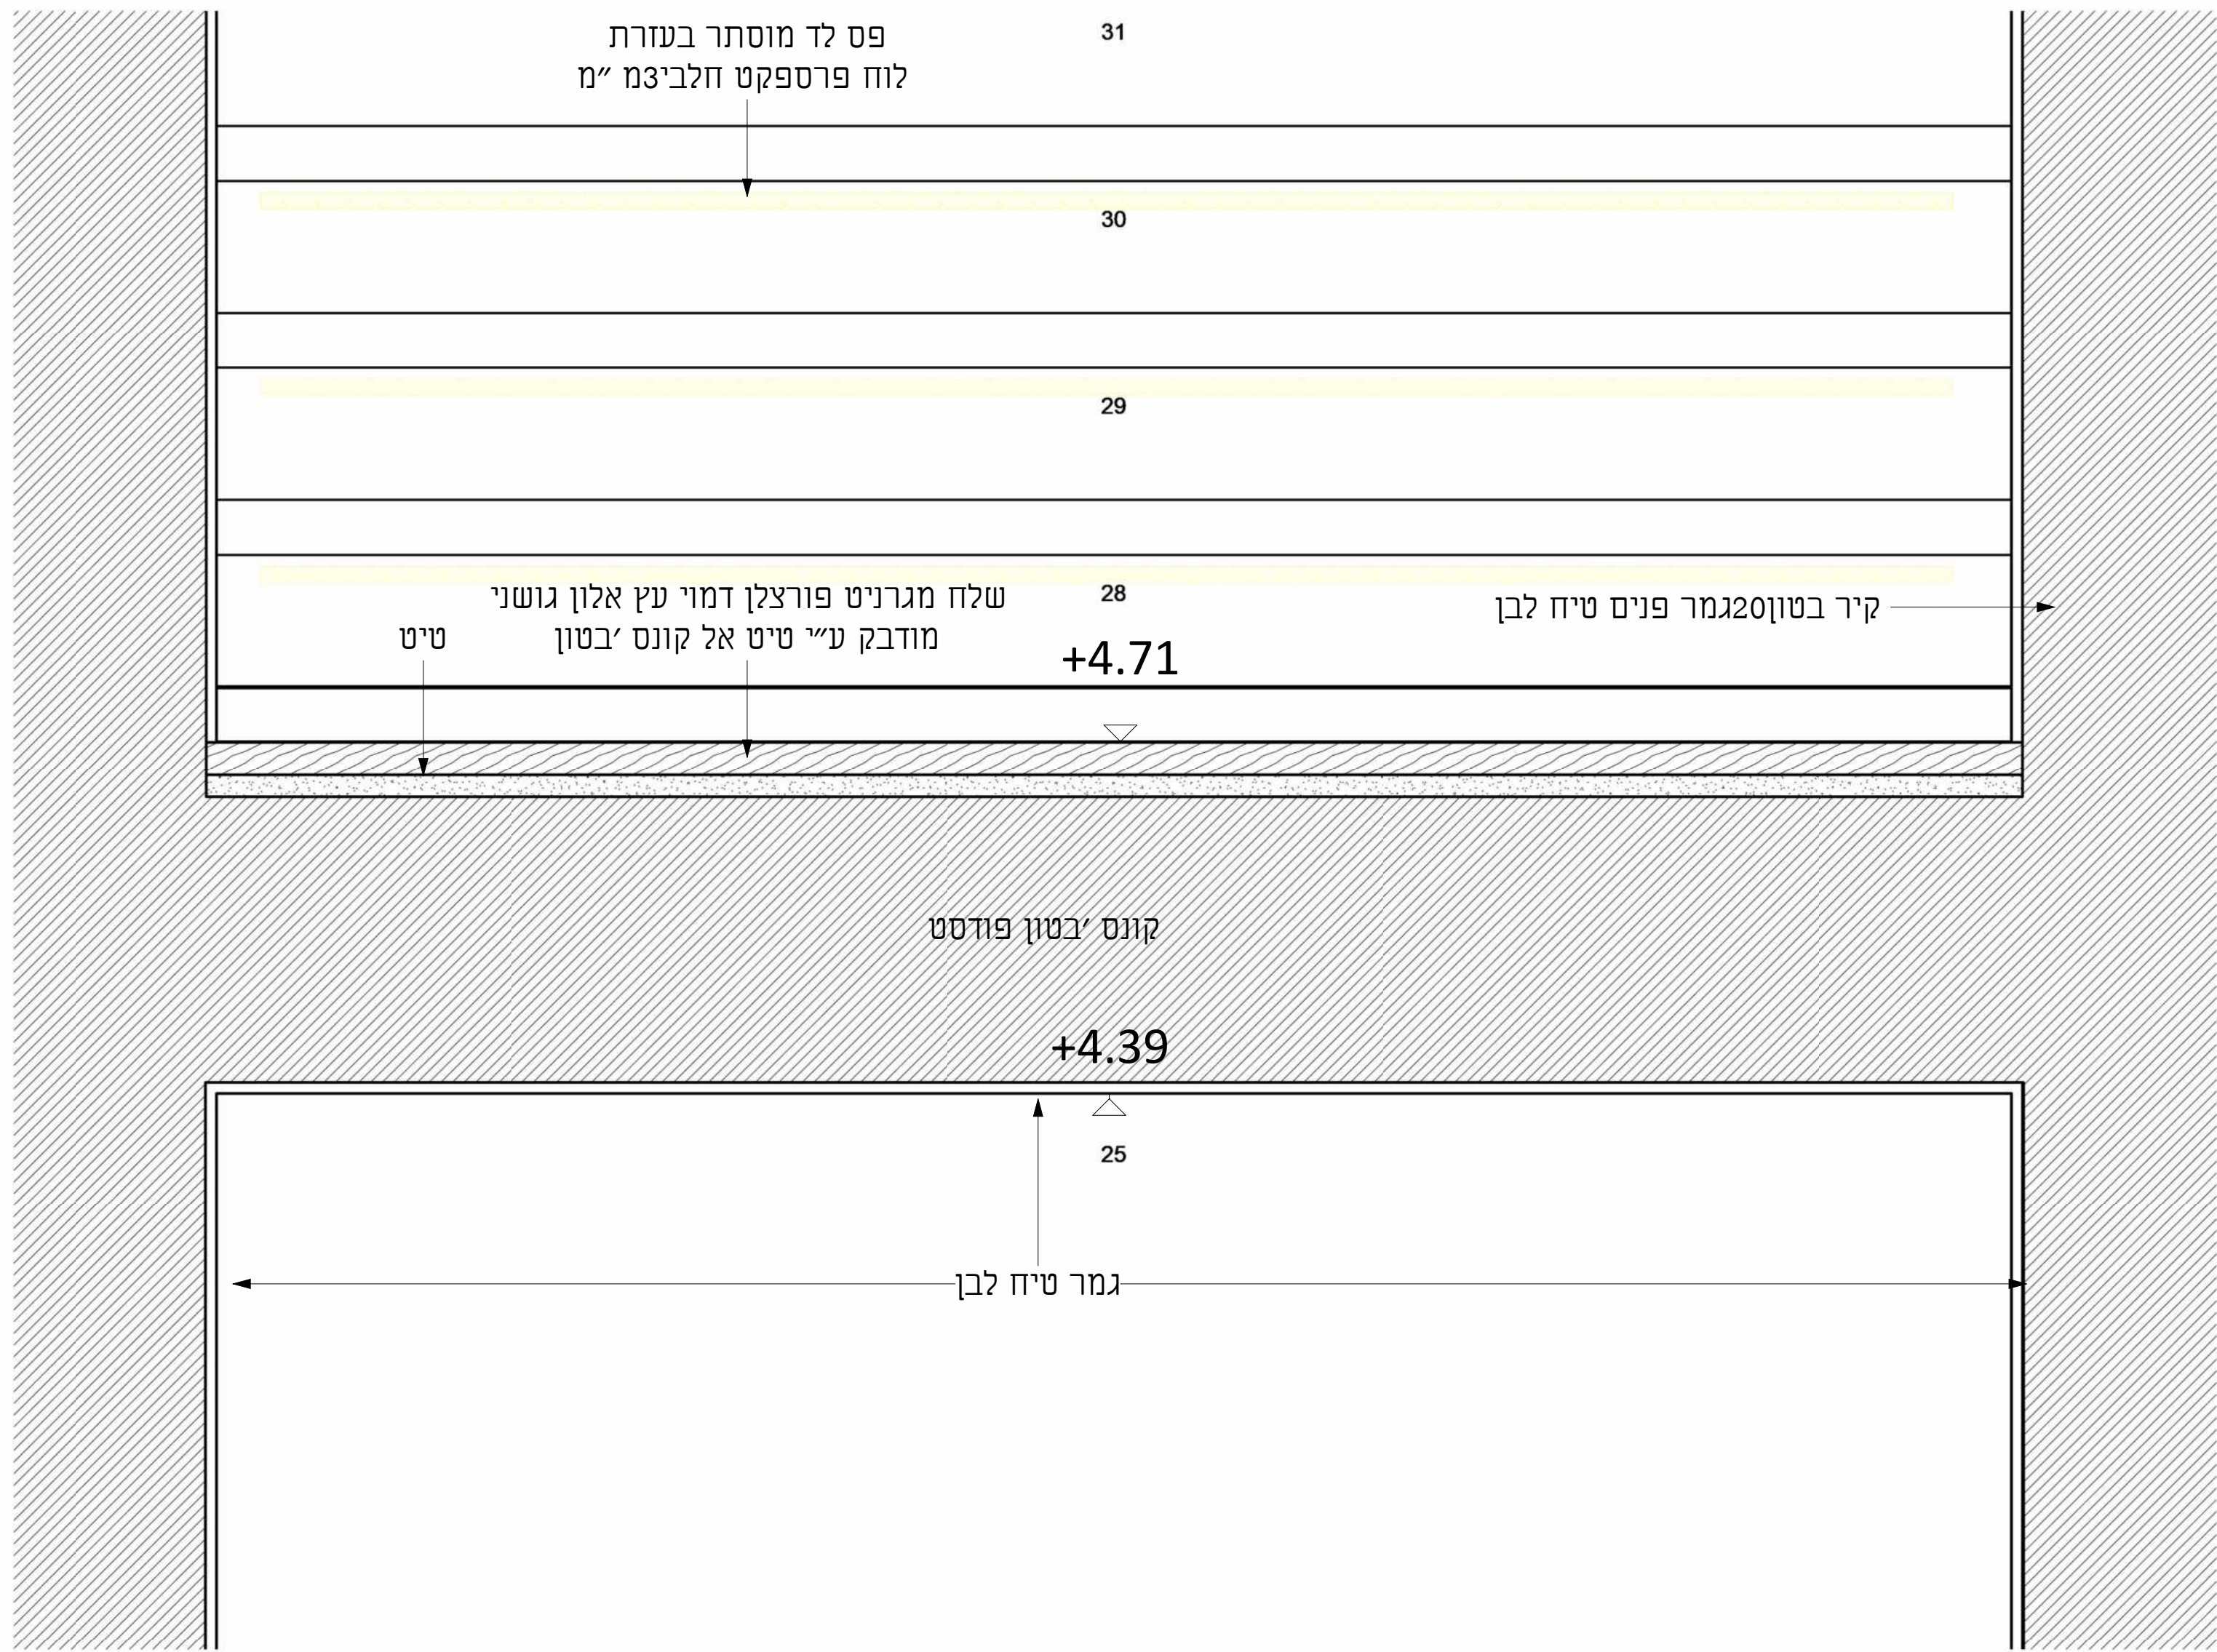


פרט מדרגה טיפוסית
1:5

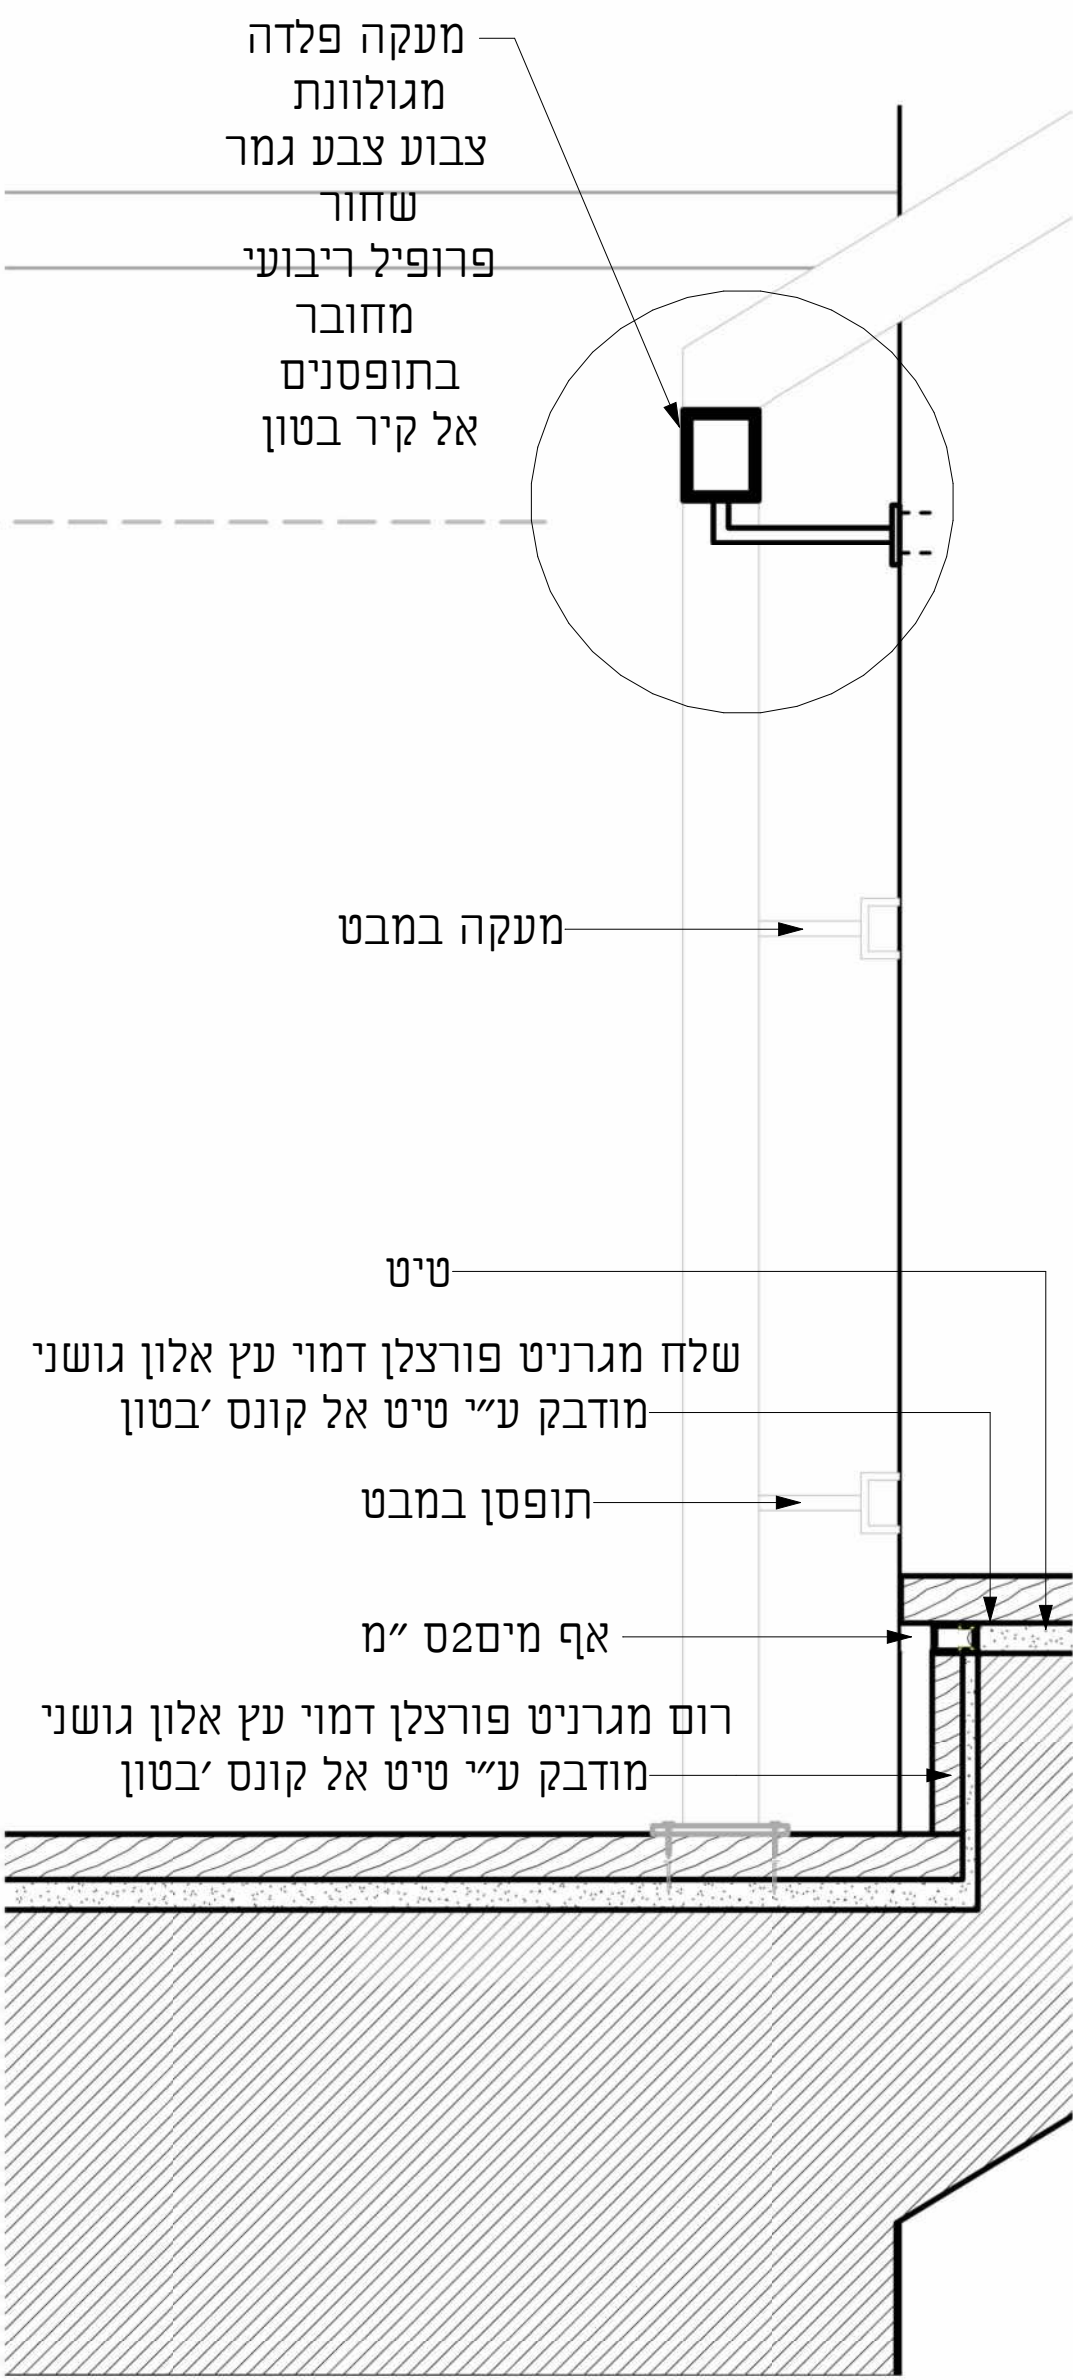

פרט מעקה
1:5

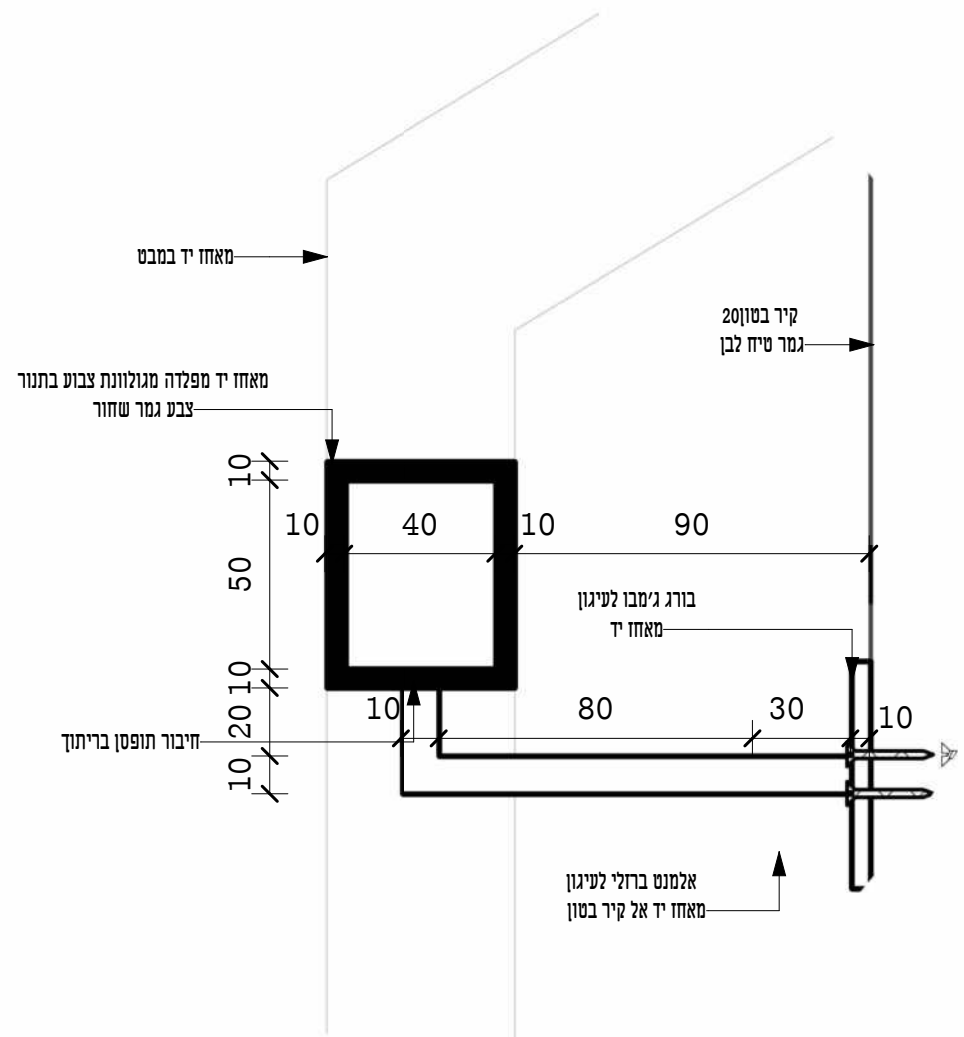

פרט מאחז יד
1:2

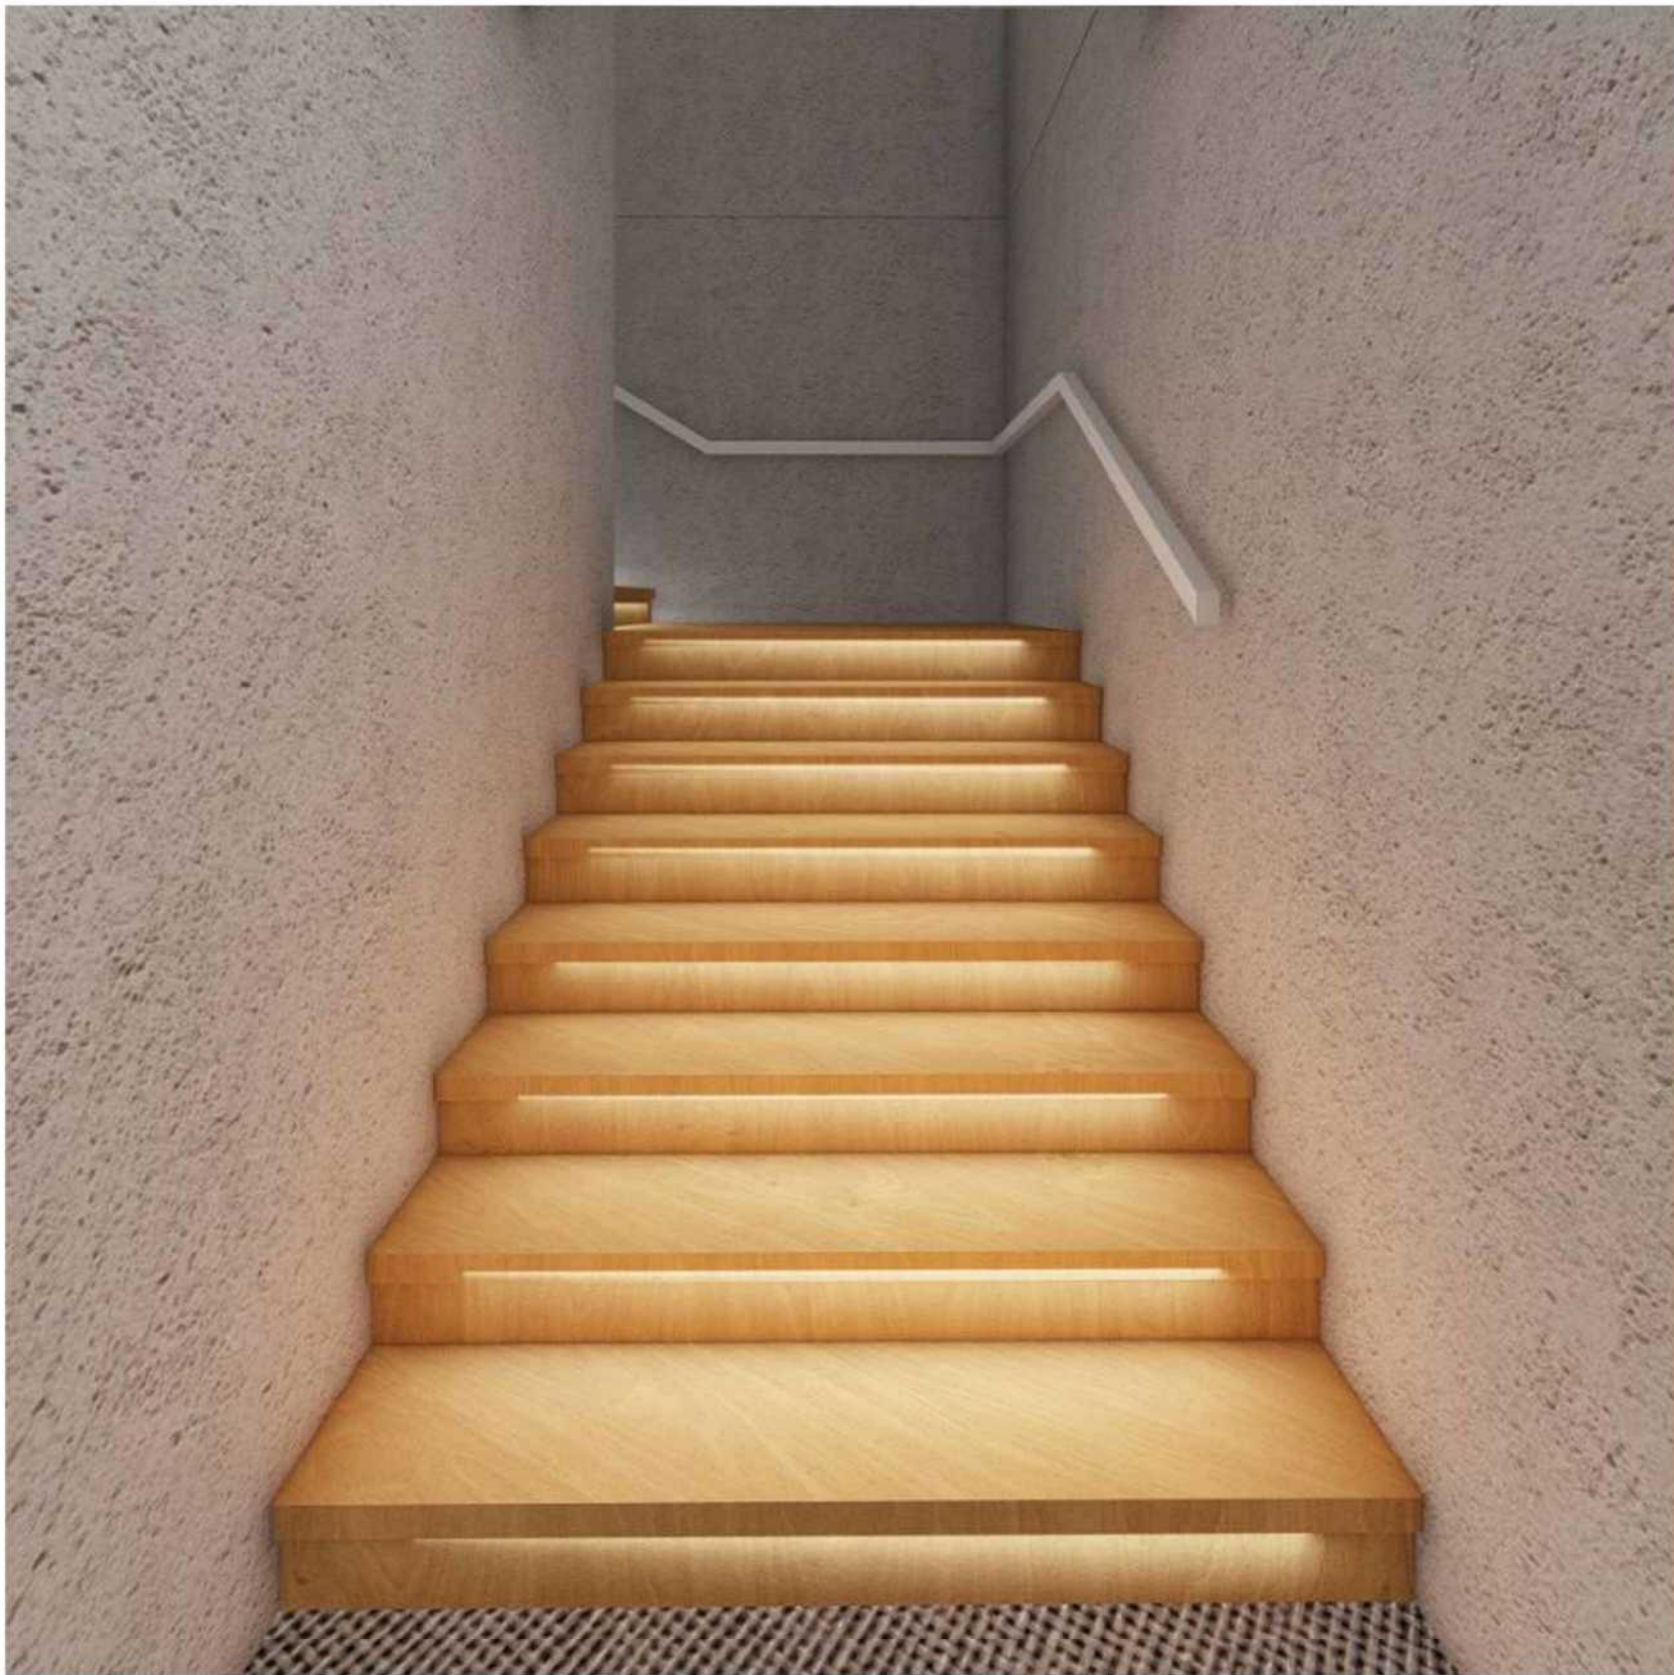

פרוייקט גמר

ספרייה שכונתית בנווה שאנן

שם גליון

פרטים א' קנ" מ
1-5

מגישת הפרויקט

יעל וולף

מנחה :אדריכלית אילת ברטוב

ראש מגמה :אדריכל גיא אביקור

יועץ קונסטרוקציה :קוני יסטיב שמחה


רשימת גליונות

1	גליון קונסט וסביבה
2	גליון תהליך עבודה ופיתוח שטח1:100
3	גליון תוכניות פרונטצ'י1:100
4	גליון תוכנית מפורטות1:100
5	גליון תוכנית גג1:100
6	גליון חתכים1:100
7	גליון חזיתות פרונטצ'יות1:100
8	גליון חזיתות1:100
9	גליון תוכנית עבודה קומת קרקע1:50
10	גליון חתכים1:50
11	גליון חזיתות1:50
12	גליון מדרגות1:25
13	גליון פרטי מדרגות1:5
14	גליון פרטים א' 1:5
15	גליון פרטים ב' 1:5
16	גליון קונסטרוקציה1:100
17	גליון עיצוב פנים תוכנית וחומרים
18	גליון עיצוב פנים פריסת והדמיות
19	גליון עיצוב רהיט1:5:10
20	הדמיות

הערות:



* כל האלמנטים הקונסטרוקטיביים יהיו מחופים בצבע נגד בעירה על פי הנחיות קונסטרוקטור ויועץ בטיחות בגוון לה.א.

י אם לא צויין אחרת לה.א.- לפי בחירת אדריכל , אשר תתבצע בשטח לפני הביצוע.

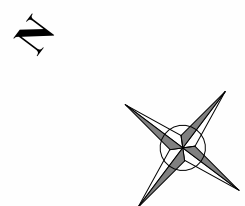


חתך מעטפת

1:25

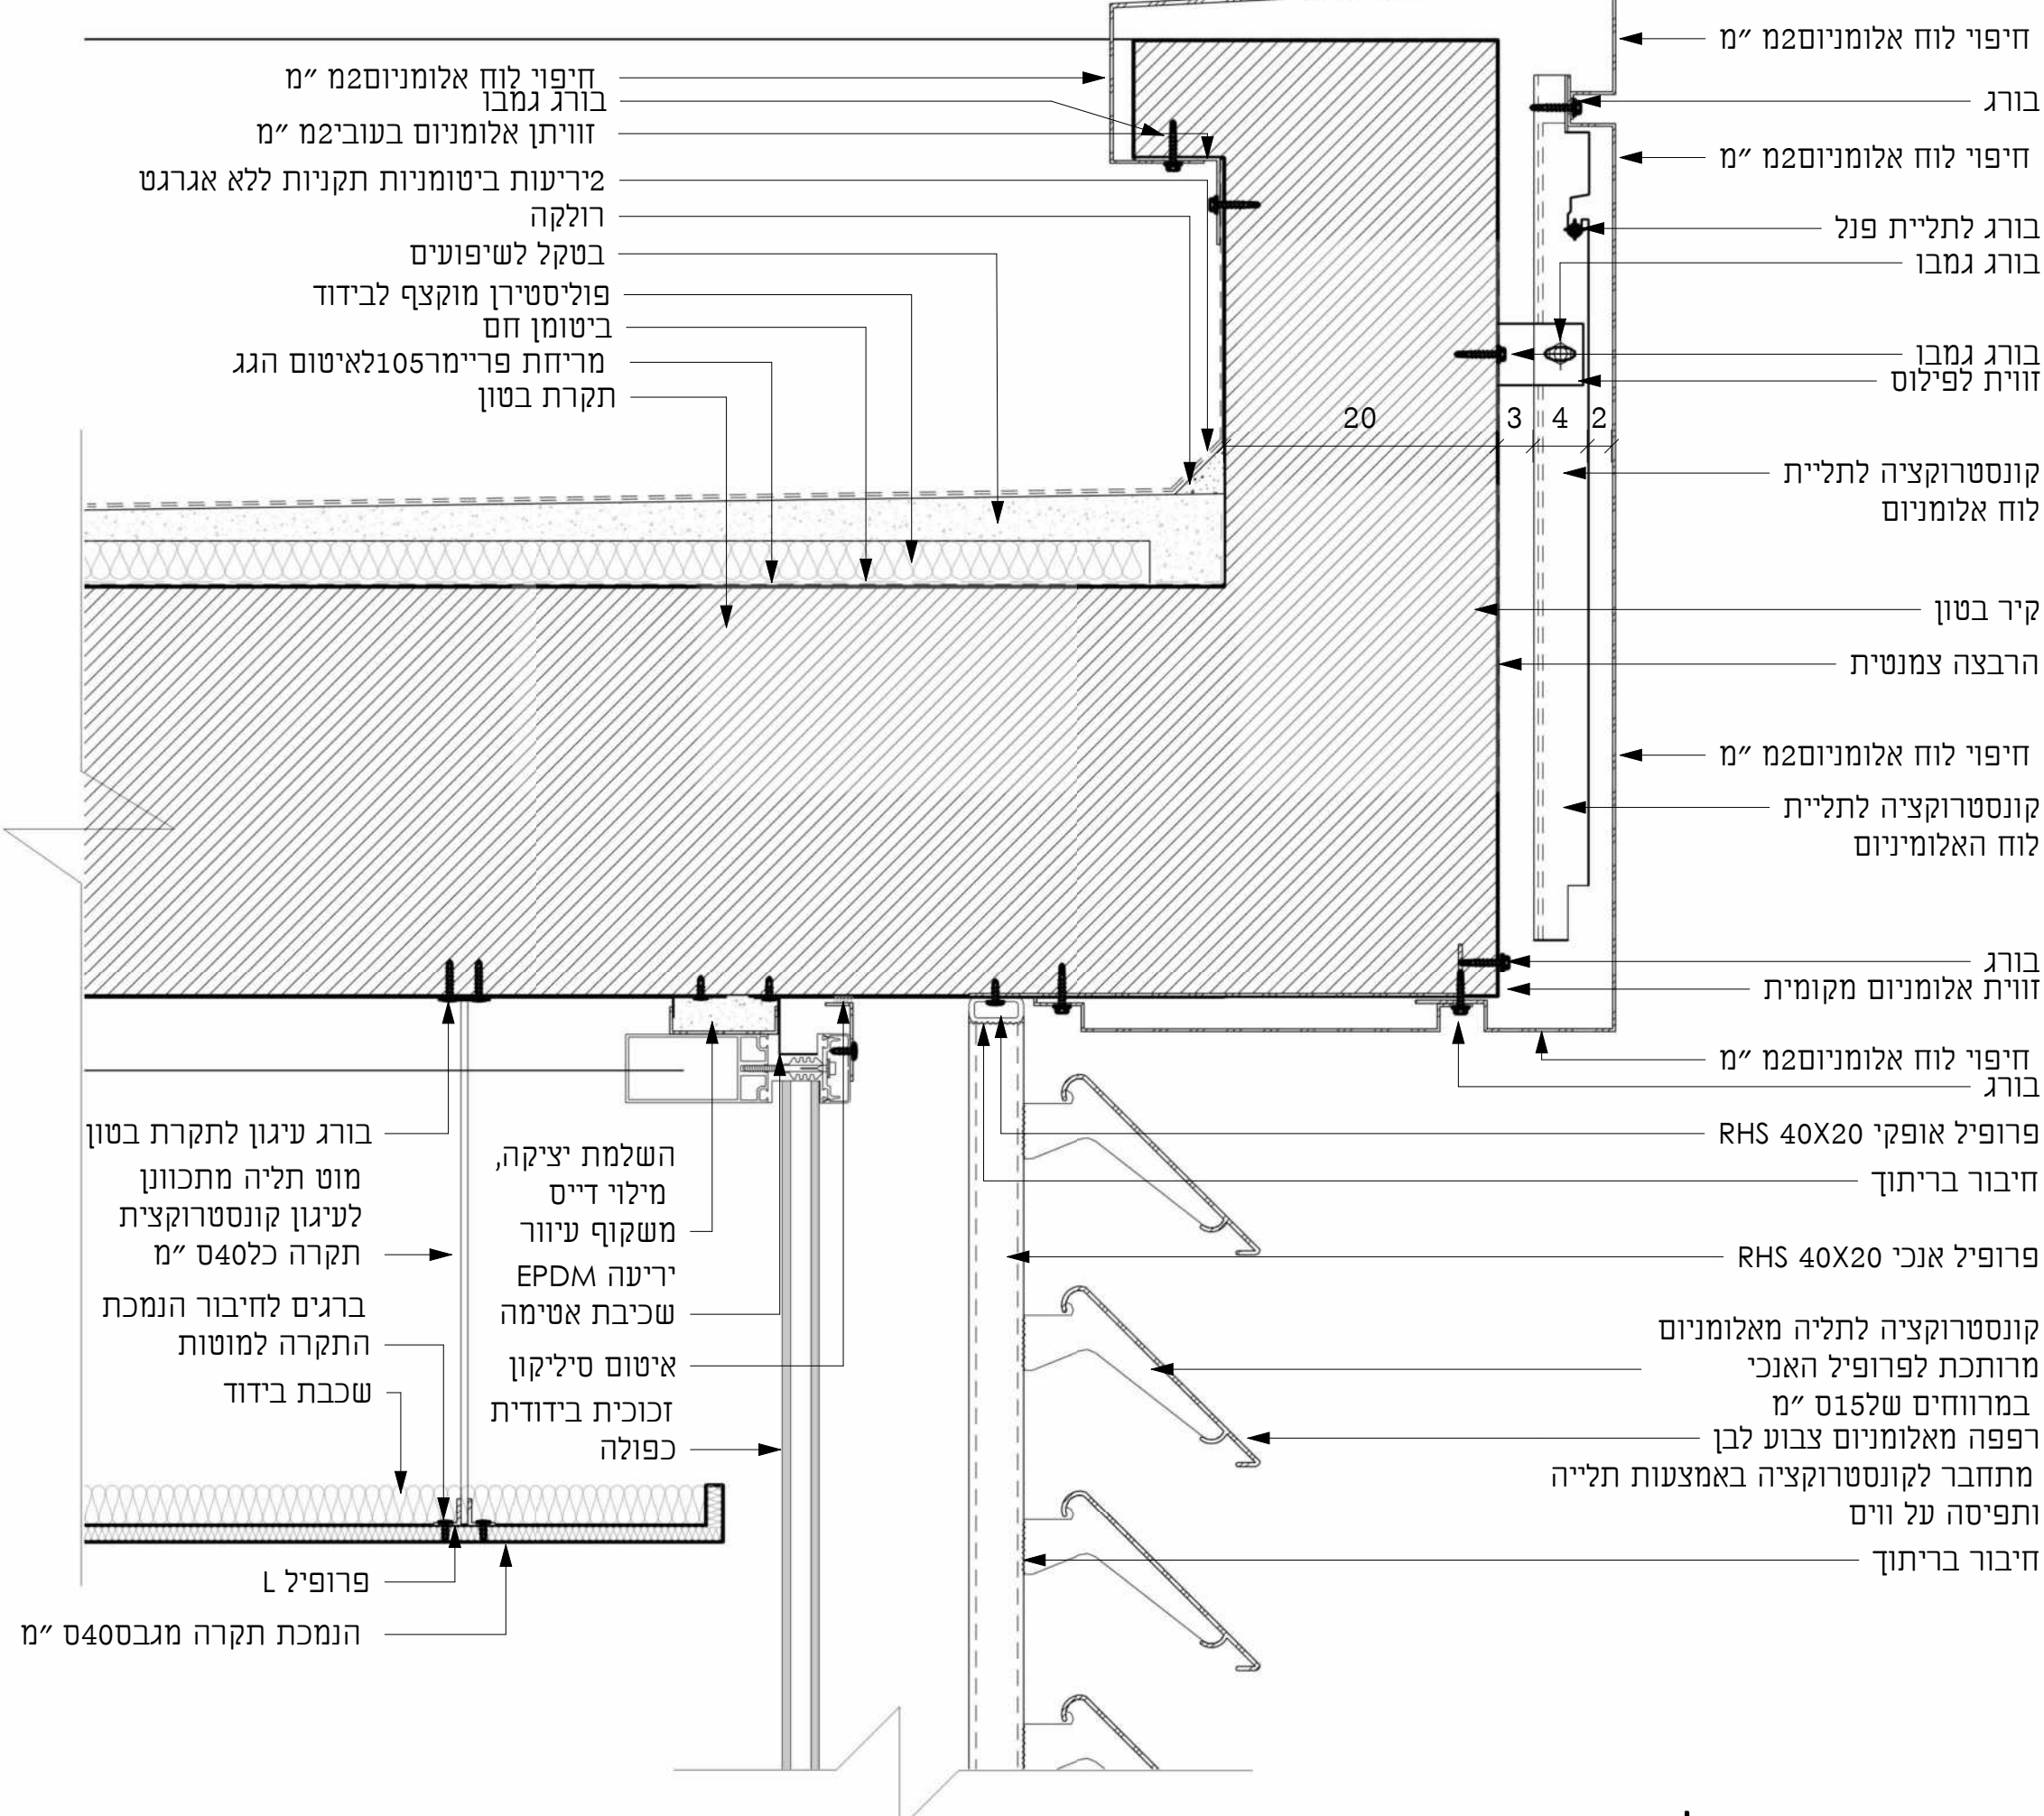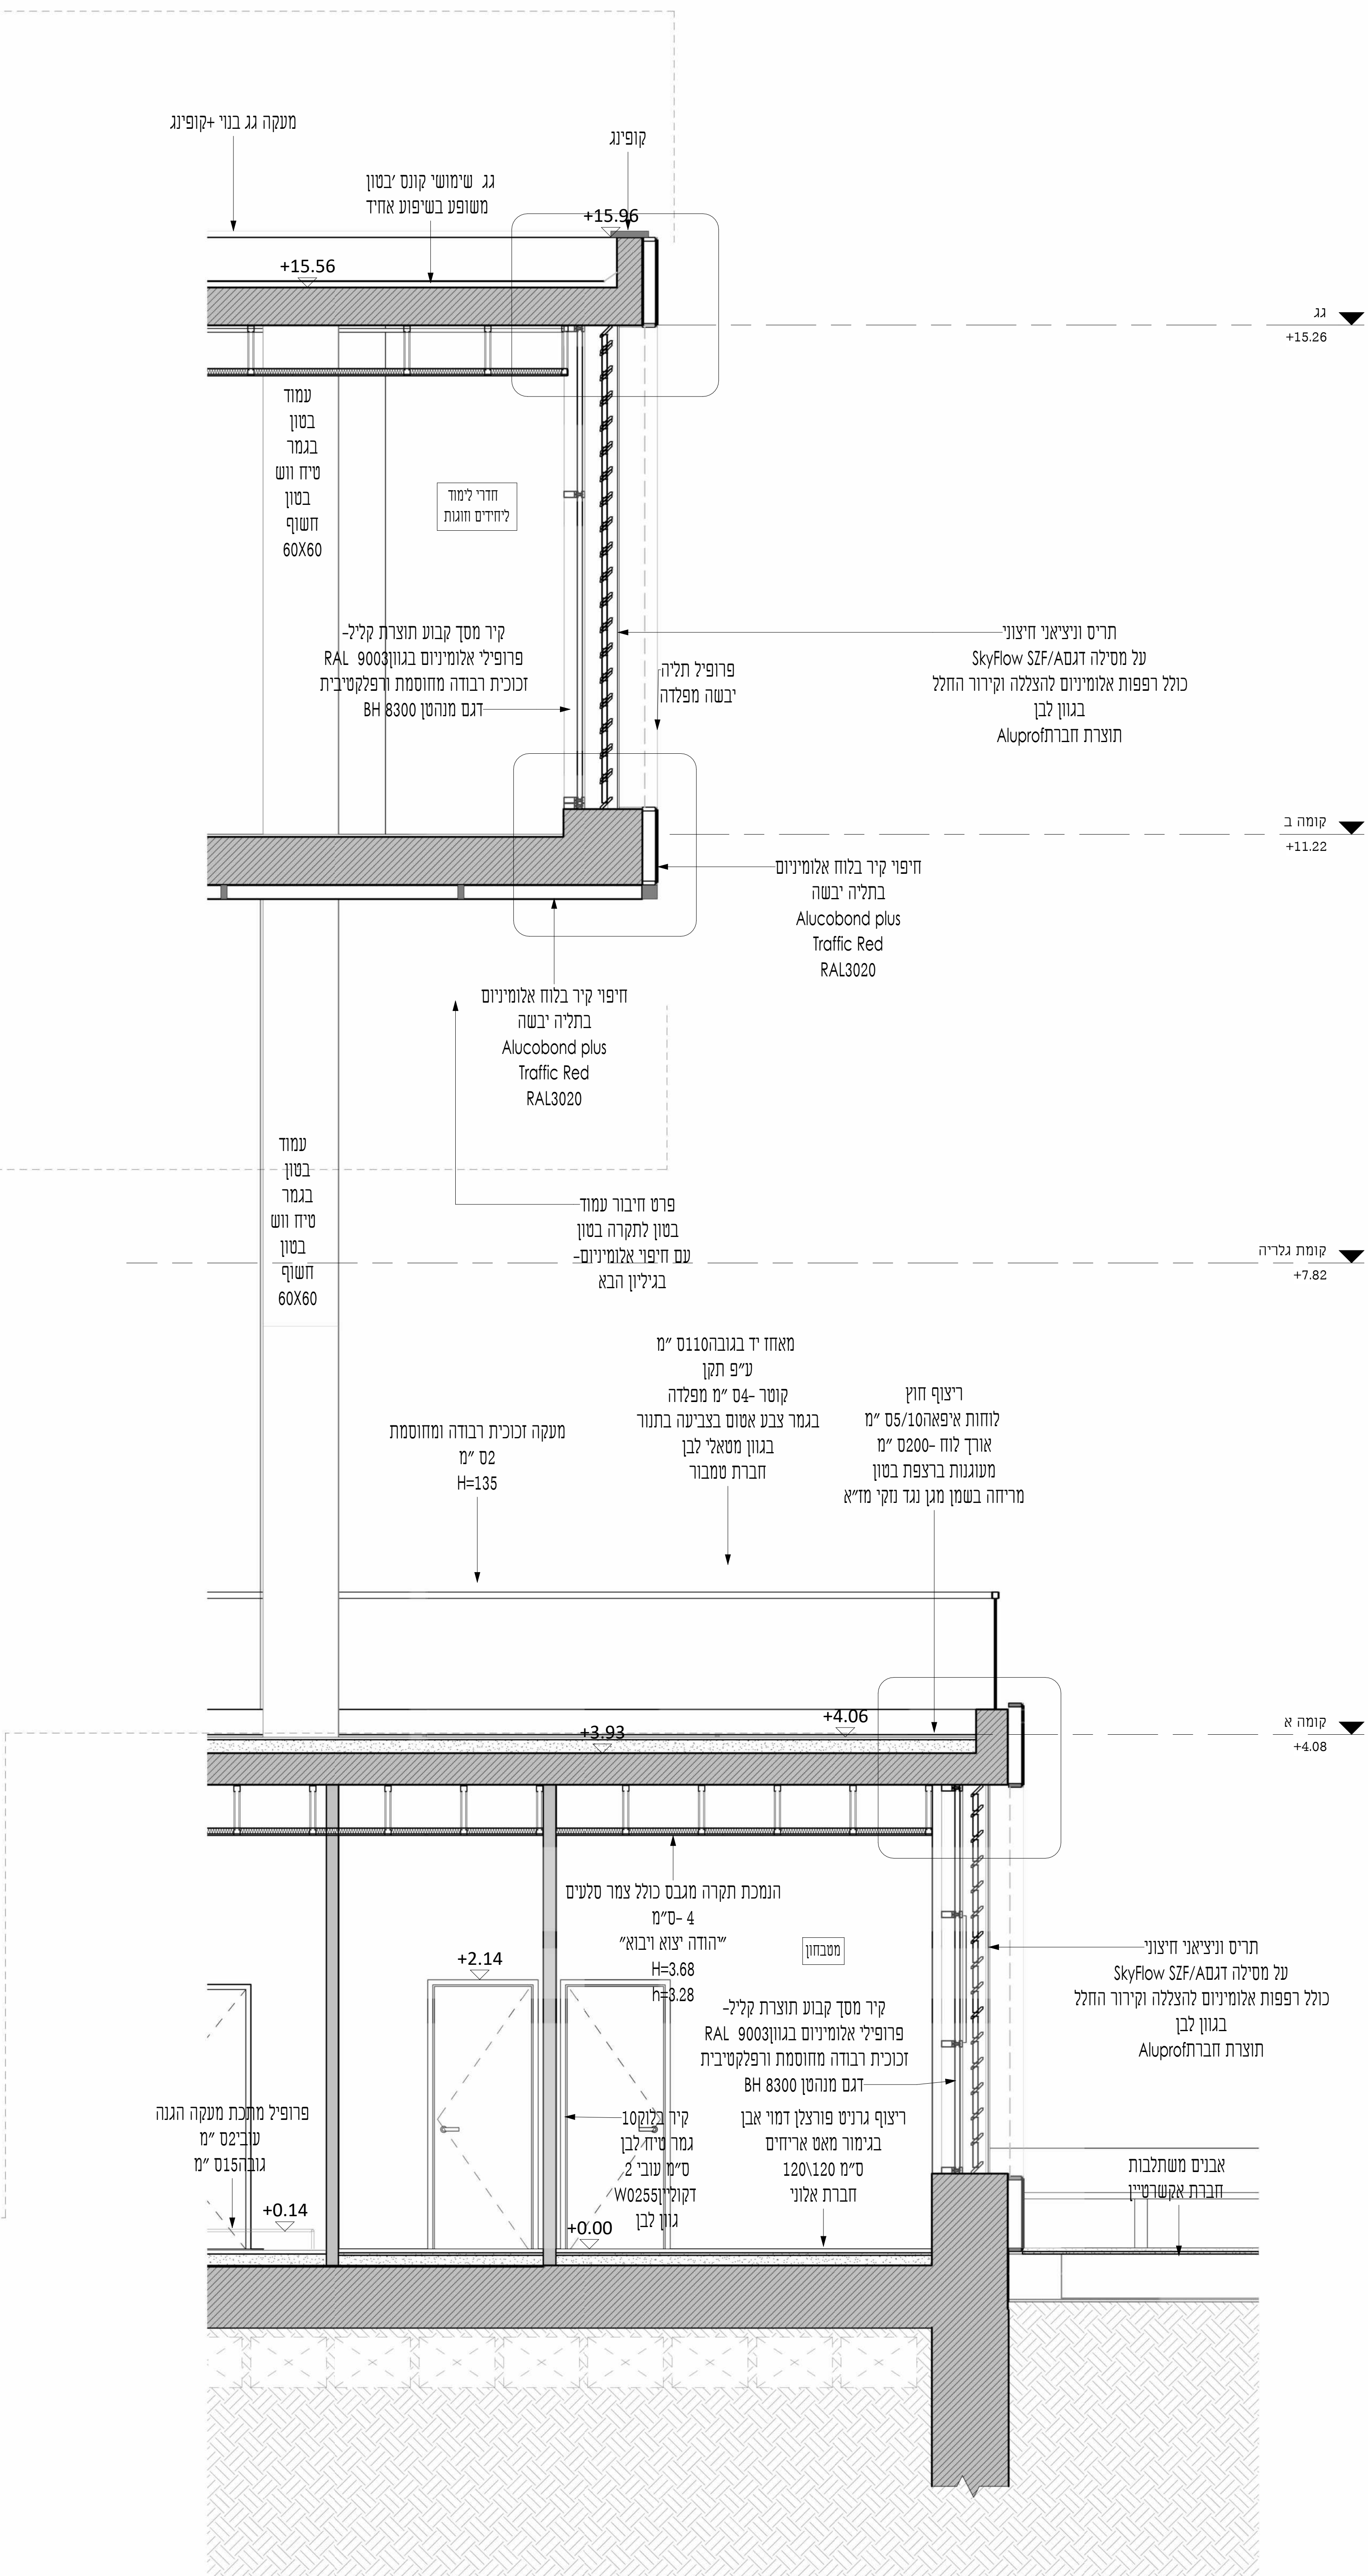


פרט קצה עליון חיפוי ומעקה גג

1:5

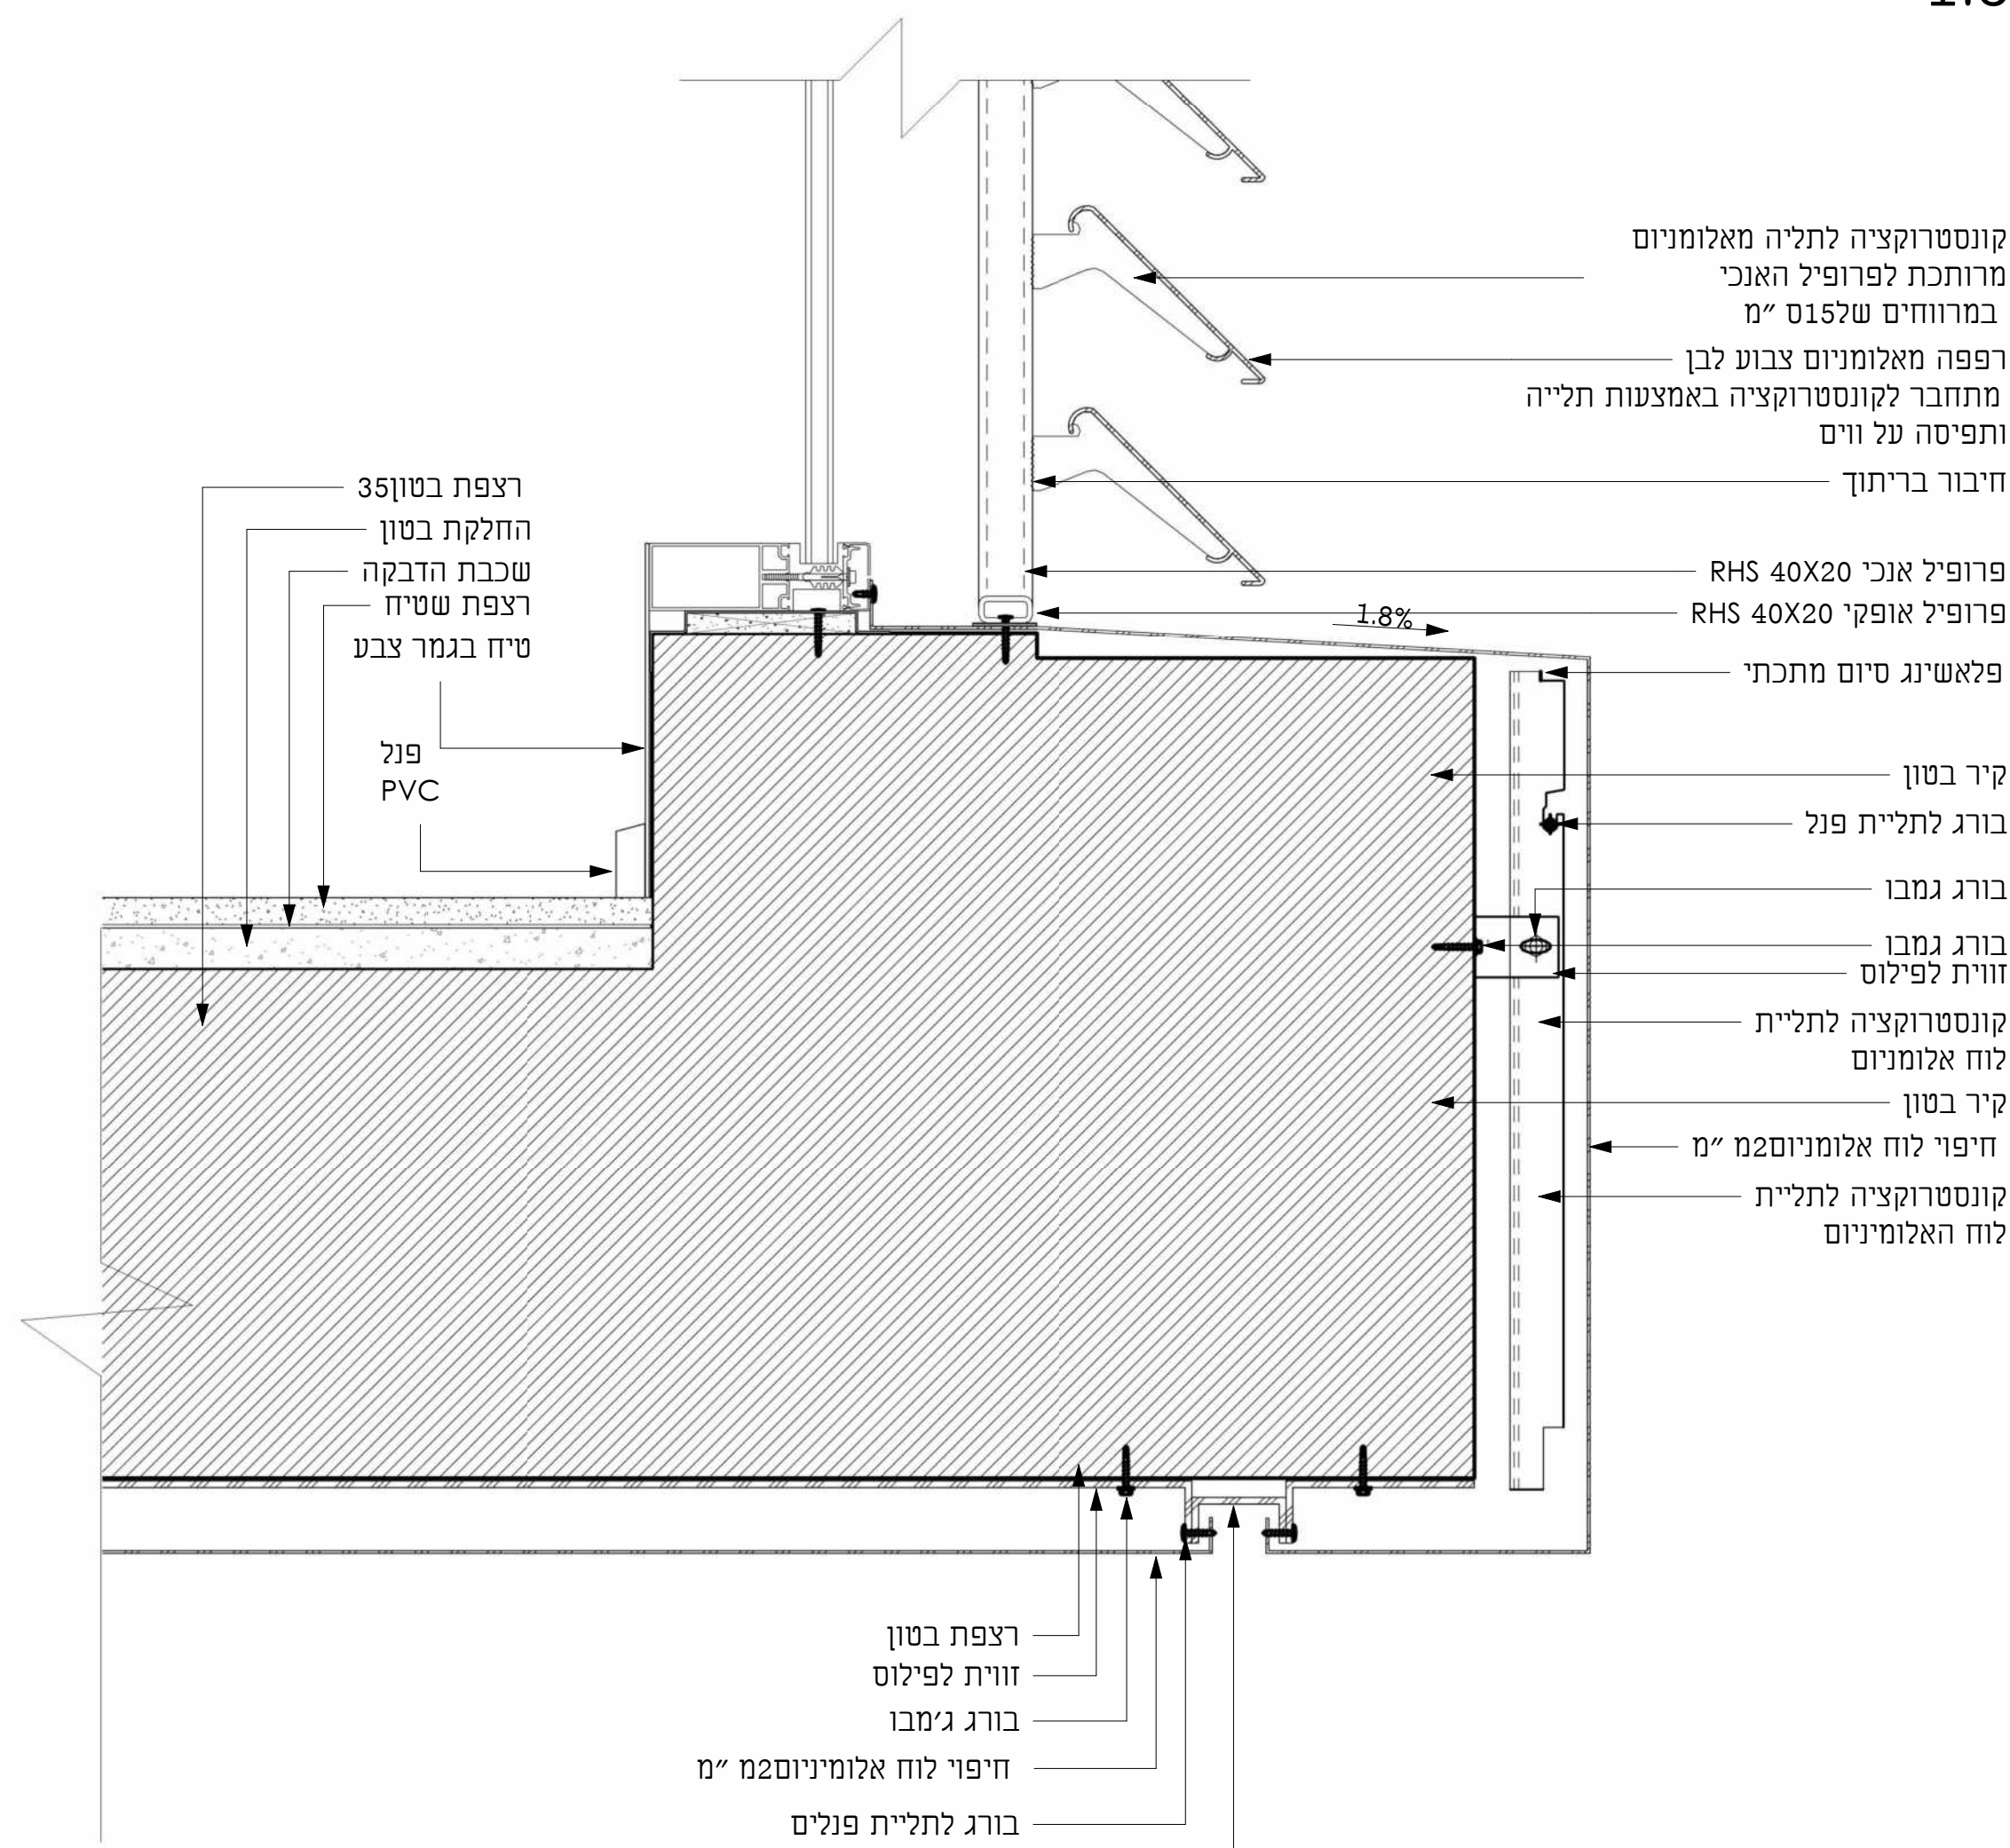

פרט קצה תחתון חיפוי וחיבור קיר מסד רפפות

1:5

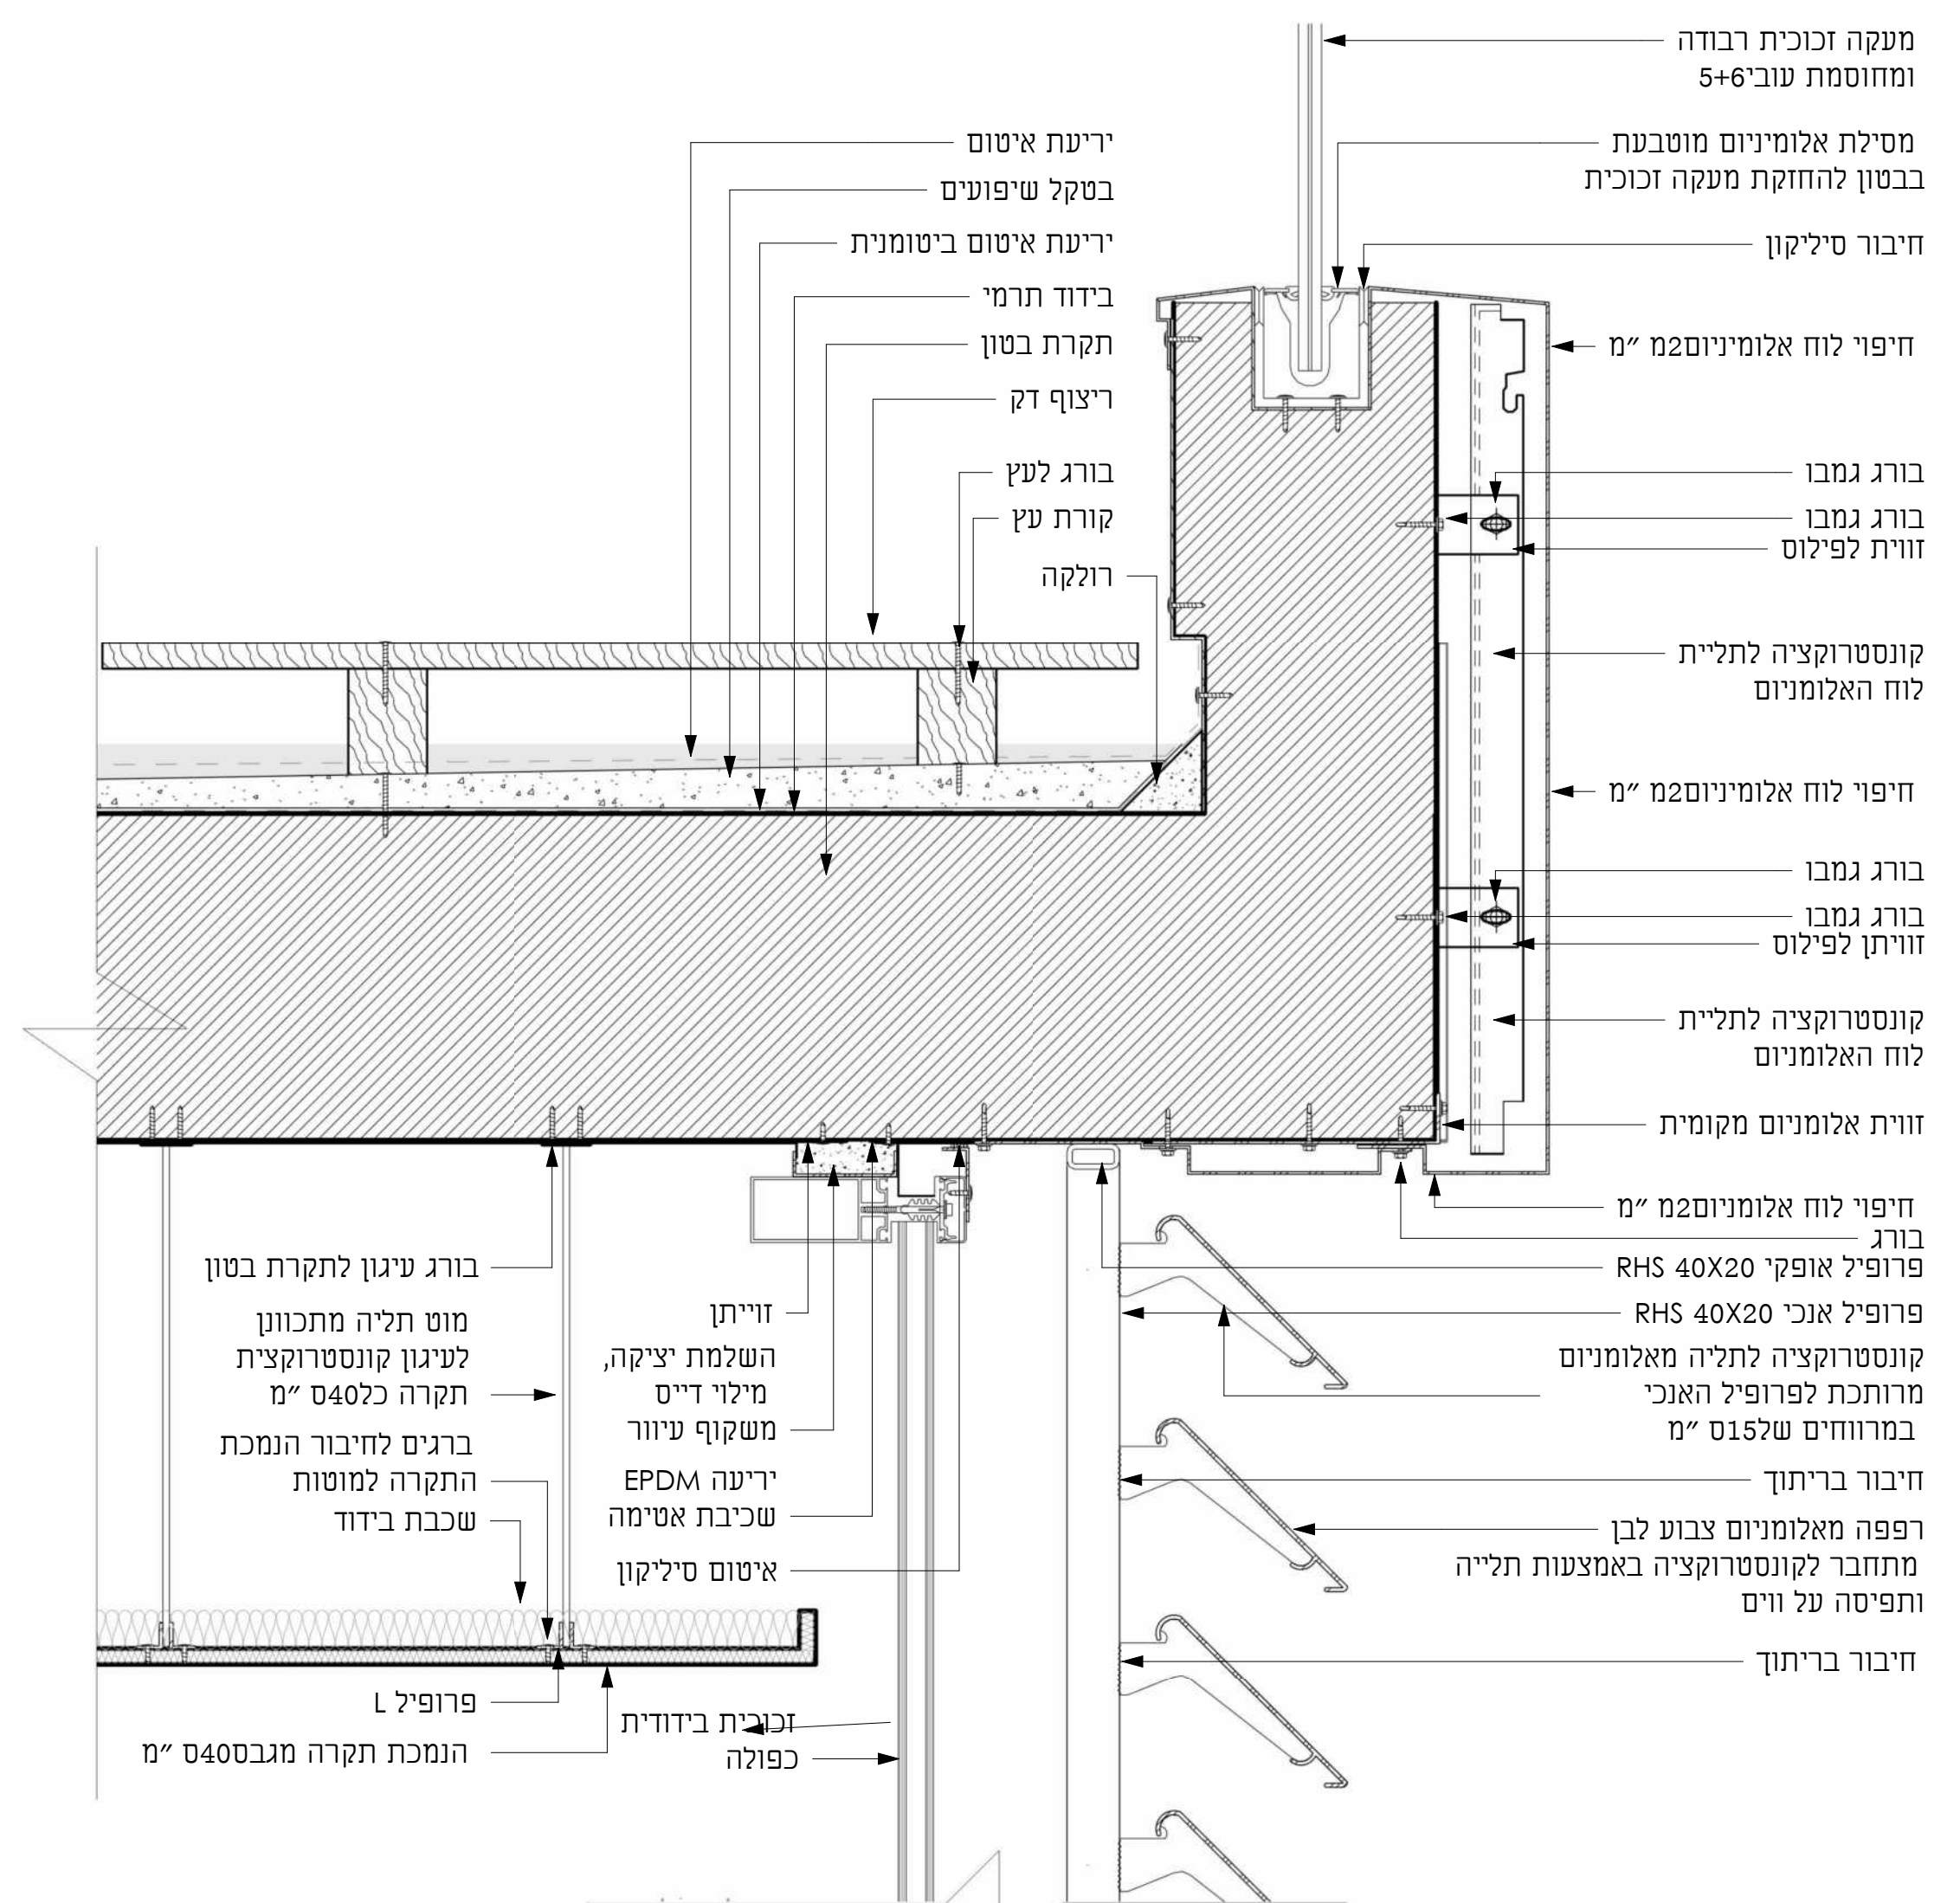

פרט קצה תחתון חיפוי וניקוז מרפסת

1:5

פרויקט גמר

ספרייה שכונתית בנווה שאנן

שם גליון

פרטים ב'קנ" מ
1=5

מגישת הפרויקט

יעל וולף

מנחה: אדריכלית איילת ברטוב

ראש מגמה: אדריכל גיא אביקור

יועץ קונסטרוקציה: קוני יסטיב שמחה



רשימת גליונות

גליון קונסטפט וסביבה	1
גליון תהליך עבודה ופיתוח שטח1:100	2
גליון תוכניות פרונטיביות1:100	3
גליון תוכניות מפורטות1:100	4
גליון תוכנית גג1:100	5
גליון חתכים1:100	6
גליון חזיתות פרונטיביות1:100	7
גליון חזיתות1:100	8
גליון תוכנית עבודה קומת קרקע1:50	9
גליון חתכים1:50	10
גליון חזיתות1:50	11
גליון מדרגות1:25	12
גליון פרטי מדרגות1:5	13
גליון פרטים א'1:5	14
גליון פרטים ב'1:5	15
גליון קונסטרוקציה1:100	16
גליון עיצוב פנים תוכניות וחומרים	17
גליון עיצוב פנים פריסת והדמיות	18
גליון עיצוב רהיטות1:10	19
הדמיות	20

הערות:

כל האלמנטים הקונסטרוקטיביים יהיו מחופים בצבע נגד בעירה על פי הנחיות קונסטרוקטור יועץ בטיחות בגוון לה.א.


י אם לא צוין אחרת לה.א. לפי בחירת אדריכל, אשר תתבצע בשטח לפני הביצוע.

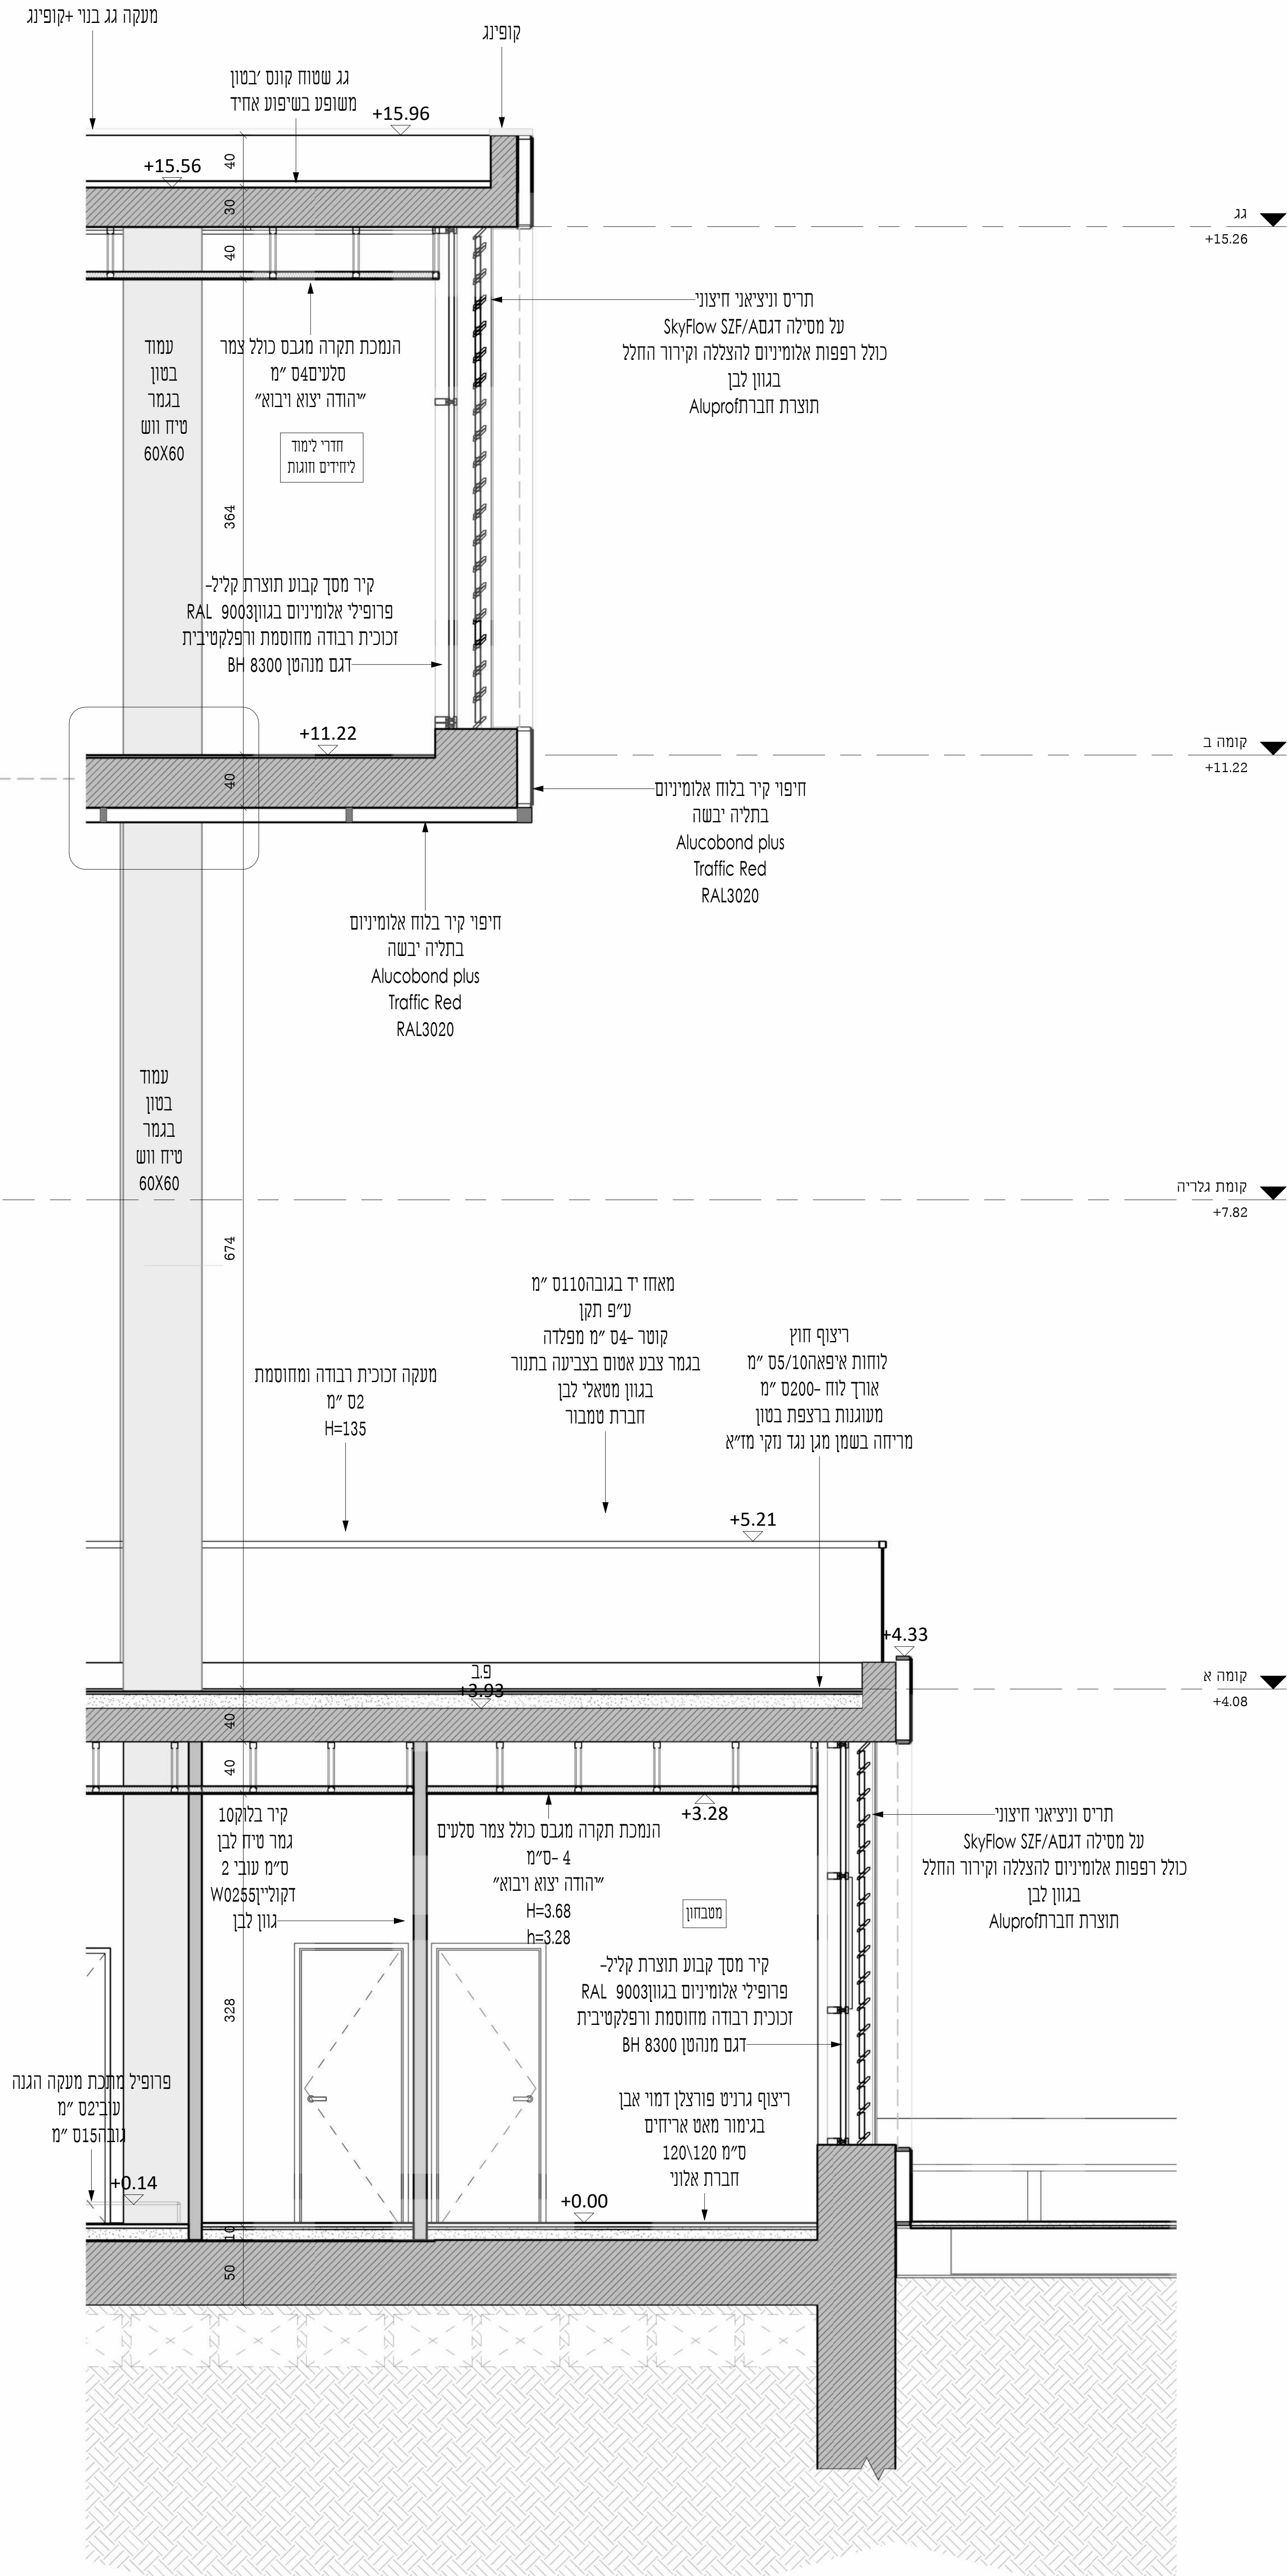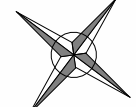

חיתך מעטפת
1:25


פרט חיבור עמוד בטון לחיפוי אלומיניום

1:5

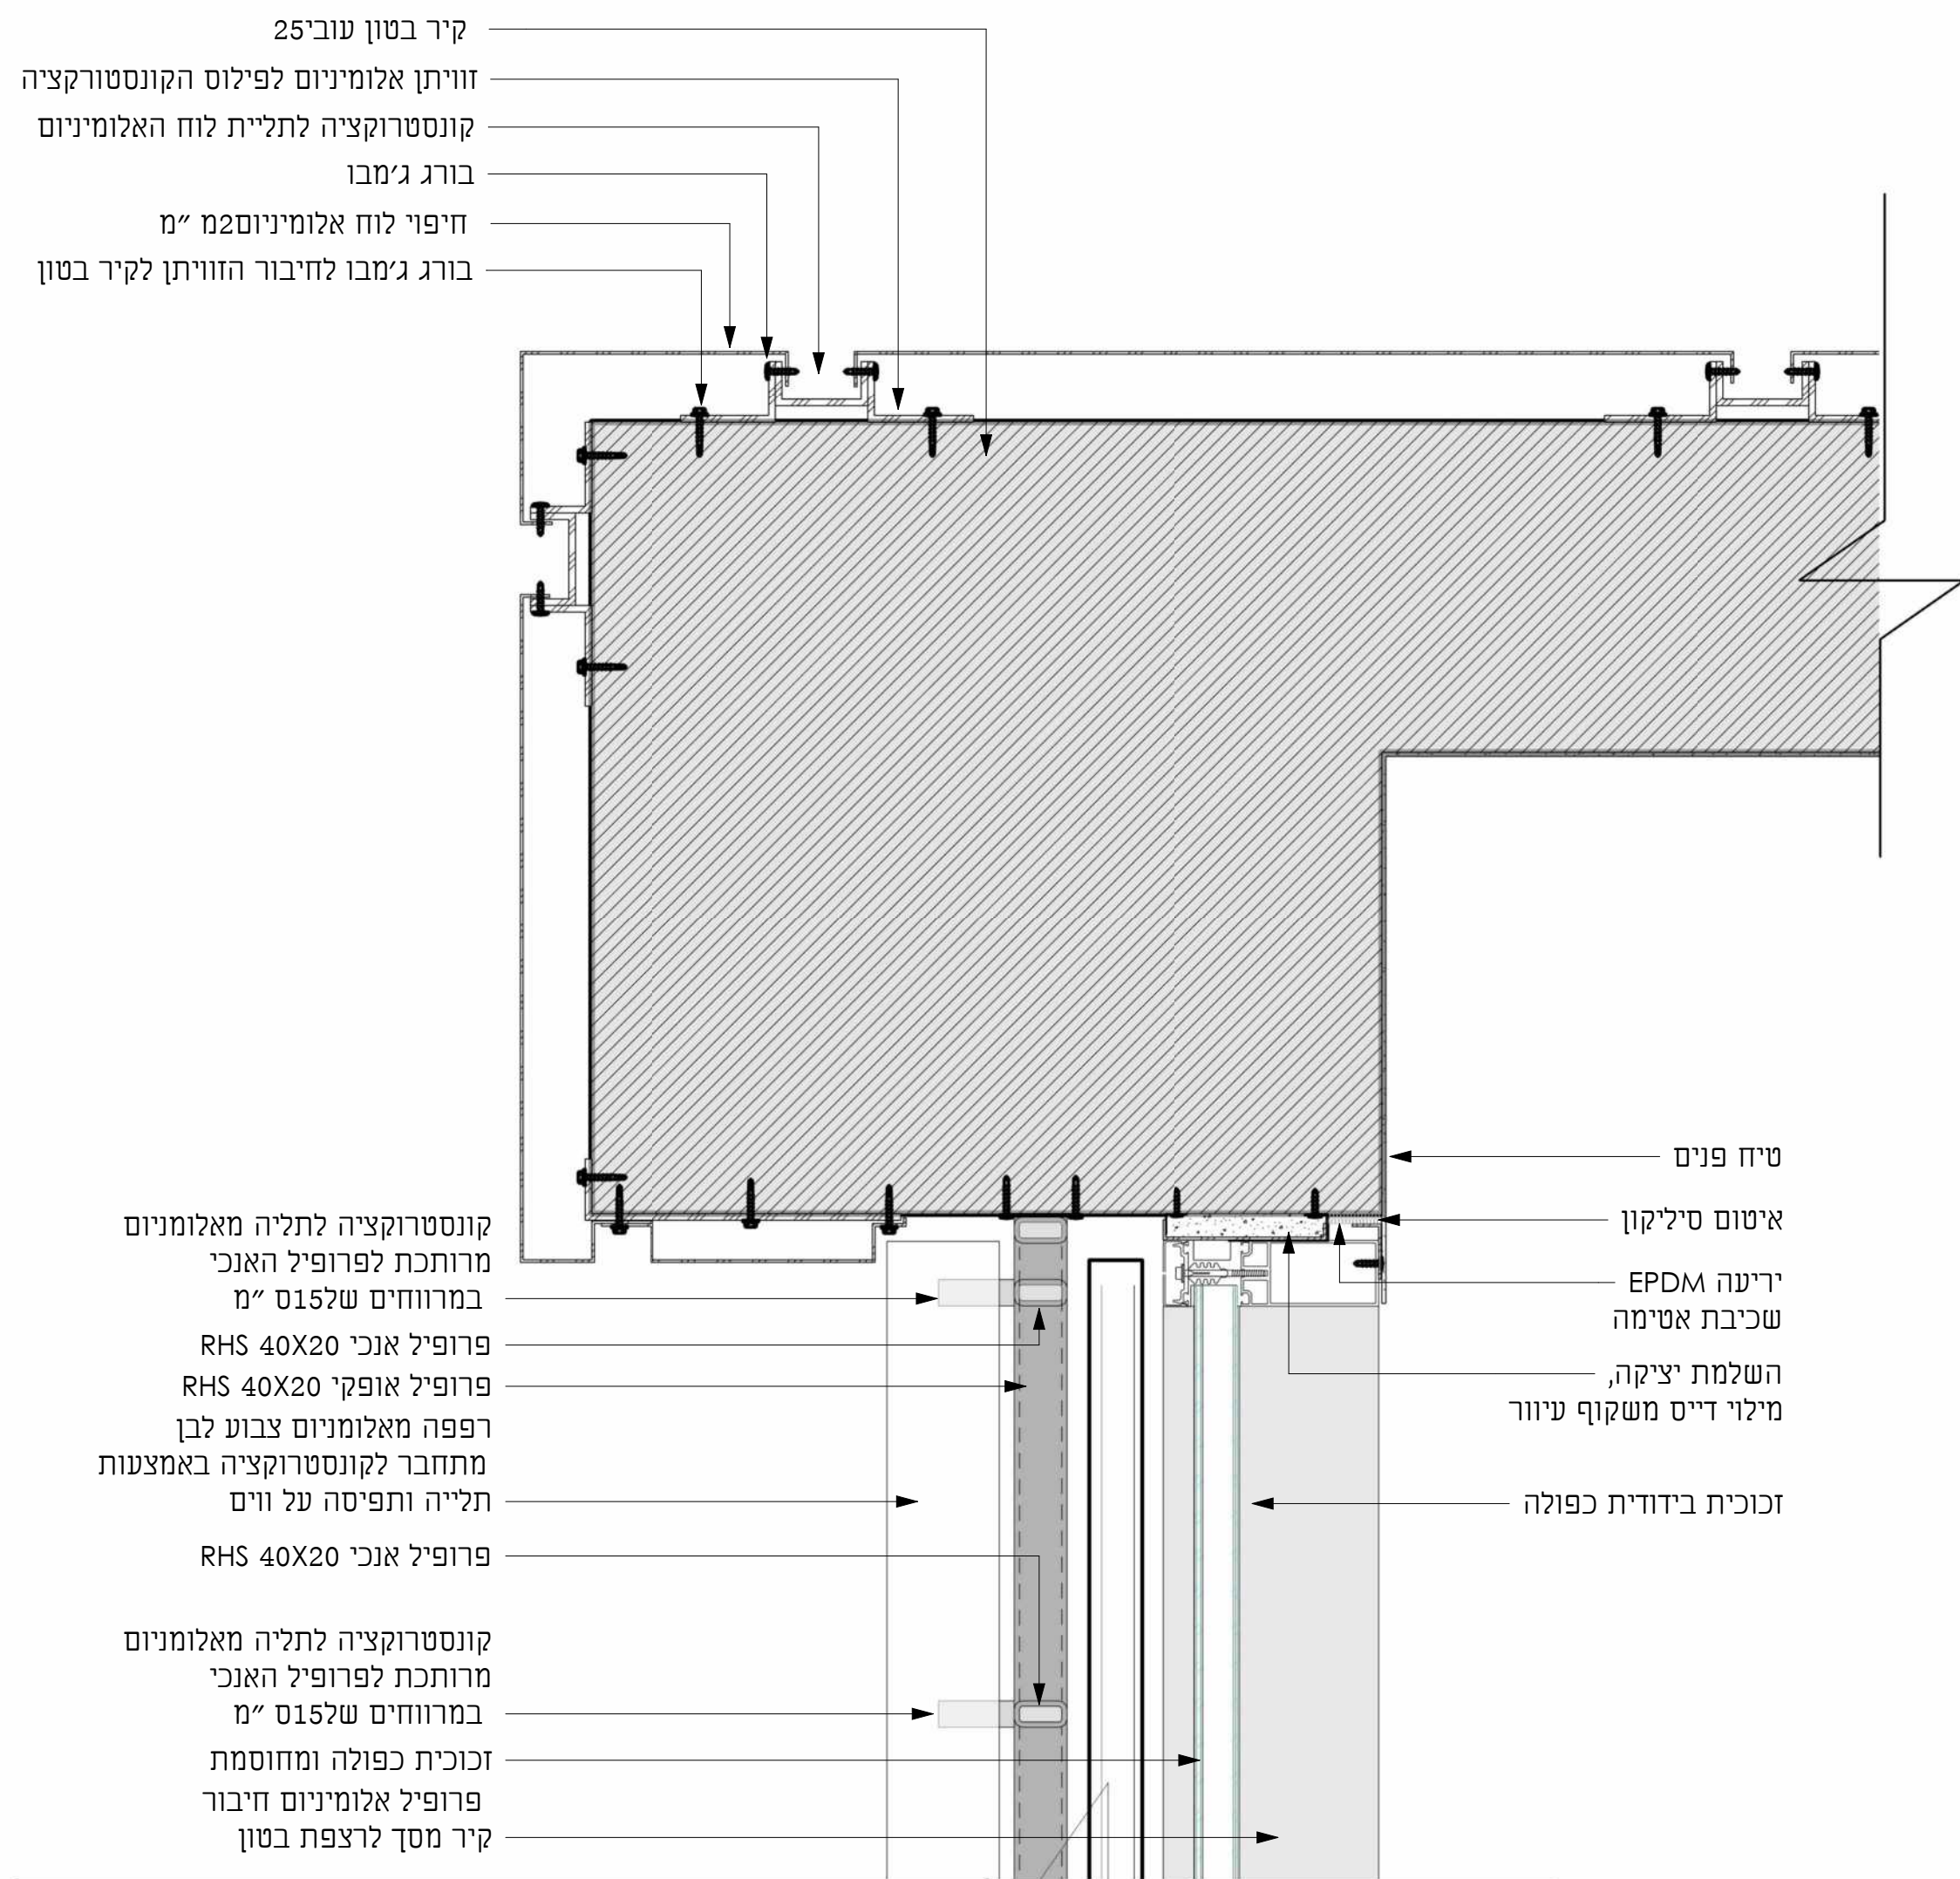

פרט חיבור קיר מסד לחיפוי אלומיניום

1:5

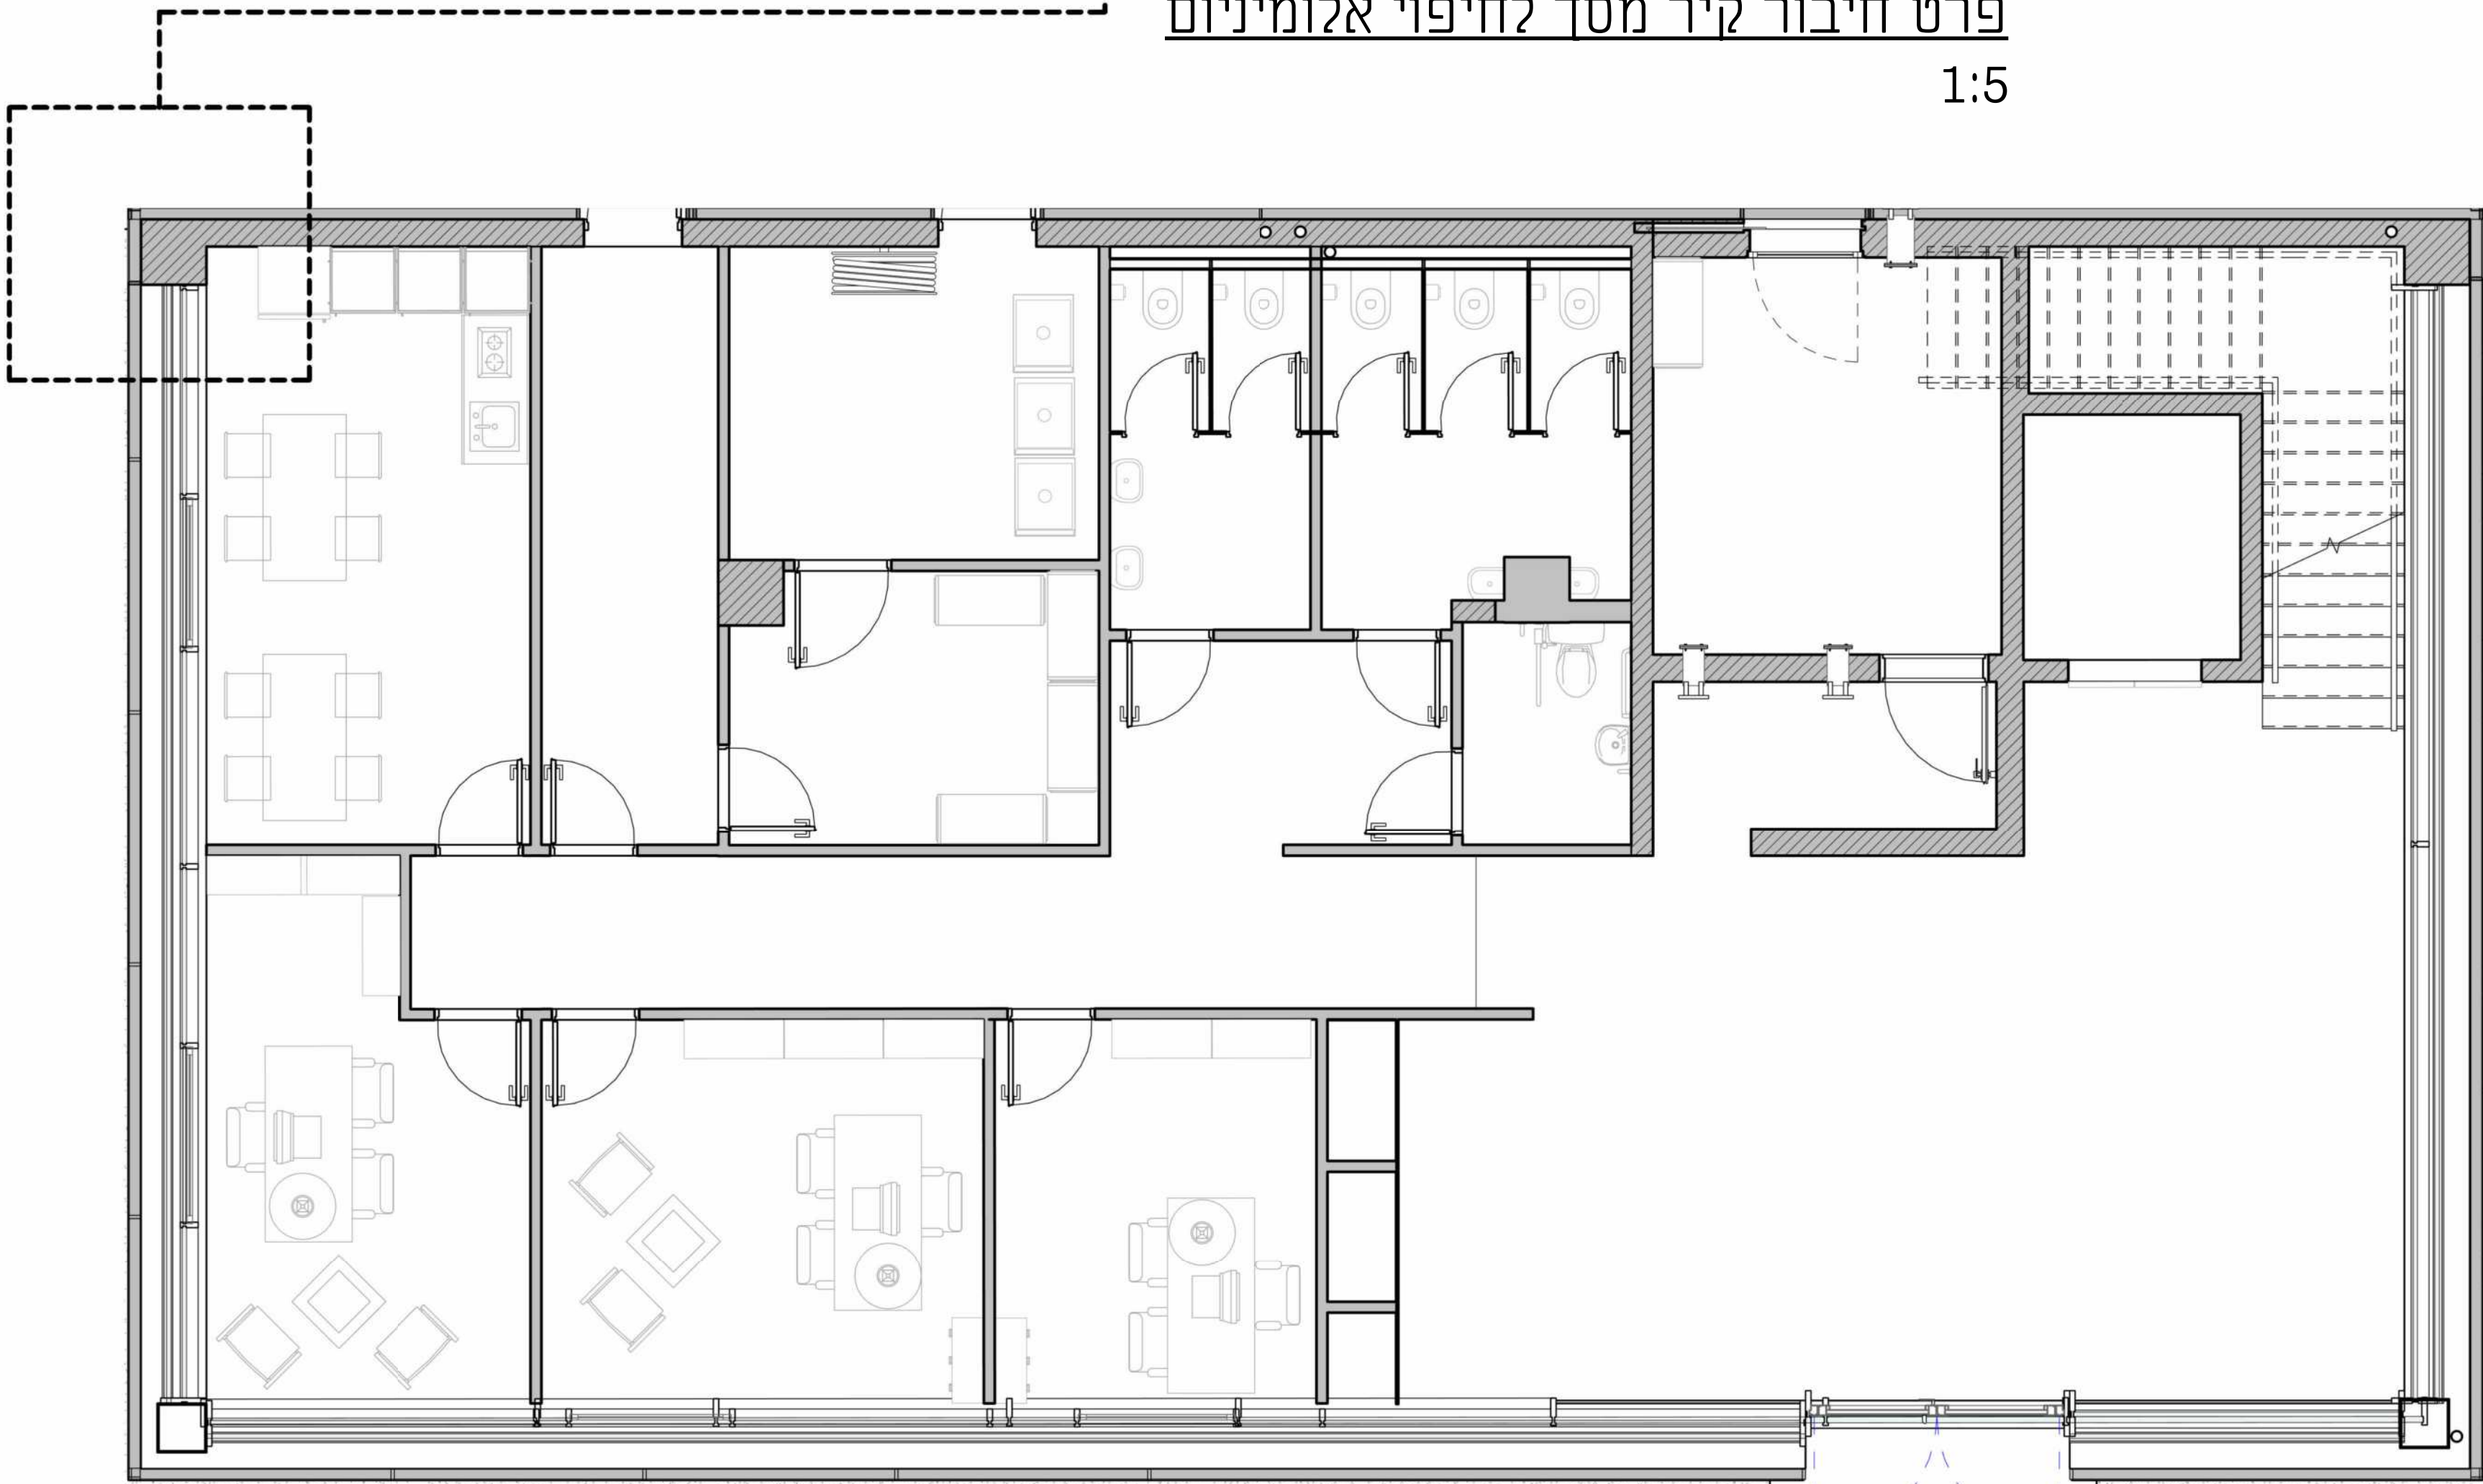

פרוייקט גמר

ספרייה שכונתית בנווה שאנן

שם גליון

קונסטרוקציה קנ"מ
1-100

מגישת הפרויקט

၇၇၁

ה: אדריכלית איילת ברטוב

ראש מגמה: אדריכל גיא אביקוז

יועץ קונסטרוקציה: קונ'סטיב שמחה


רשימת גליונות

1	גליון קונסטס וסביבה
2	גליון תהליך עבודה ופיתוח שטח100:1
3	גליון תוכניות פרונטטביות100:1
4	גליון תוכניות מפורטות100:1
5	גליון תוכנית גנוס1:100
6	גליון חזתים100:1
7	גליון חזיתות פרונטטביות100:1
8	גליון חזיתות100:1
9	גליון תוכנית עבודה קומת קרקע150:1
10	גליון חזתים150:1
11	גליון חזיתות150:1
12	גליון מדרגות1:25
13	גליון פרטי מדרגות1:5
14	גליון פרטים א' 5':1
15	גליון פרטים ב' 5':1
16	גליון קונסטרוקציה100:1
17	גליון עיצוב פנים תוכניות וחומרים
18	גליון עיצוב פנים פרסות והדמיות
19	גליון עיצוב רהיטס1:150
20	הדמיות


הערות:

* כל האלמנטים הקונסטרוקטיביים יהיו מחופים בצבע נגד בעירה על פי הנחיות קונסטרוקטור ויועץ בטיחות בגוון לה.א.


*אם לא צוין אחרת ל.ה.א., לפי בחירת אדריכל, אשר תתבצע בשטח לפני הביצוע.

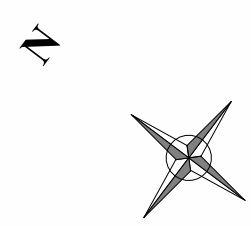


מס' גיליון:	קנ"מ:
16	1 : 100

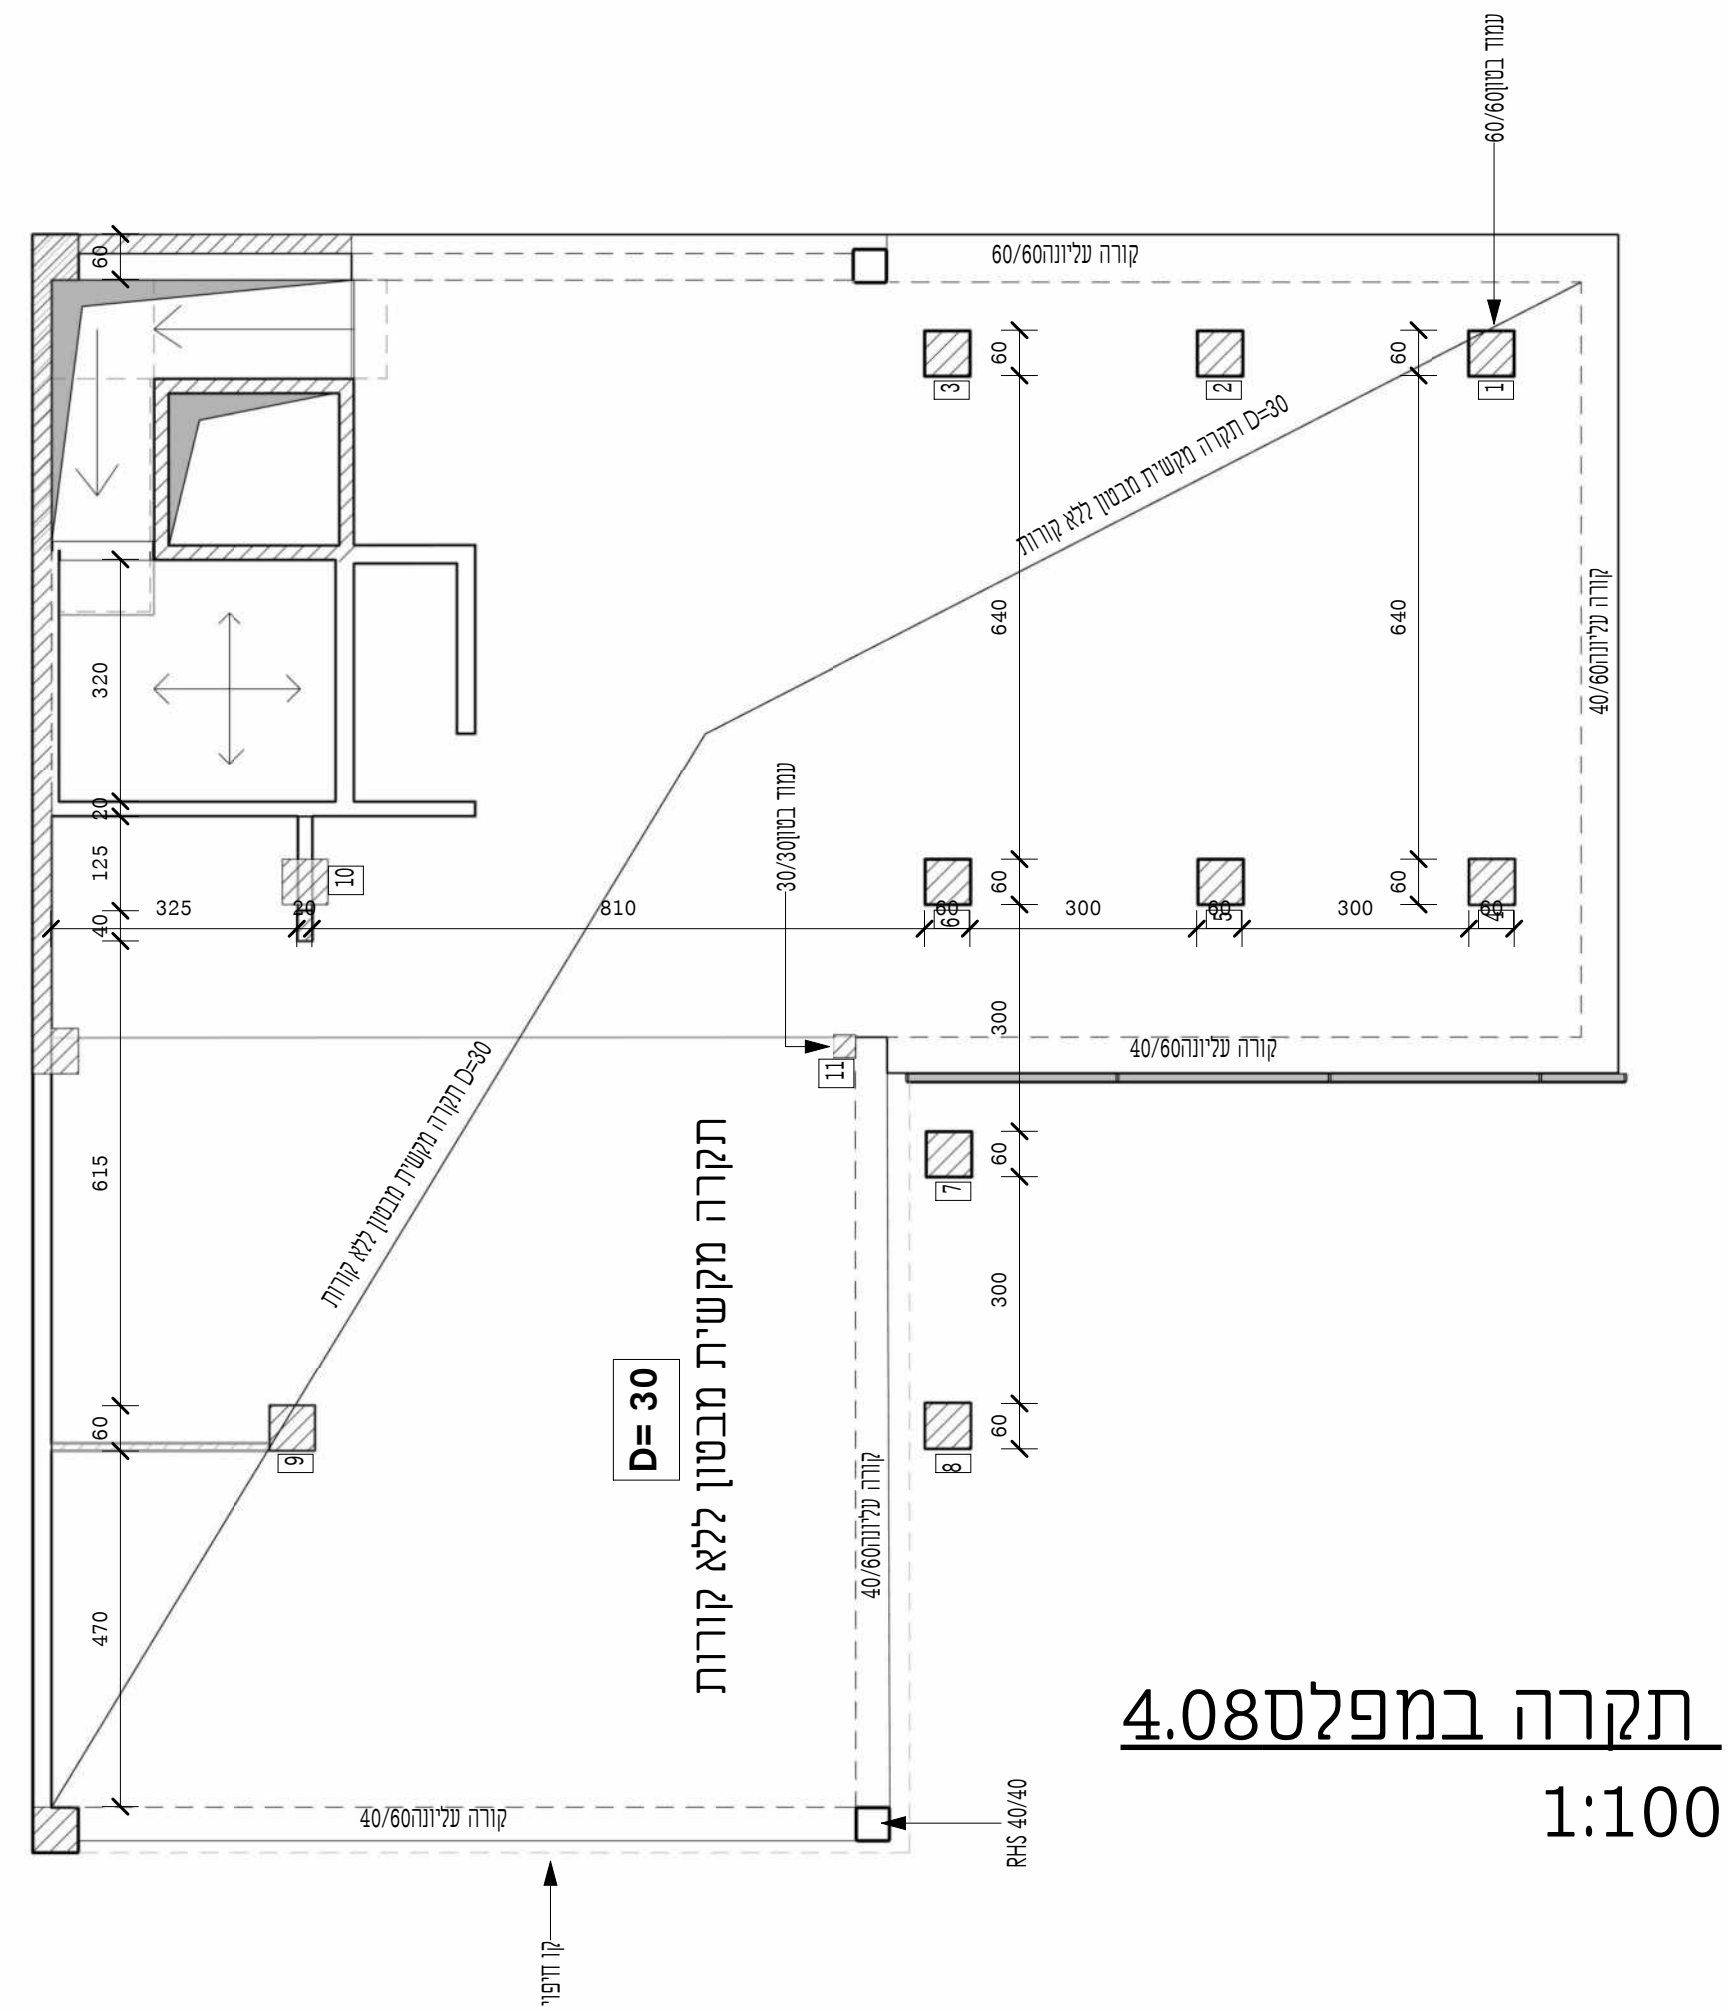


תקרה במפלס 4.08
1:100

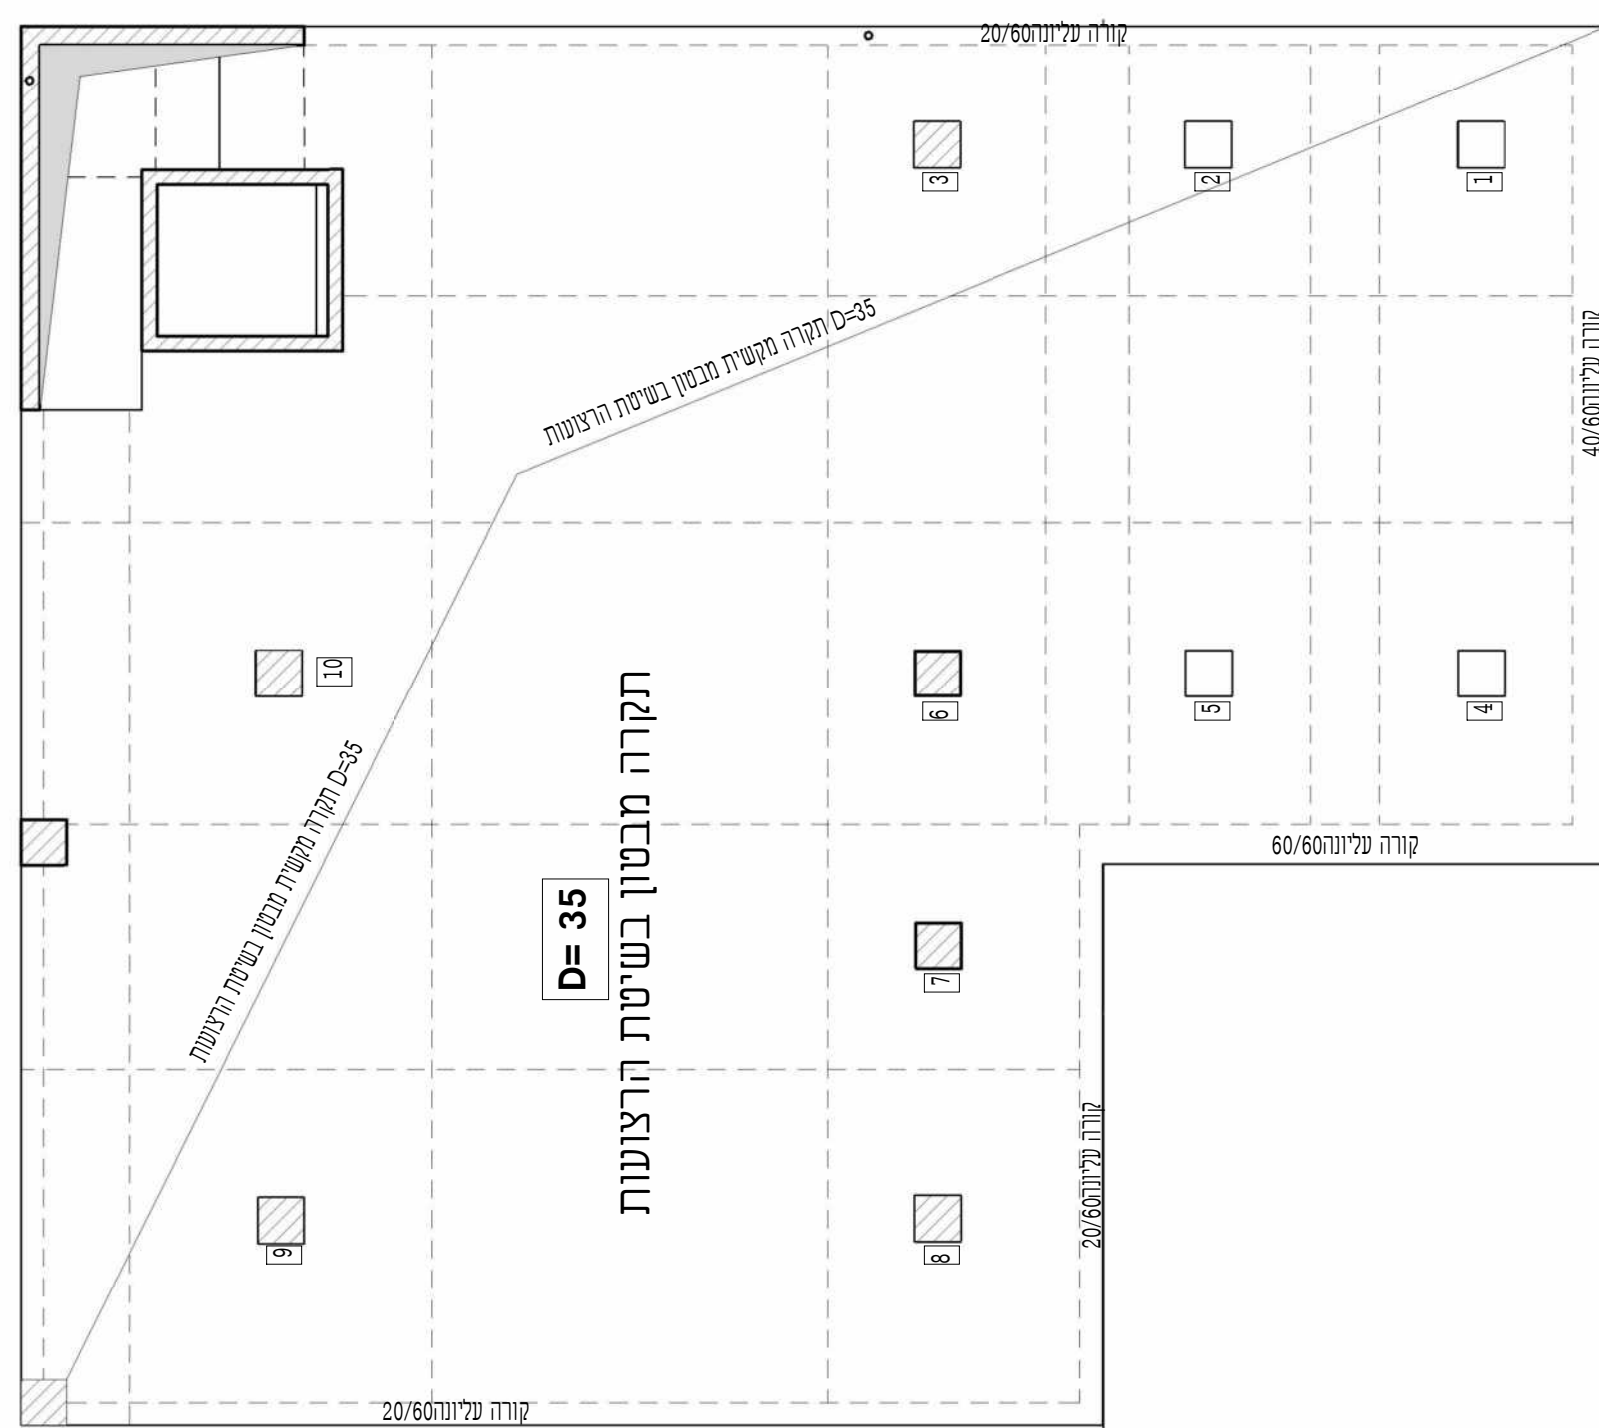

תקרה במפלס 11.22
1:100

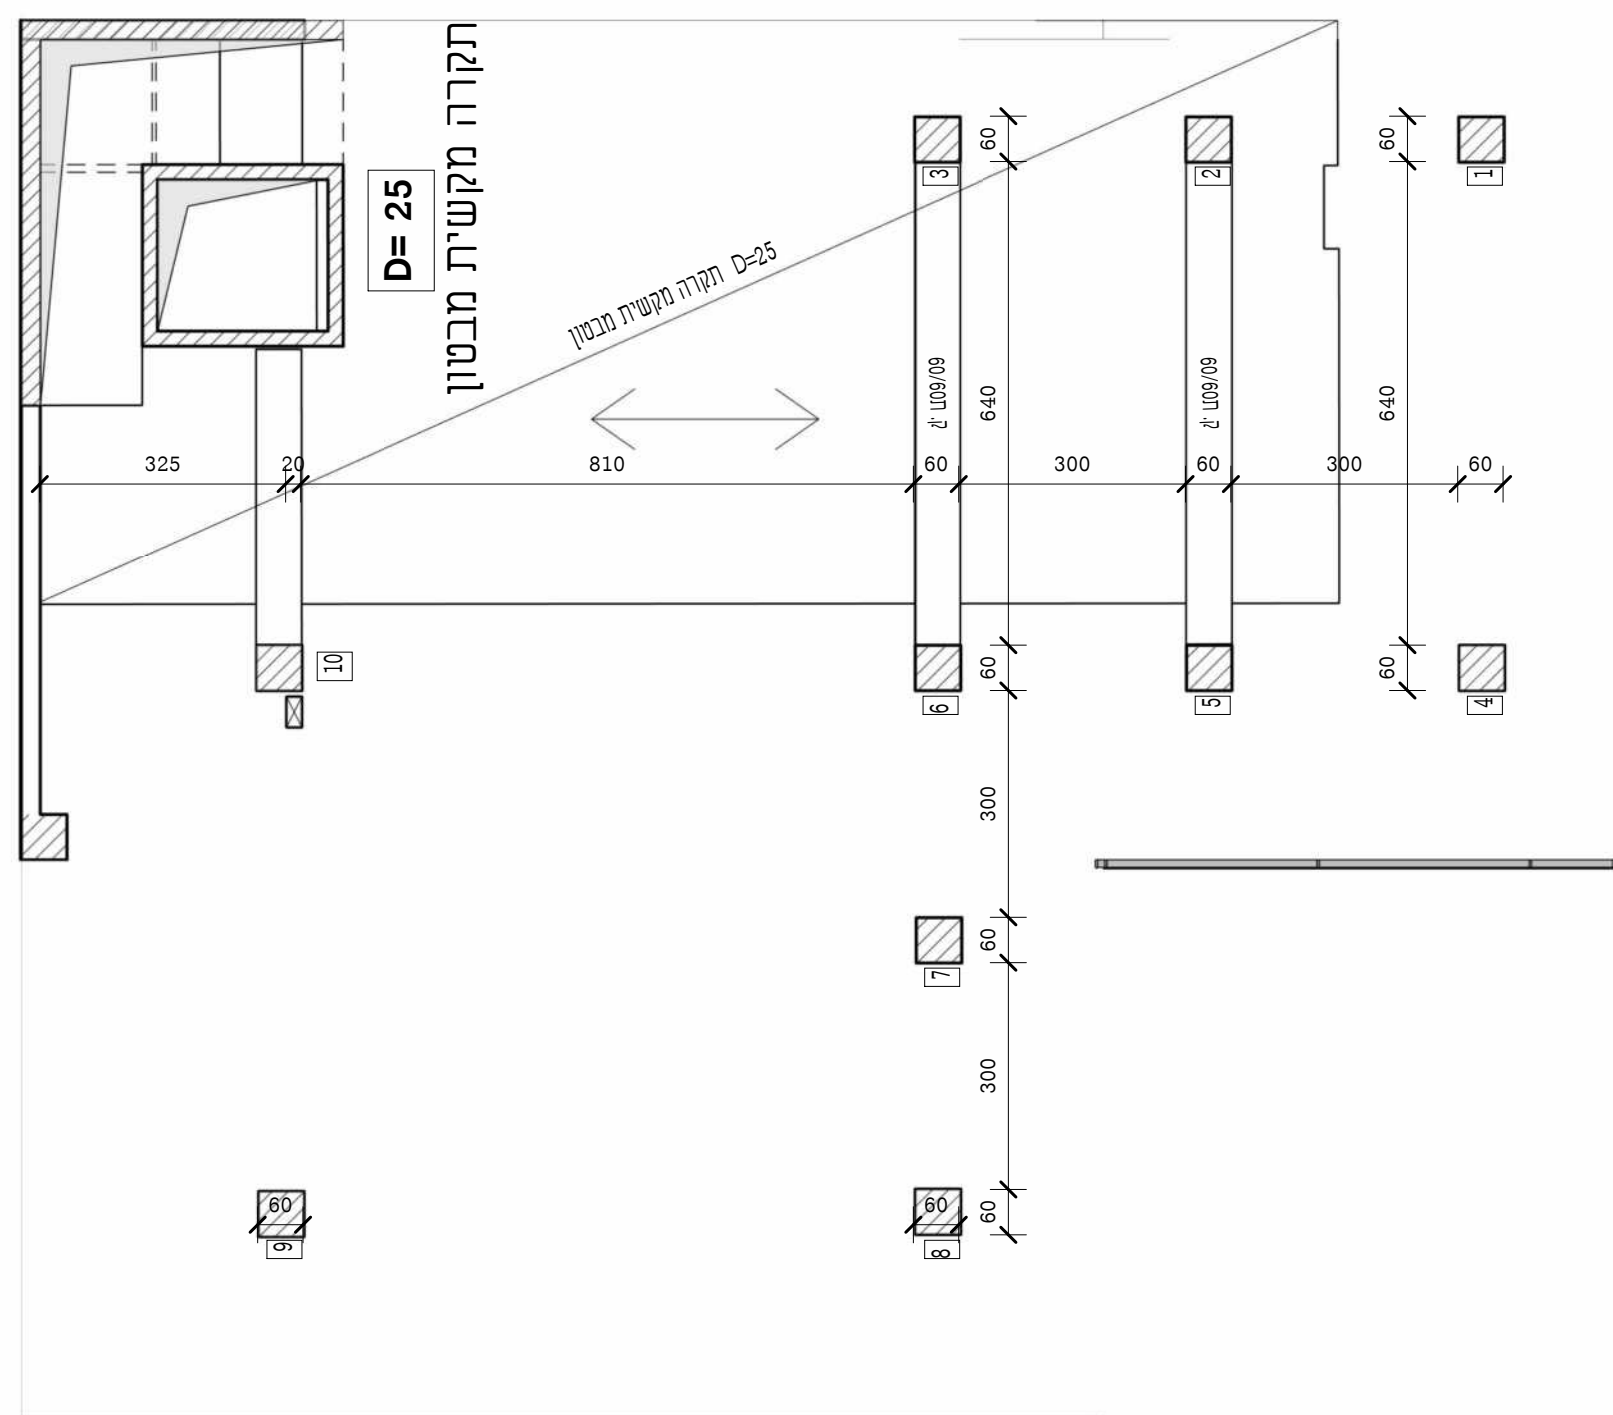

תקרה במפלס 7.82
1:100

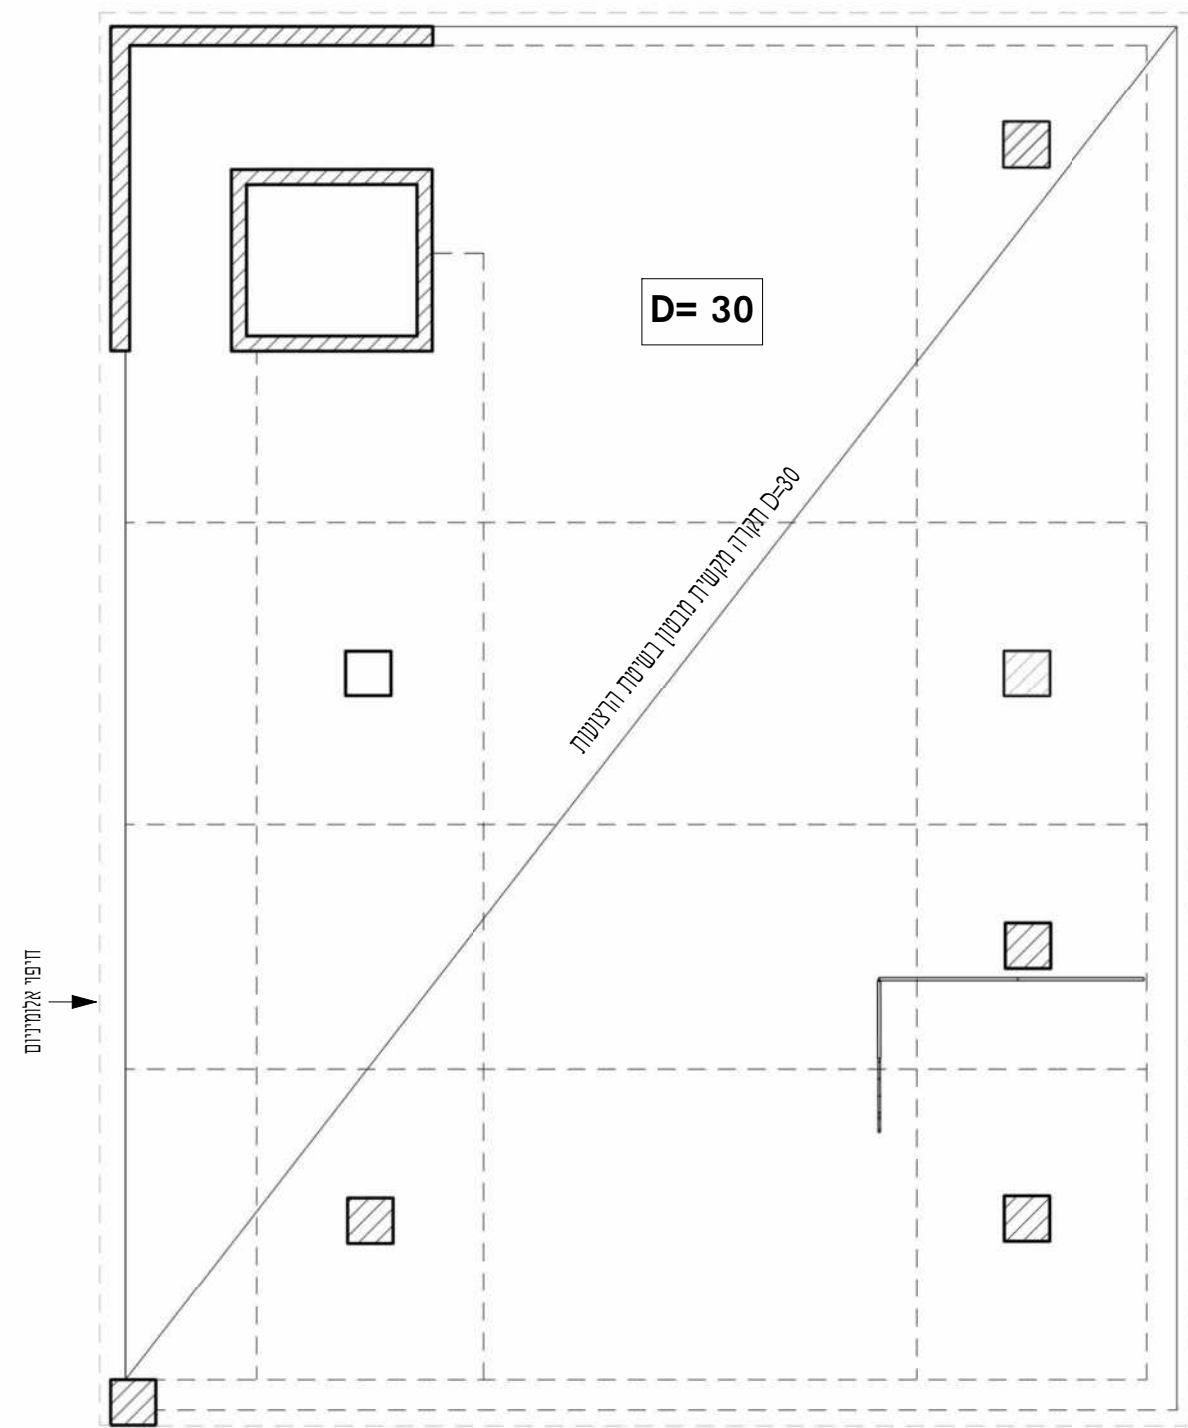

תקרה במפלס 15.56
1:100

מקרא:

קיר / עמוד צומח

קִיר / עמוד מגיע וממשיך

קיר / עמוד מגיע ונפסק

קורות סמויות

קורות תחתונות 40/60

RHS40/40TIND

חלל עובר

פרויקט גמר

ספרייה שכונתית בנווה שאנן

שם גליון

עיצוב פנים תוכניות וחומרים

מגישת הפרויקט

יעל וולק

מנחה: אדריכלית איילת ברטוב

ראש מגמה: אדריכל גיא אביקור

יועץ קונסטרוקציה: קונ' ס'סיב שמחה


רשימת גליונות

1	גליון קונסטפט וסביבה
2	גליון תהליך עבודה ופיתוח שטח100:
3	גליון תוכניות פרוטנטיביות100:
4	גליון תוכנית מפורטות100:
5	גליון תוכנית נגס100:
6	גליון חתכים100:
7	גליון חזיתות פרוטנטיביות100:
8	גליון חזיתות100:
9	גליון תוכנית עבודה קומת קרקע100:
10	גליון חתכים100:
11	גליון חזיתות100:
12	גליון מדרגות100:
13	גליון פרטים א'100:
14	גליון פרטים ב'100:
15	גליון קונסטרוקציה100:
16	גליון עיצוב פנים תוכנית וחומרים
17	גליון עיצוב פנים פריסות והדמיות
18	גליון עיצוב רהיט100:
19	הדמיות

הערות:

• כל האלמנטים הקונסטרוקטיביים יהיו מחופים בצבע נגד בעירה על פי הנחיות קונסטרוקטור ויועץ בטיחות בגוון לה.א.

יאל לא צוין אחרת לה.א. - לפי בחירת אדריכל, אשר תתבצע בשטח לפני הביצוע.

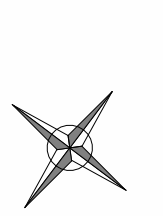

מס' גליון:	קניינים:
17	1 : 50




סימון בתוכנית

תיאור

חברה +דגם


תמונה

							סימון בתוכנית
גריל מיזוג אוויר מנירוסטה גמר צבע לבן	ספוט תלוי תקרה צבע W01	מנורה ש 80 תלויה בקוטר W01 צבע	ספריית ילדים	שולחן קריאה ילדים	כיסא ילדים	פוף ישיבה מרופד בד	תיאור
חברת דוברין	חברת IGUZZINI	חברה טכנו לייט	נגרות בייצור אישי	נגרות בייצור אישי	donkey table גובה מושב30 ס"מ	milega דגם פופי 400 / קוטר60	חברה +דגם
							תמונה

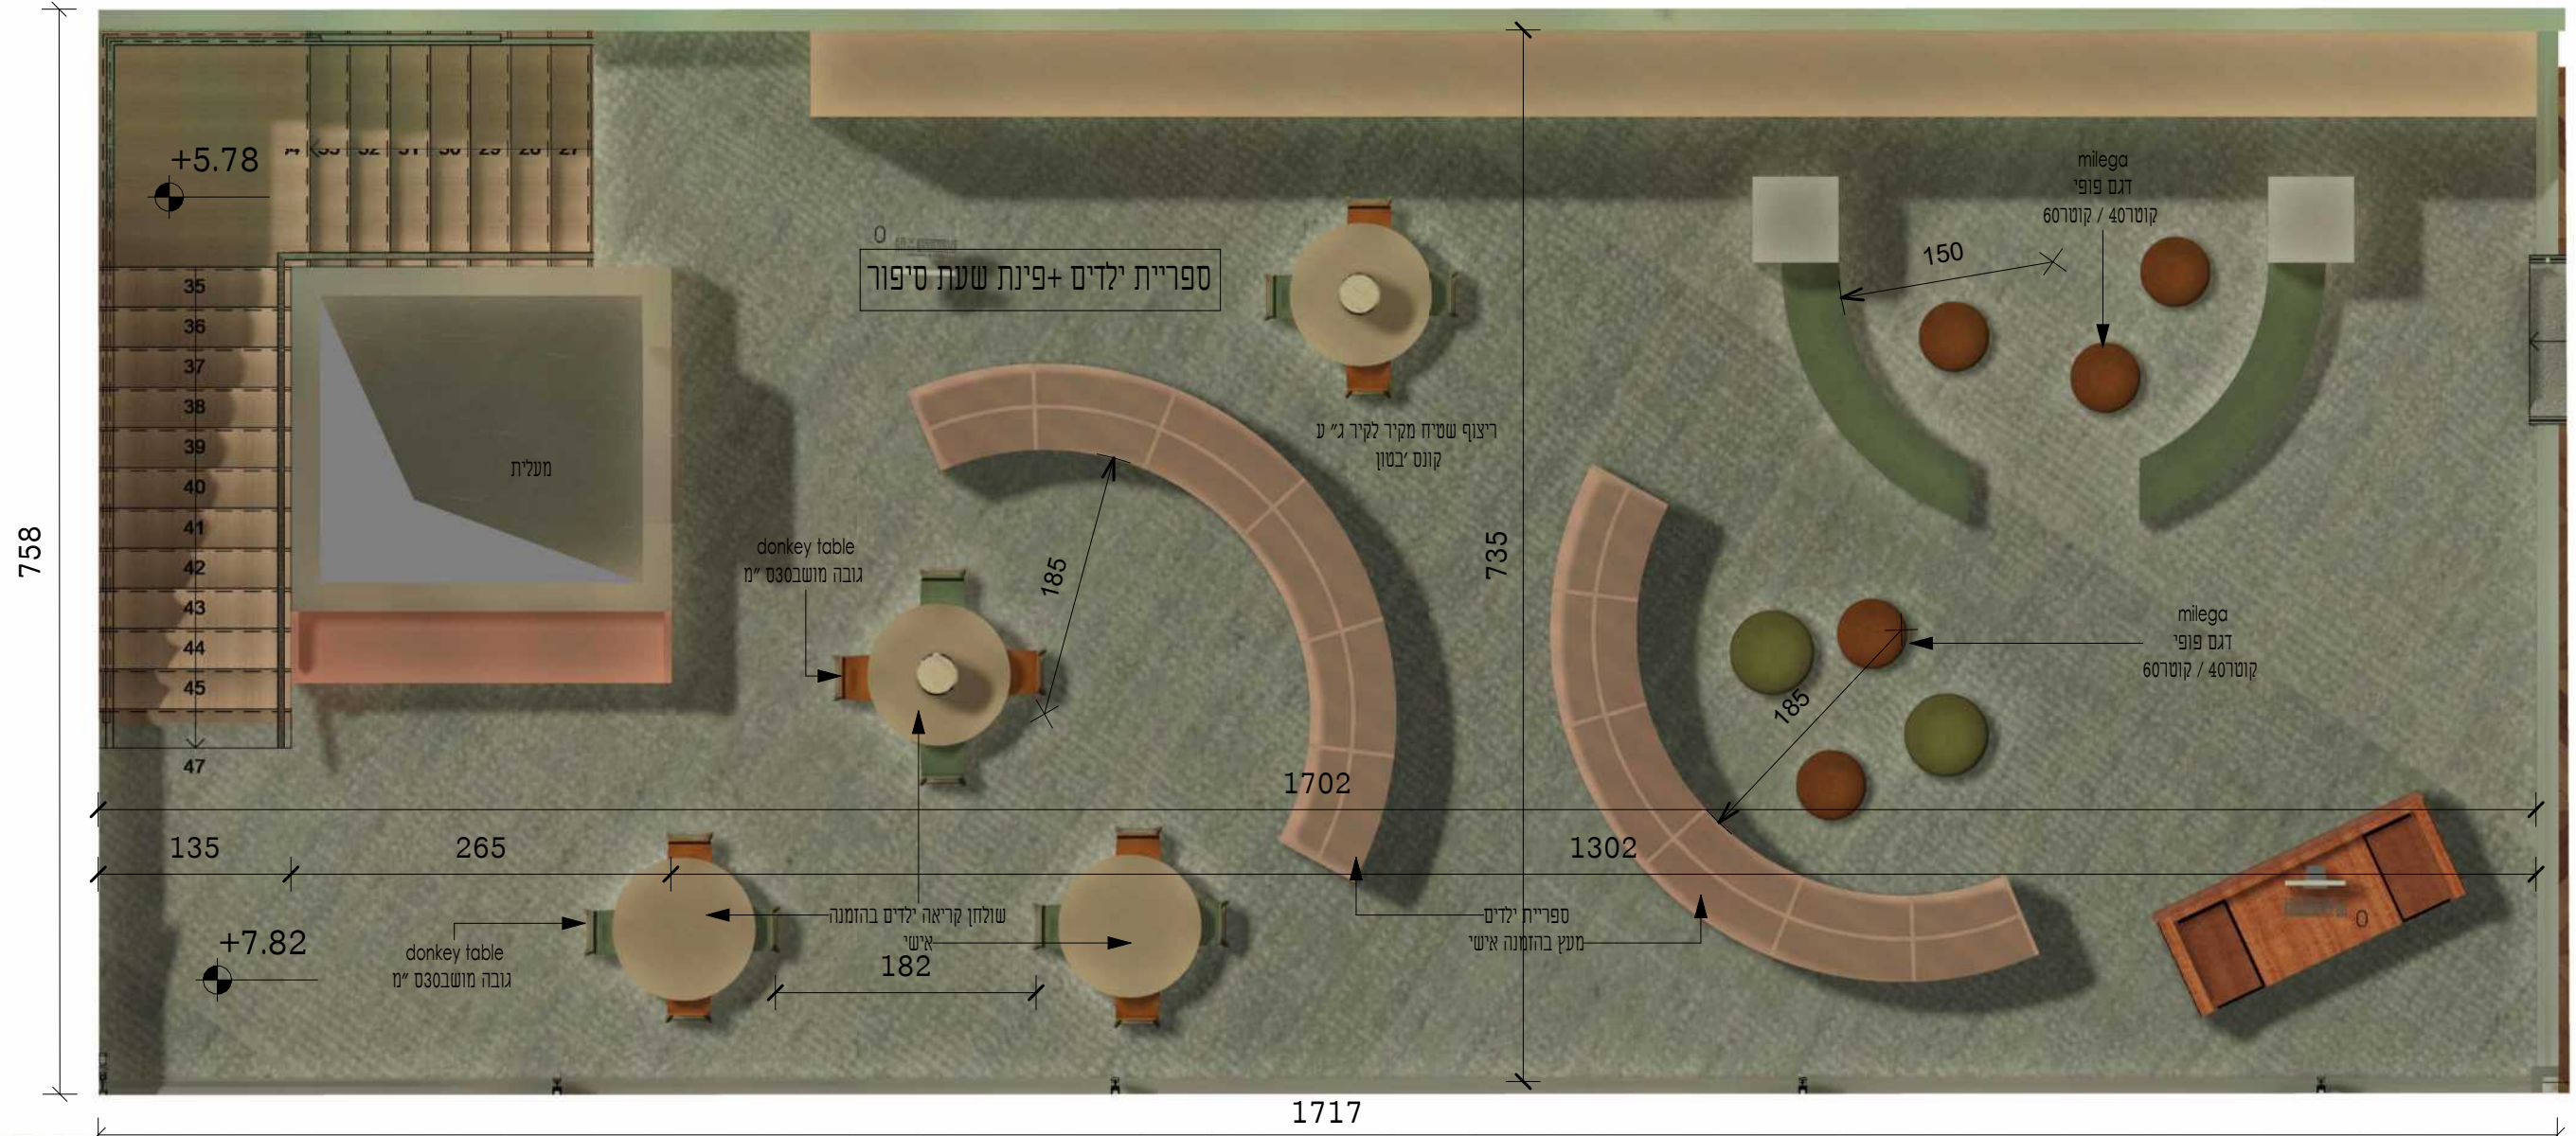


תוכנית עיצובית

1:50

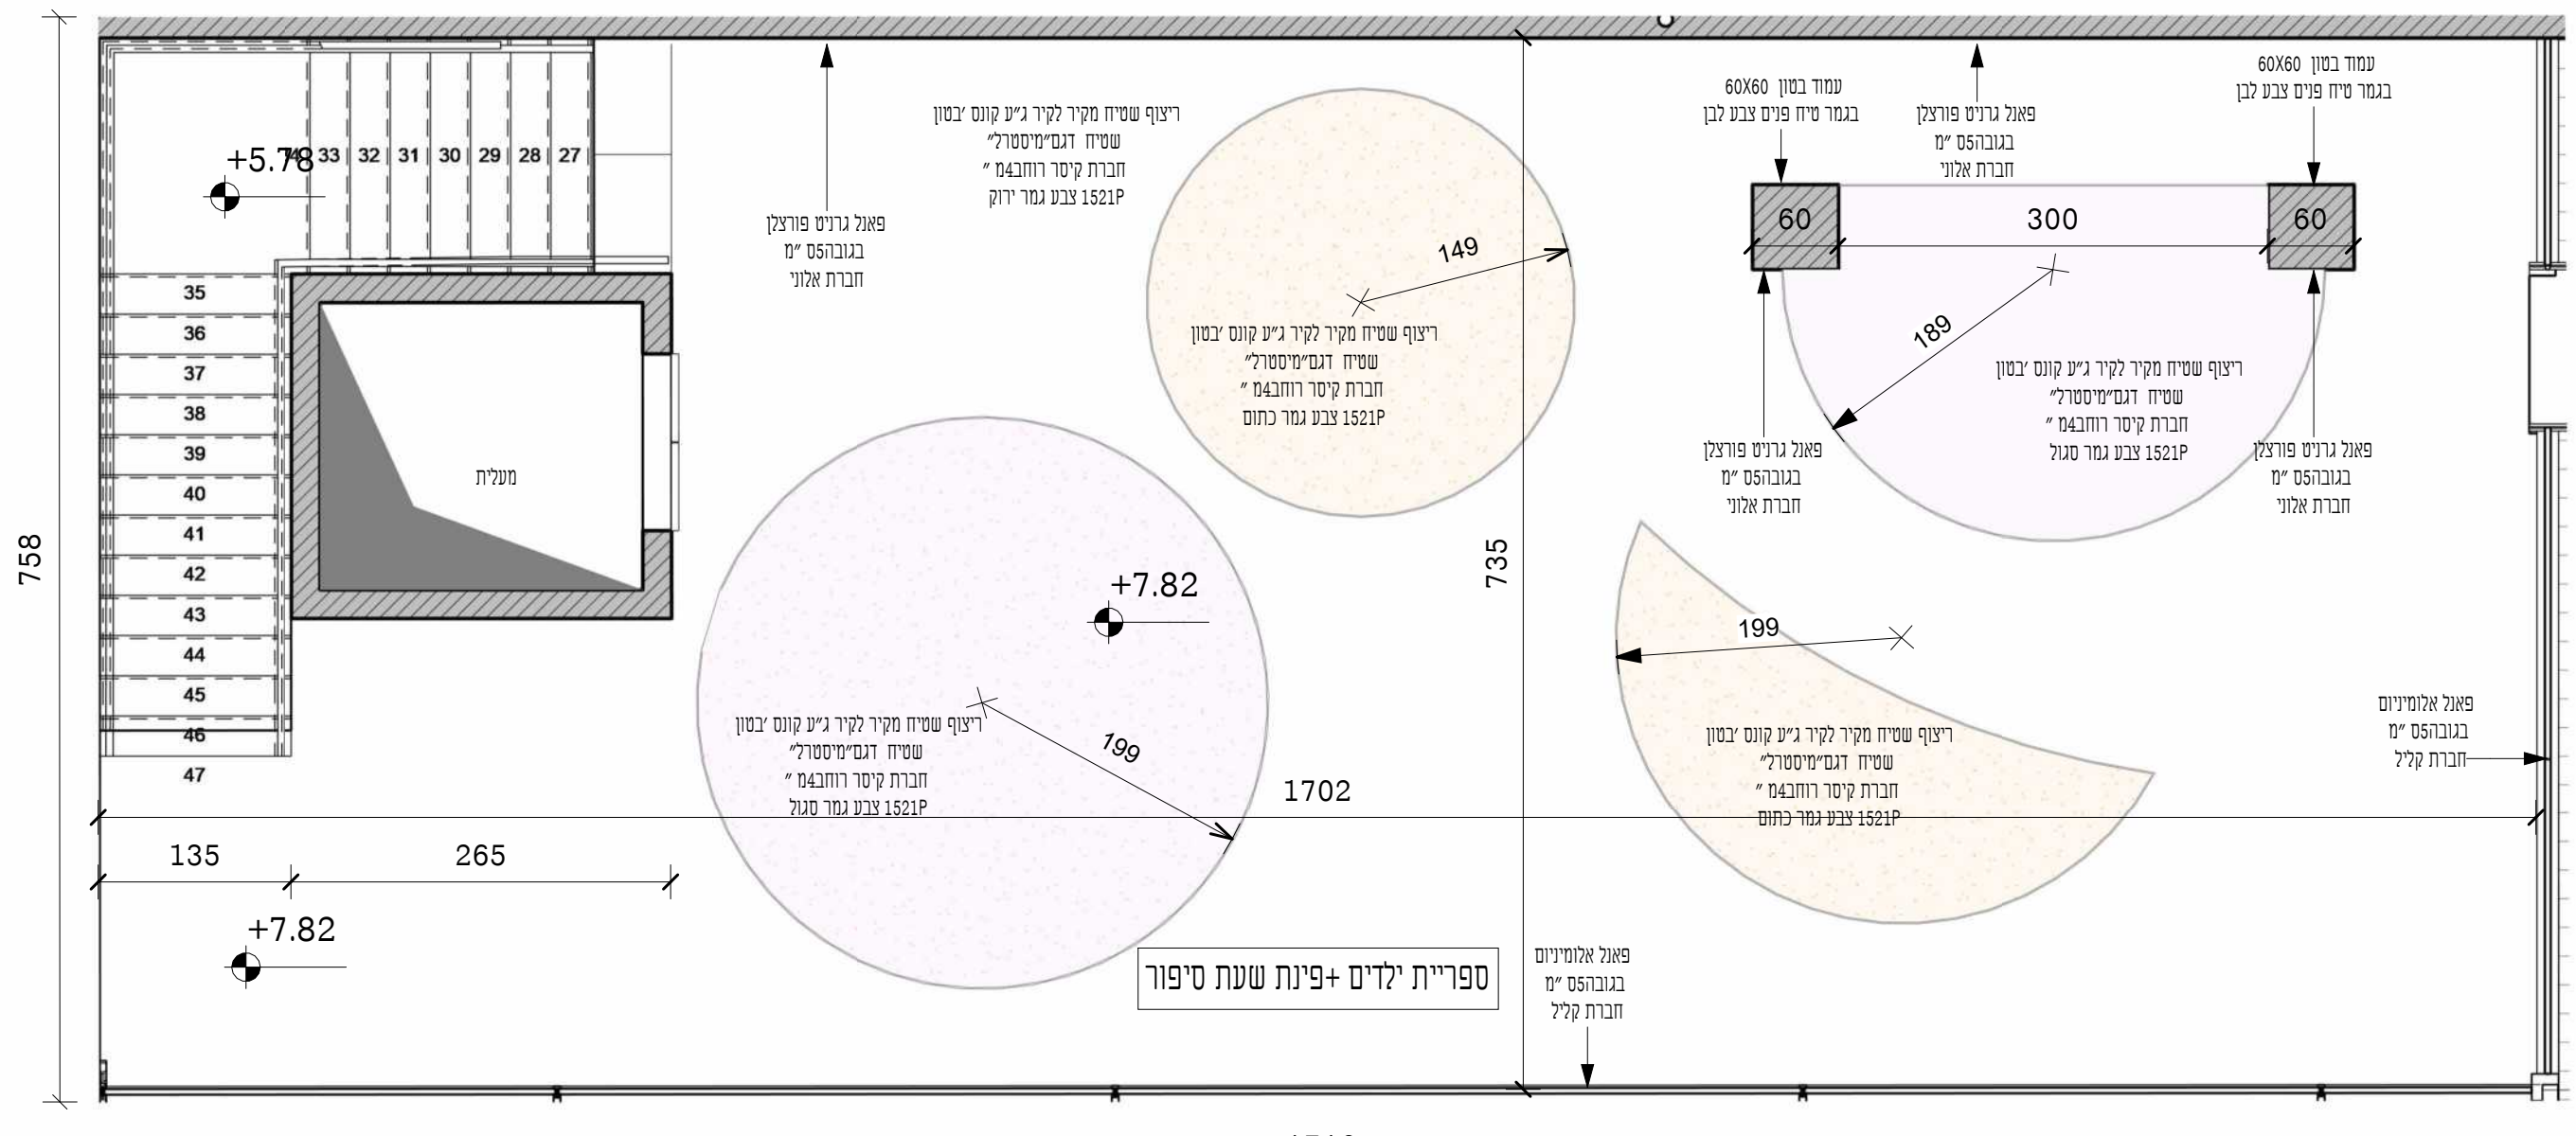


תוכנית ריצוף

1:50

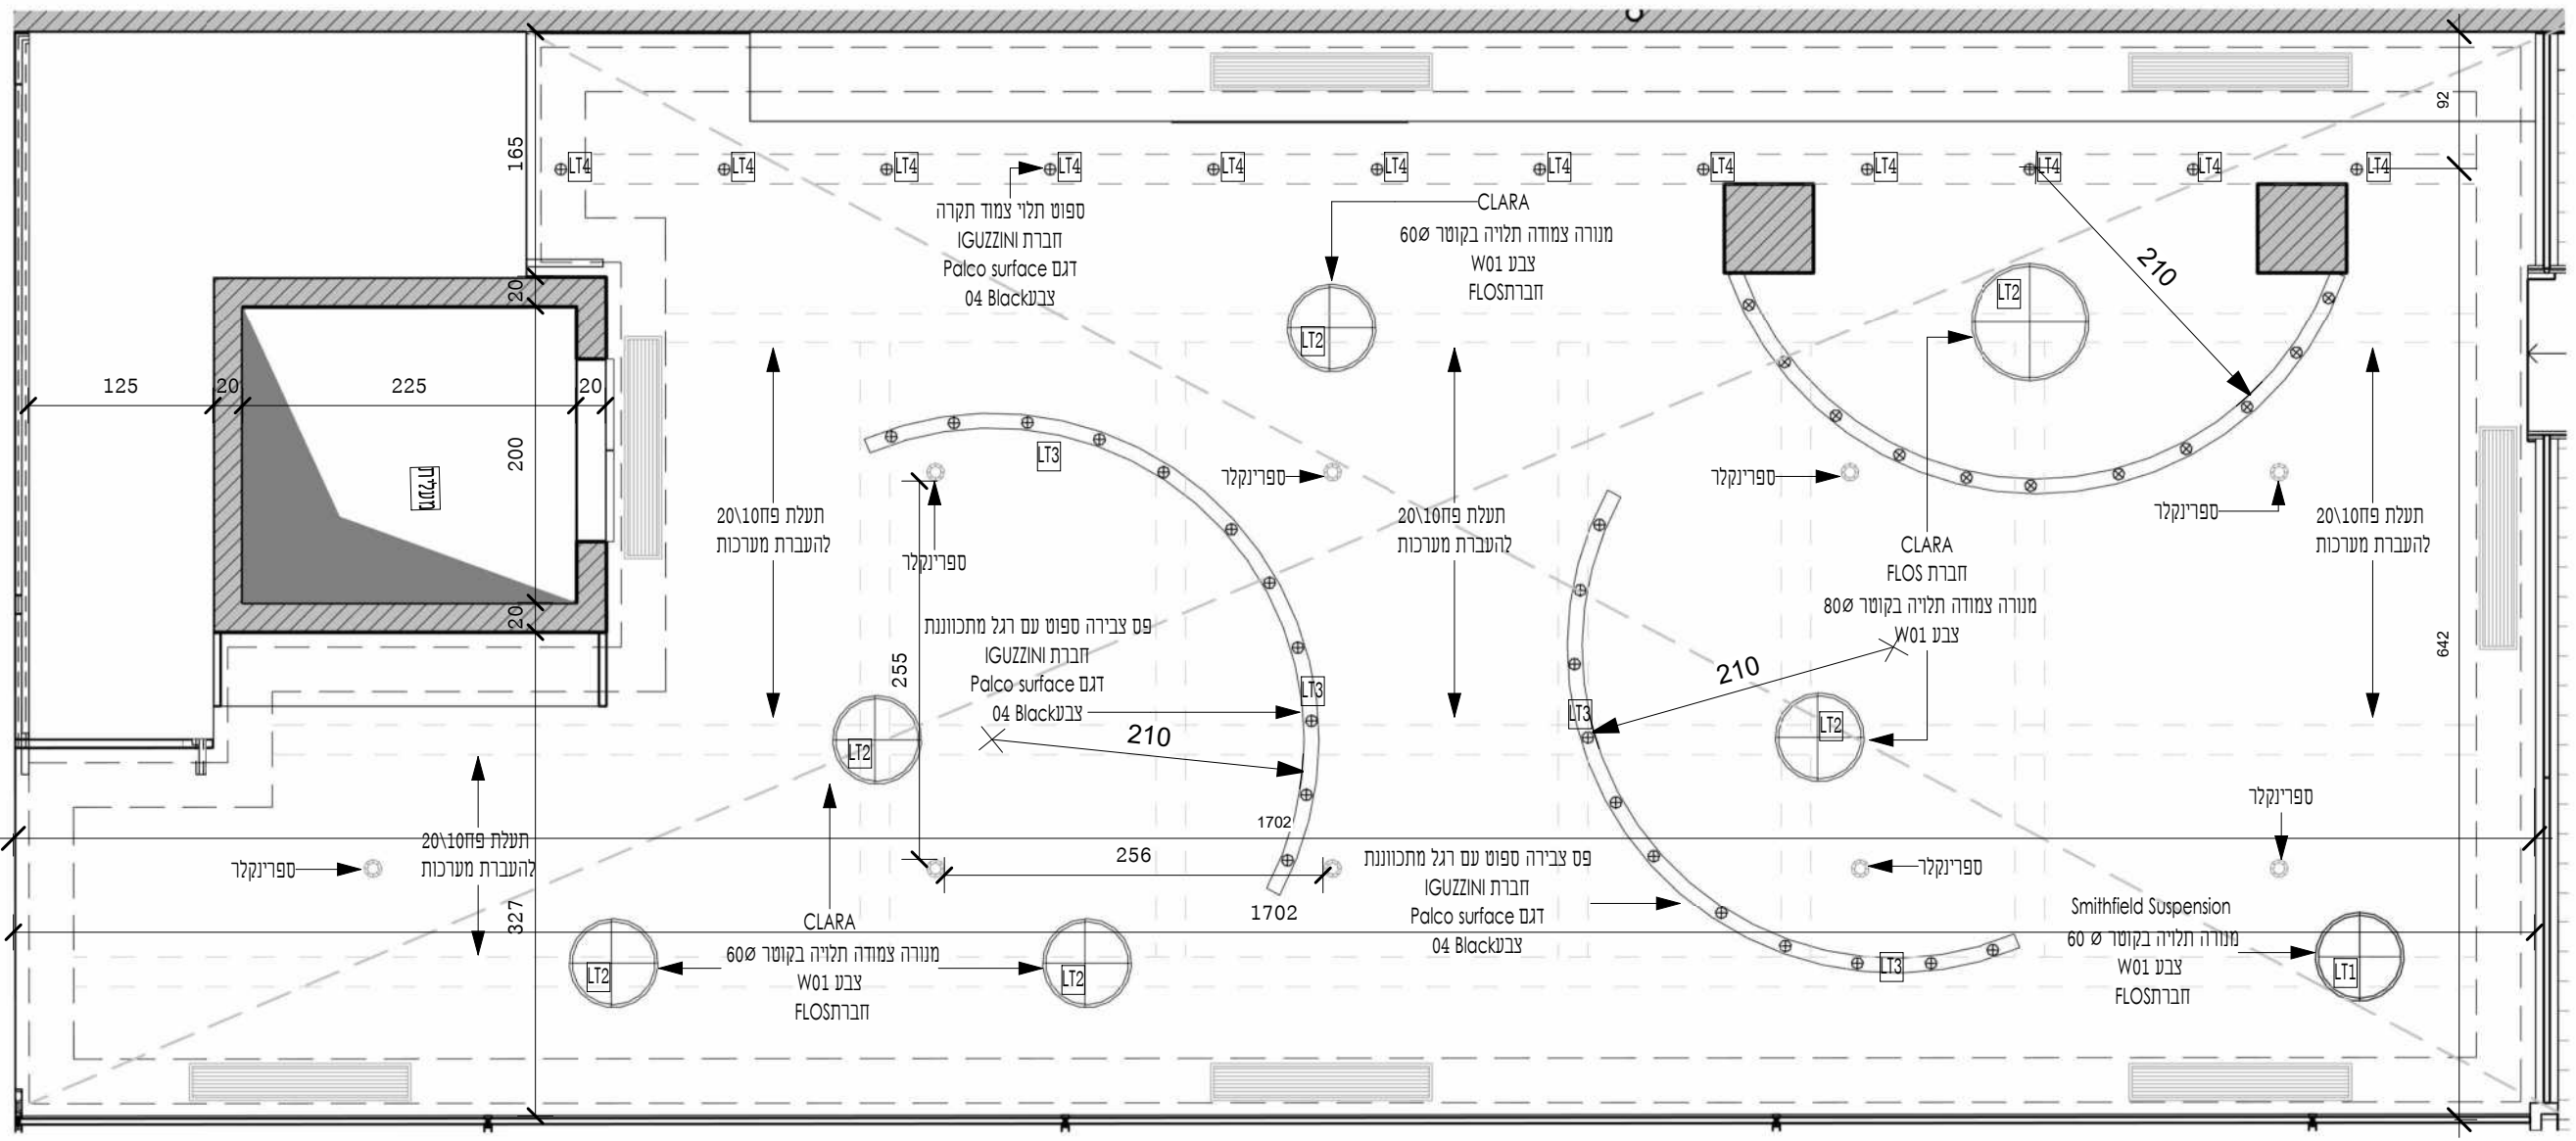

תוכנית תקרה ותאורה

1:50

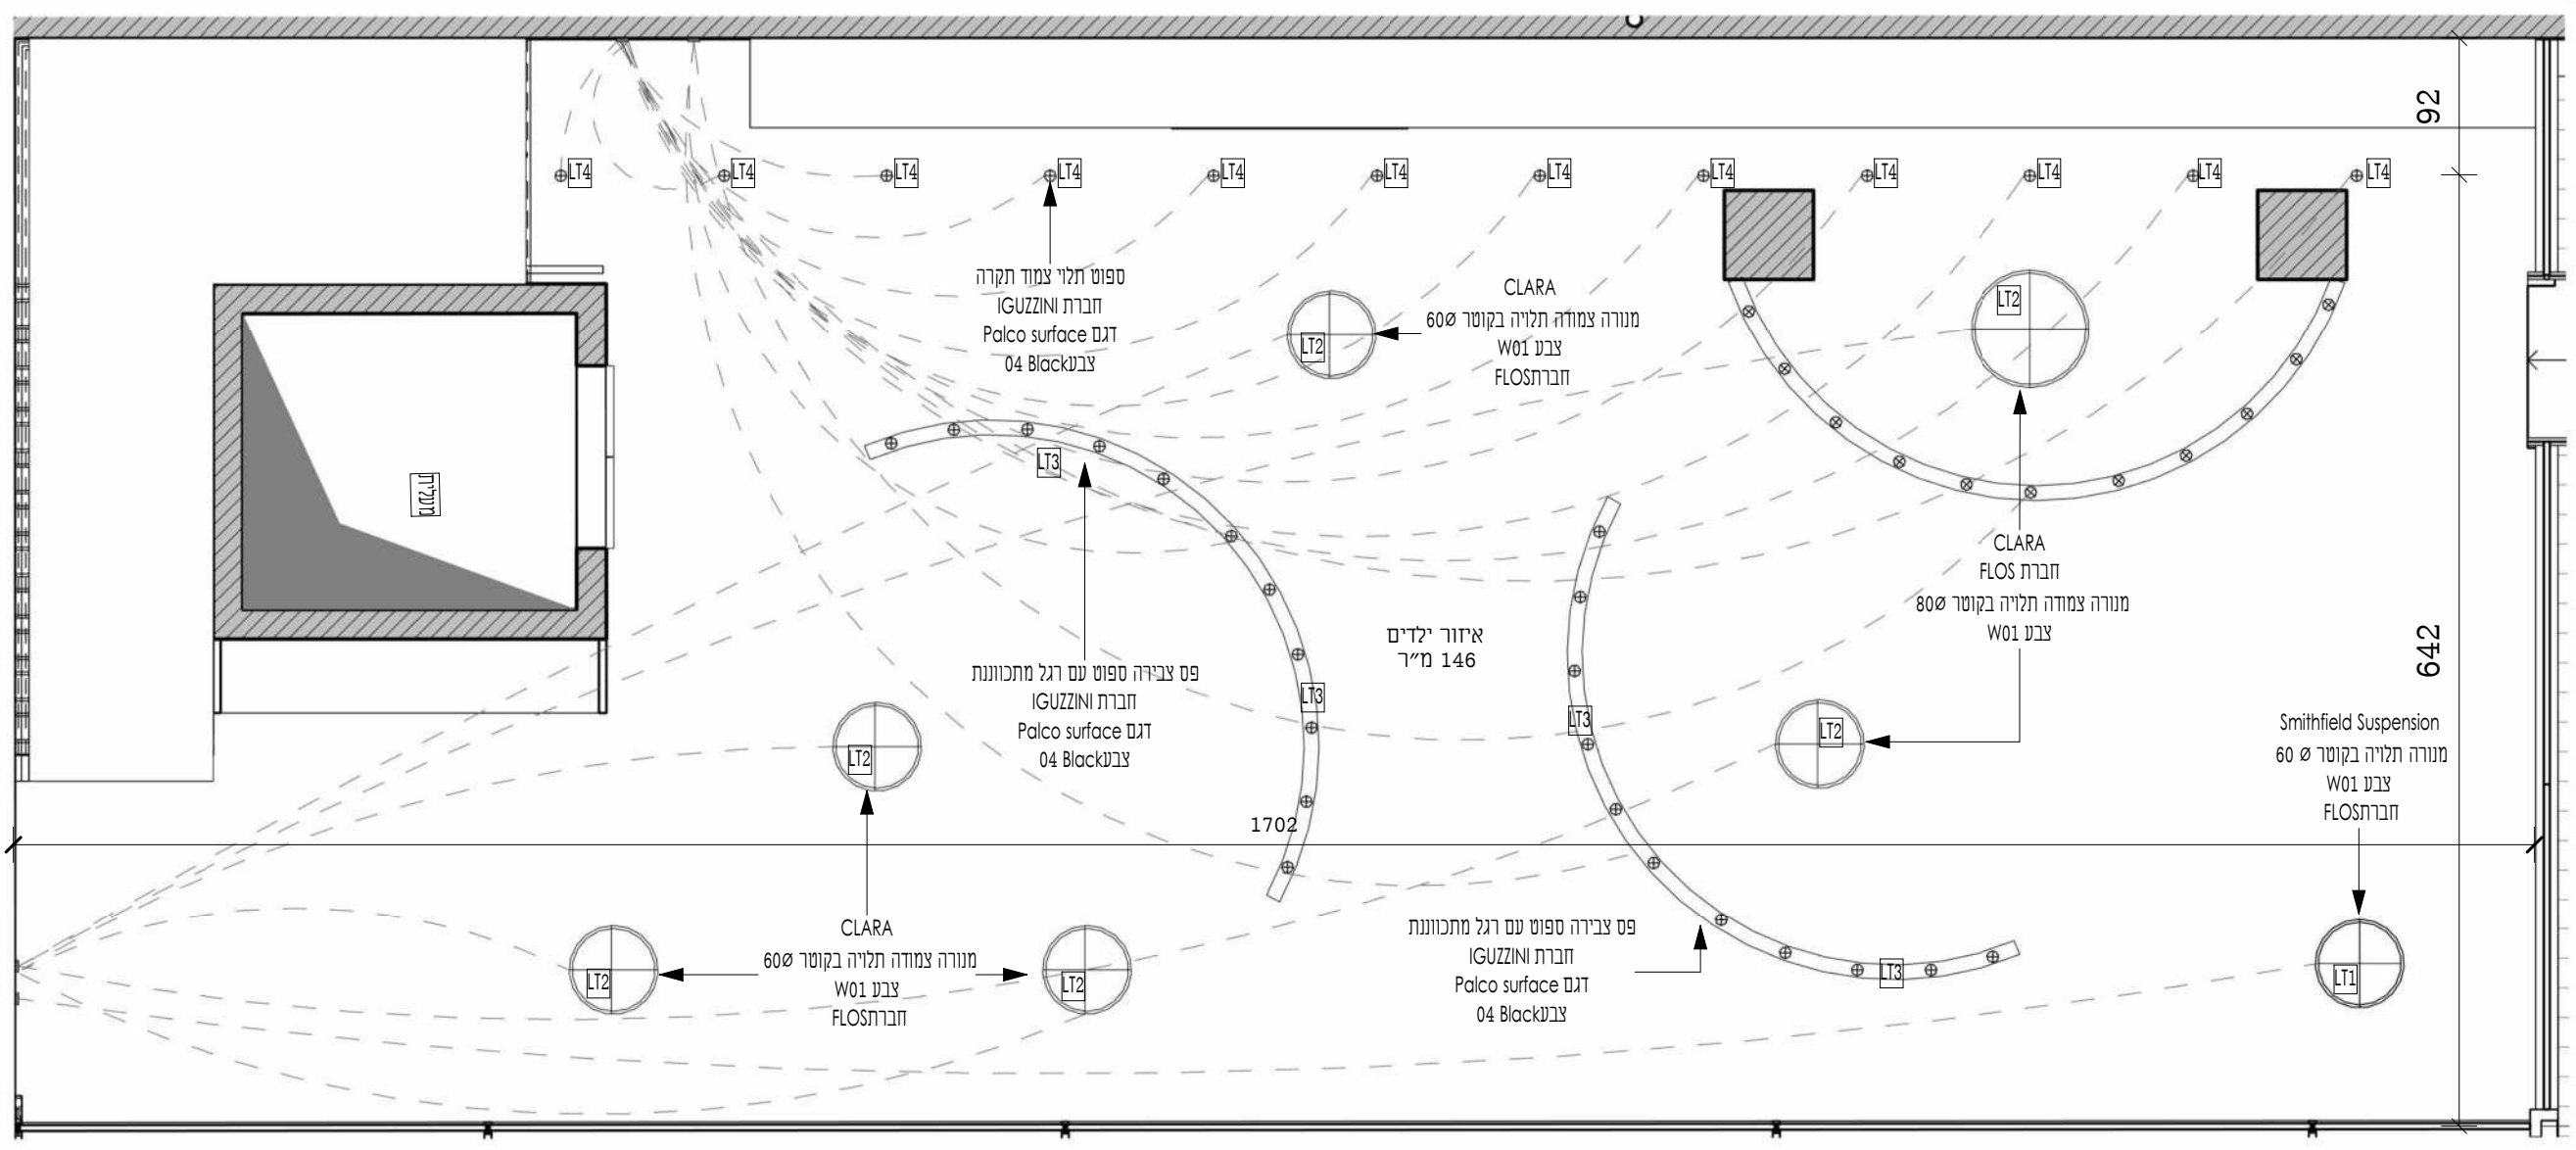

תוכנית חשמל

1:50



חומרים

עץ מייפל בהיר לשולחנות ילדים	בד כתום סופר קלין חברת erofex לריפוד פופי ישיבה	בד צהוב סופר קלין חברת erofex לריפוד פופי ישיבה	בד ירוק סופר קלין חברת erofex לריפוד פופי ישיבה	שטיח דגם mistral חברת קיטר לריצוף החלל	עץ אלון מבוקע לריהוט ומדפים

פרויקט גמר

ספרייה שכונתית בנווה שאנן

שם גליון

עיצוב פנים פריסות

מנישת הפרויקט

יעל וולף

מנחה: אדריכלית איילת ברטוב

ראש מגמה: אדריכל גיא אביקור

יועץ קונסטרוקציה: קונו יעטיב שמחה

רשימת גליונות

גליון קונסטפט וסביבה	1
גליון תהליך עבודה ופיתוח שטח1:100	2
גליון תוכניות פרונטסבייות1:100	3
גליון תוכניות מפורטות1:100	4
גליון תוכנית גג1:100	5
גליון חתכים1:100	6
גליון חזיתות פרונטסבייות1:100	7
גליון חזיתות1:100	8
גליון תוכנית עבודה קומת קרקע1:50	9
גליון חתכים1:50	10
גליון חזיתות1:50	11
גליון מדרגות1:25	12
גליון פרטי מדרגות1:50	13
גליון פרטים א'1:5	14
גליון פרטים ב'1:5	15
גליון קונסטרוקציה1:100	16
גליון עיצוב פנים תוכניות וחומרים	17
גליון עיצוב פנים פריסות והדמיות	18
גליון עיצוב רהיט1:10	19
הדמיות	20

הערות:

* כל האלמנטים הקונסטרוקטיביים יהיו מחופים בצבע נגד בעירה על פי הנחיות קונסטרוקטור ויועץ בטיחות בגוון להא.


יאם לא צויין אחרת להא. לפי בחירת אדריכל, אשר תתבצע בשטח לפני הביצוע.

מס' גליון:

קנימ:


18

1 : 25

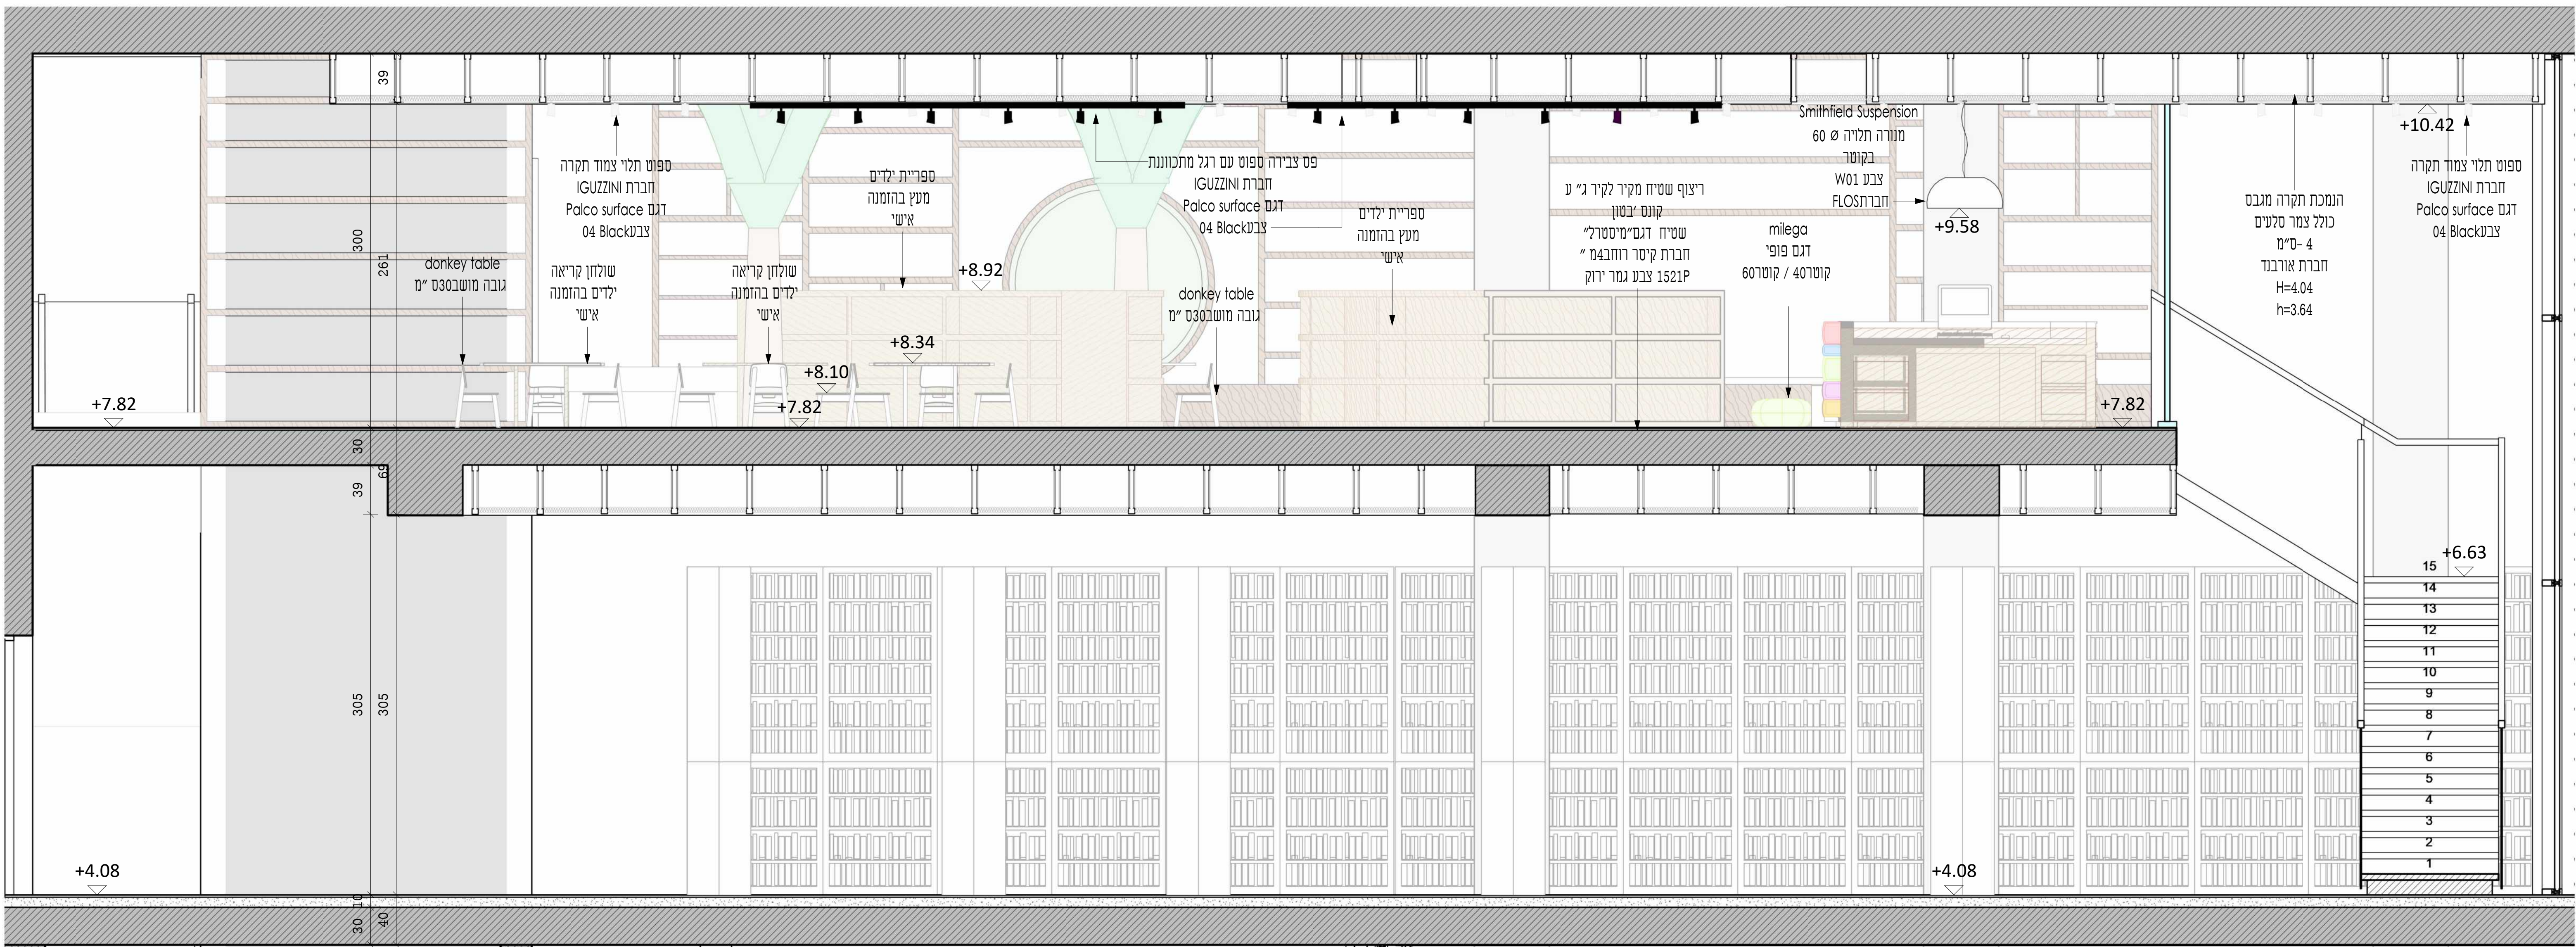

פרסטה

1:50

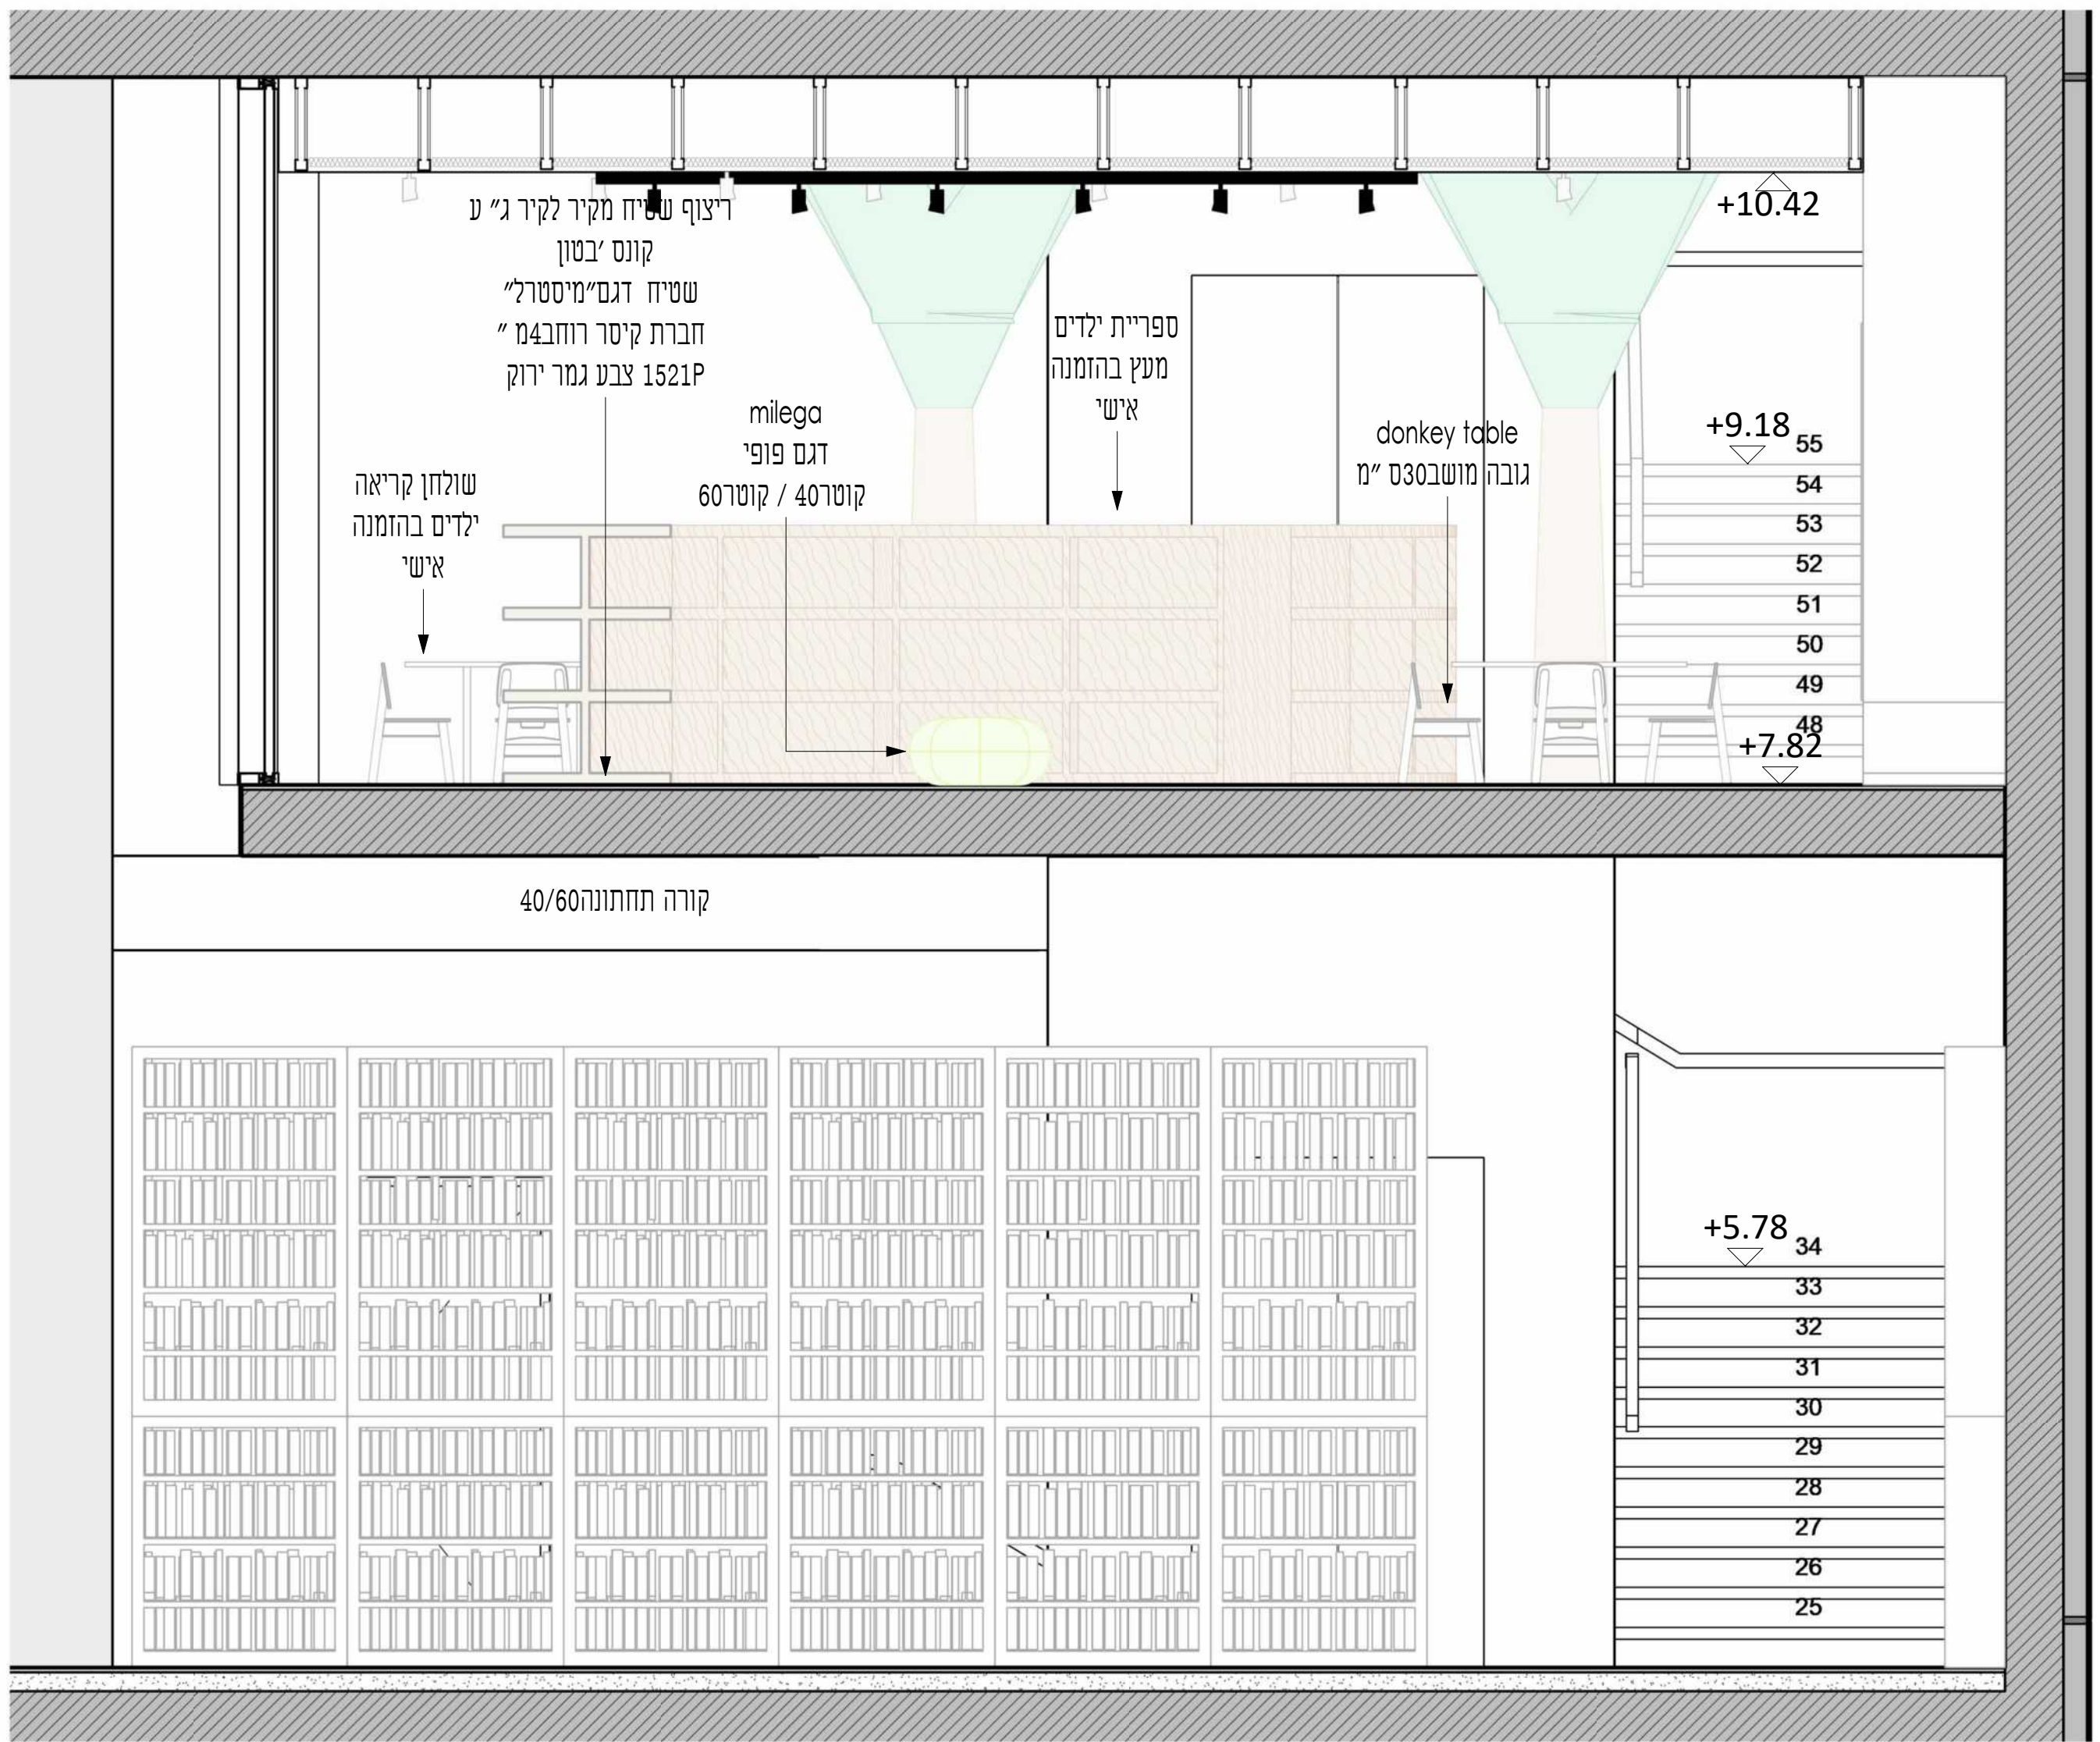

פרסטה

1:50



פרויקט גמר

ספרייה שכונתית בנווה שאנן

שם גליון

עיצוב רהיט קני' 1-10
1-5

מגישת הפרויקט

יעל וולף

מנחה: אדריכלית איילת ברטוב

ראש מגמה: אדריכל גיא אביקור

יועץ קונסטרוקציה: קונ' ססיב שמחה

רשימת גליונות

גליון קונסטפט וסביבה	1
גליון תהליך עבודה ופיתוח שטח1:100	2
גליון תוכניות פרונטסבייות1:100	3
גליון תוכניות מפורטות1:100	4
גליון תוכנית גג1:100	5
גליון חתכים1:100	6
גליון חזיתות פרונטסבייות1:100	7
גליון חזיתות1:100	8
גליון תוכנית עבודה קומת קרקע1:50	9
גליון חתכים1:50	10
גליון חזיתות1:50	11
גליון מדרגות1:25	12
גליון פרטי מדרגות1:5	13
גליון פרטים א' 1:5	14
גליון פרטים ב' 1:5	15
גליון קונסטרוקציה1:100	16
גליון עיצוב פנים תוכניות וחומרים	17
גליון עיצוב פנים פריטות והדמיות	18
גליון עיצוב רהיט1:10 1:5	19
הדמיות	20

הערות:


• כל האלמנטים הקונסטרוקטיביים יהיו מחופים בצבע נגד בעירה על פי הנחיות קונסטרוקטור ויועץ בטיחות בגוון לה.א.

יאם לא צוין אחרת לה.א. - לפי בחירת אדריכל, אשר תתבצע בשטח לפני הביצוע.

מס' גליון:

קני'ים:

1:2	1:10	19
-----	------	----

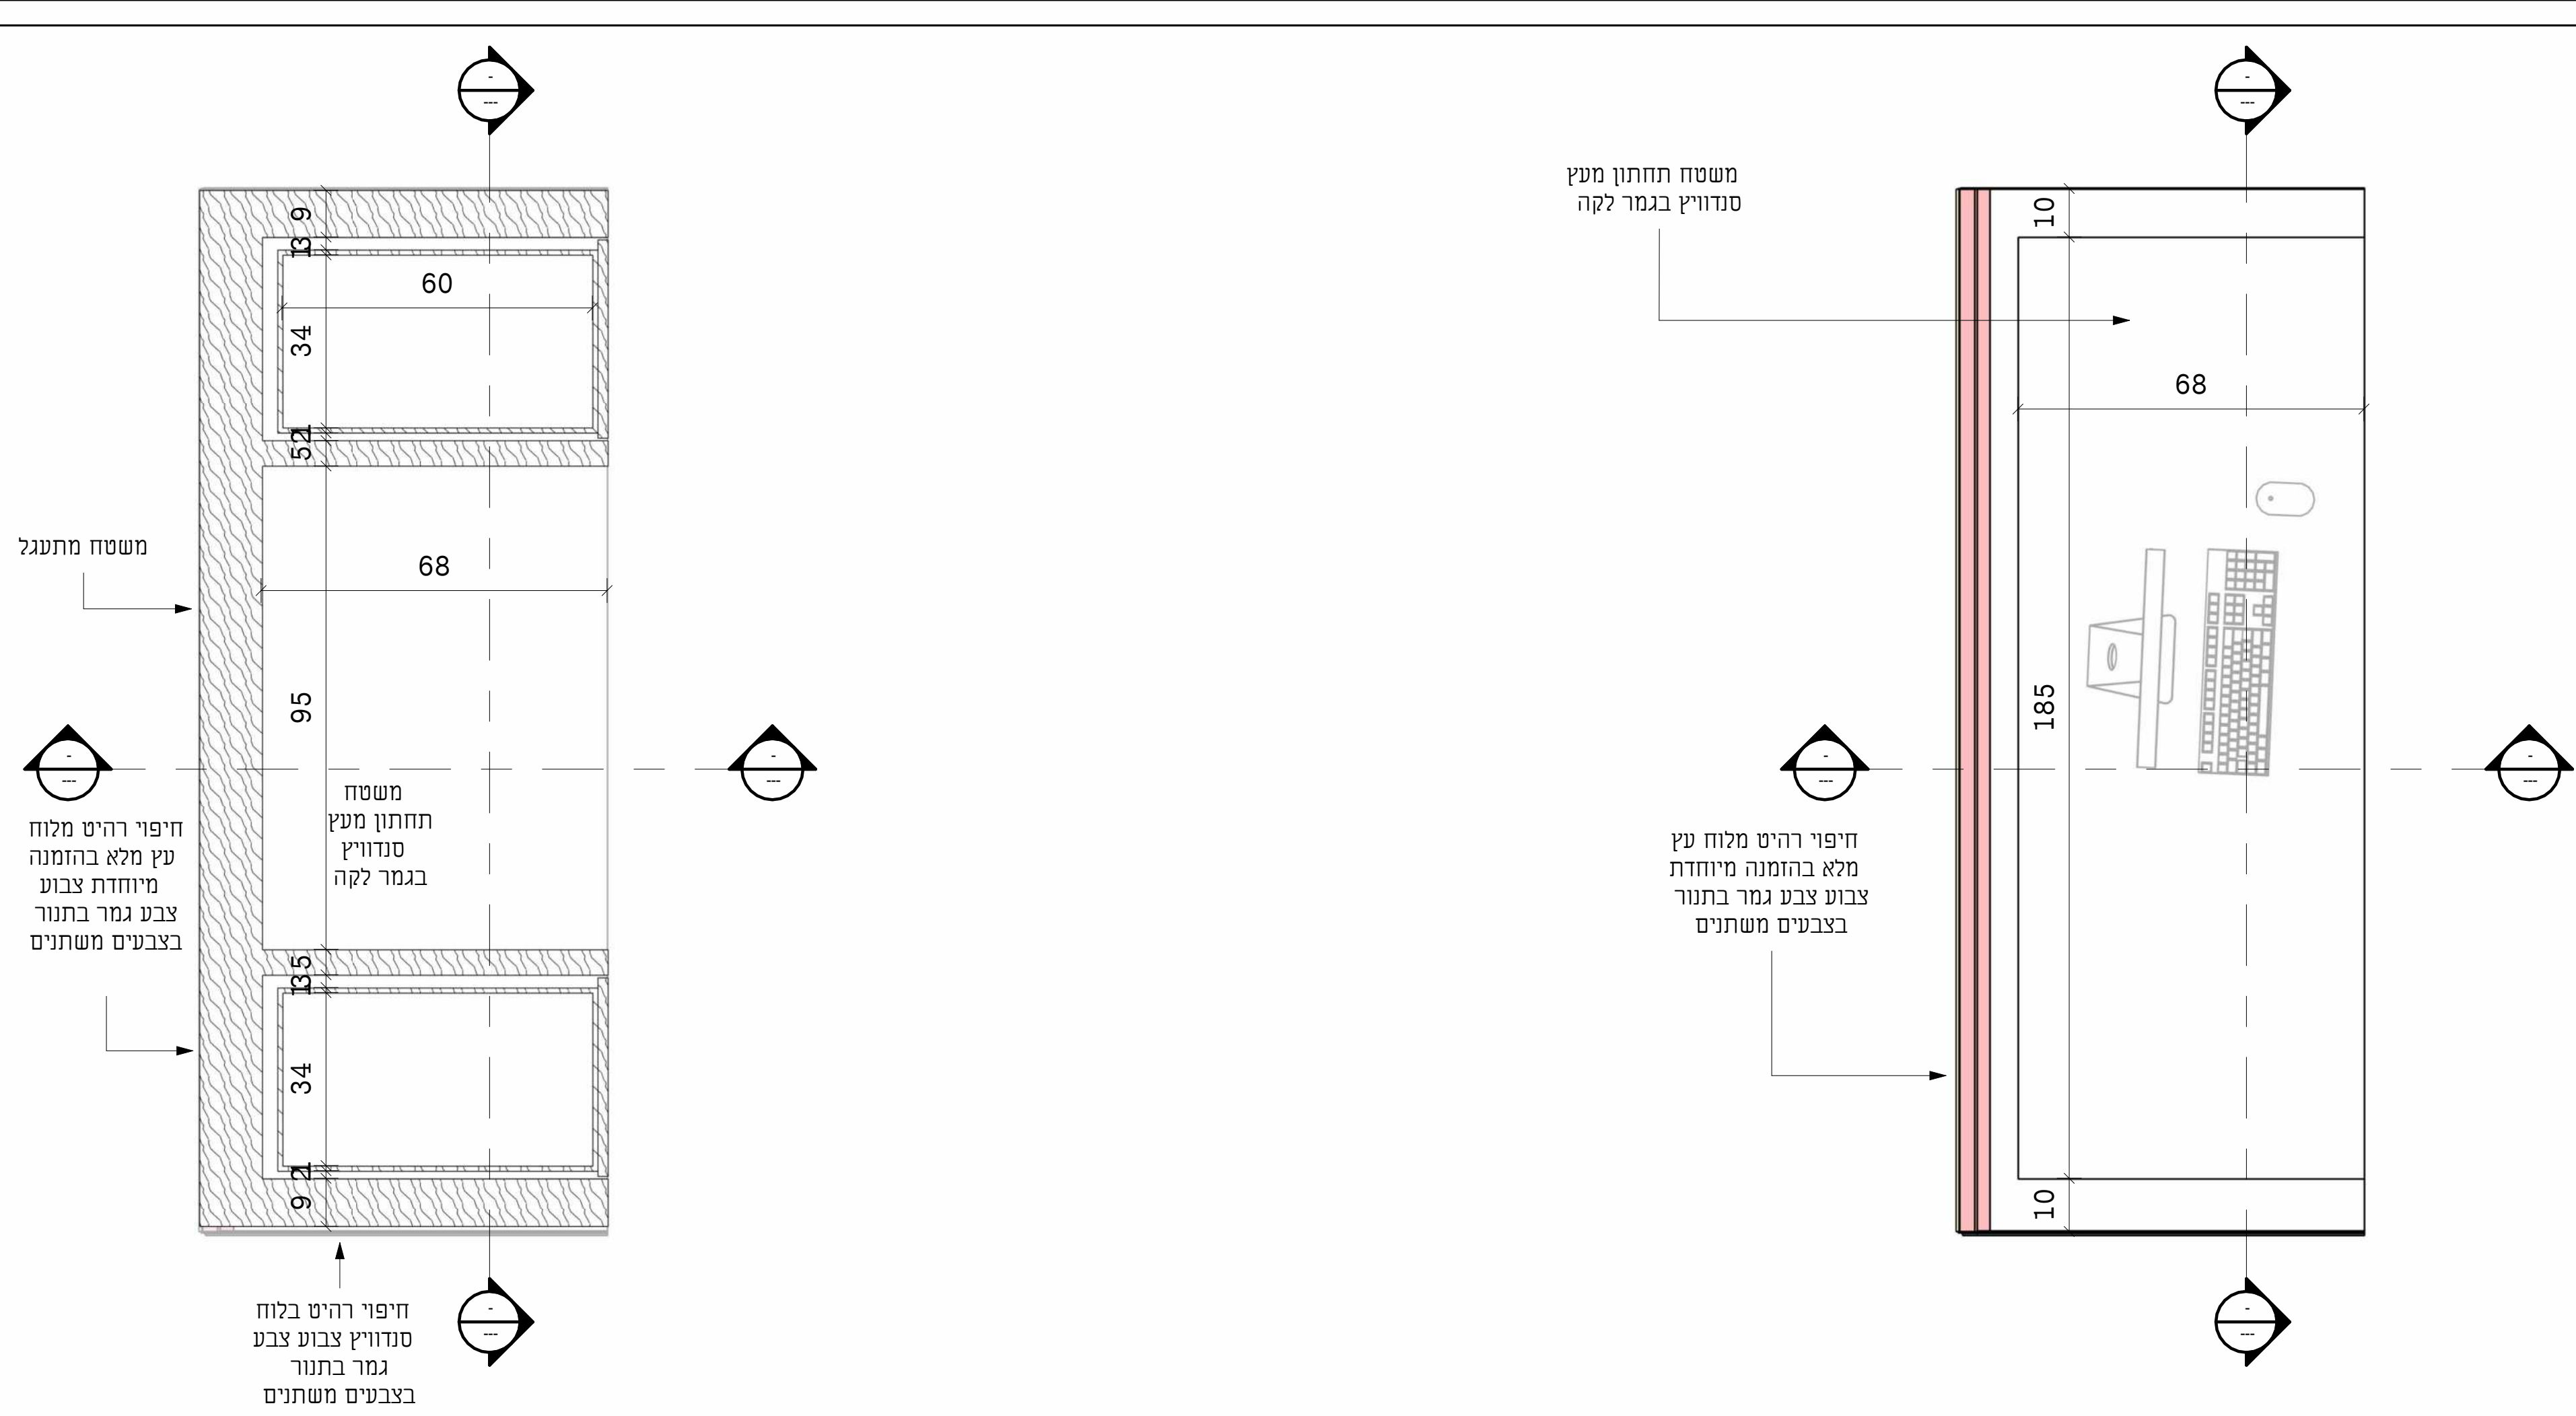

תוכנית רהיט


1:10

חתך אופקי

1:10




חומרים

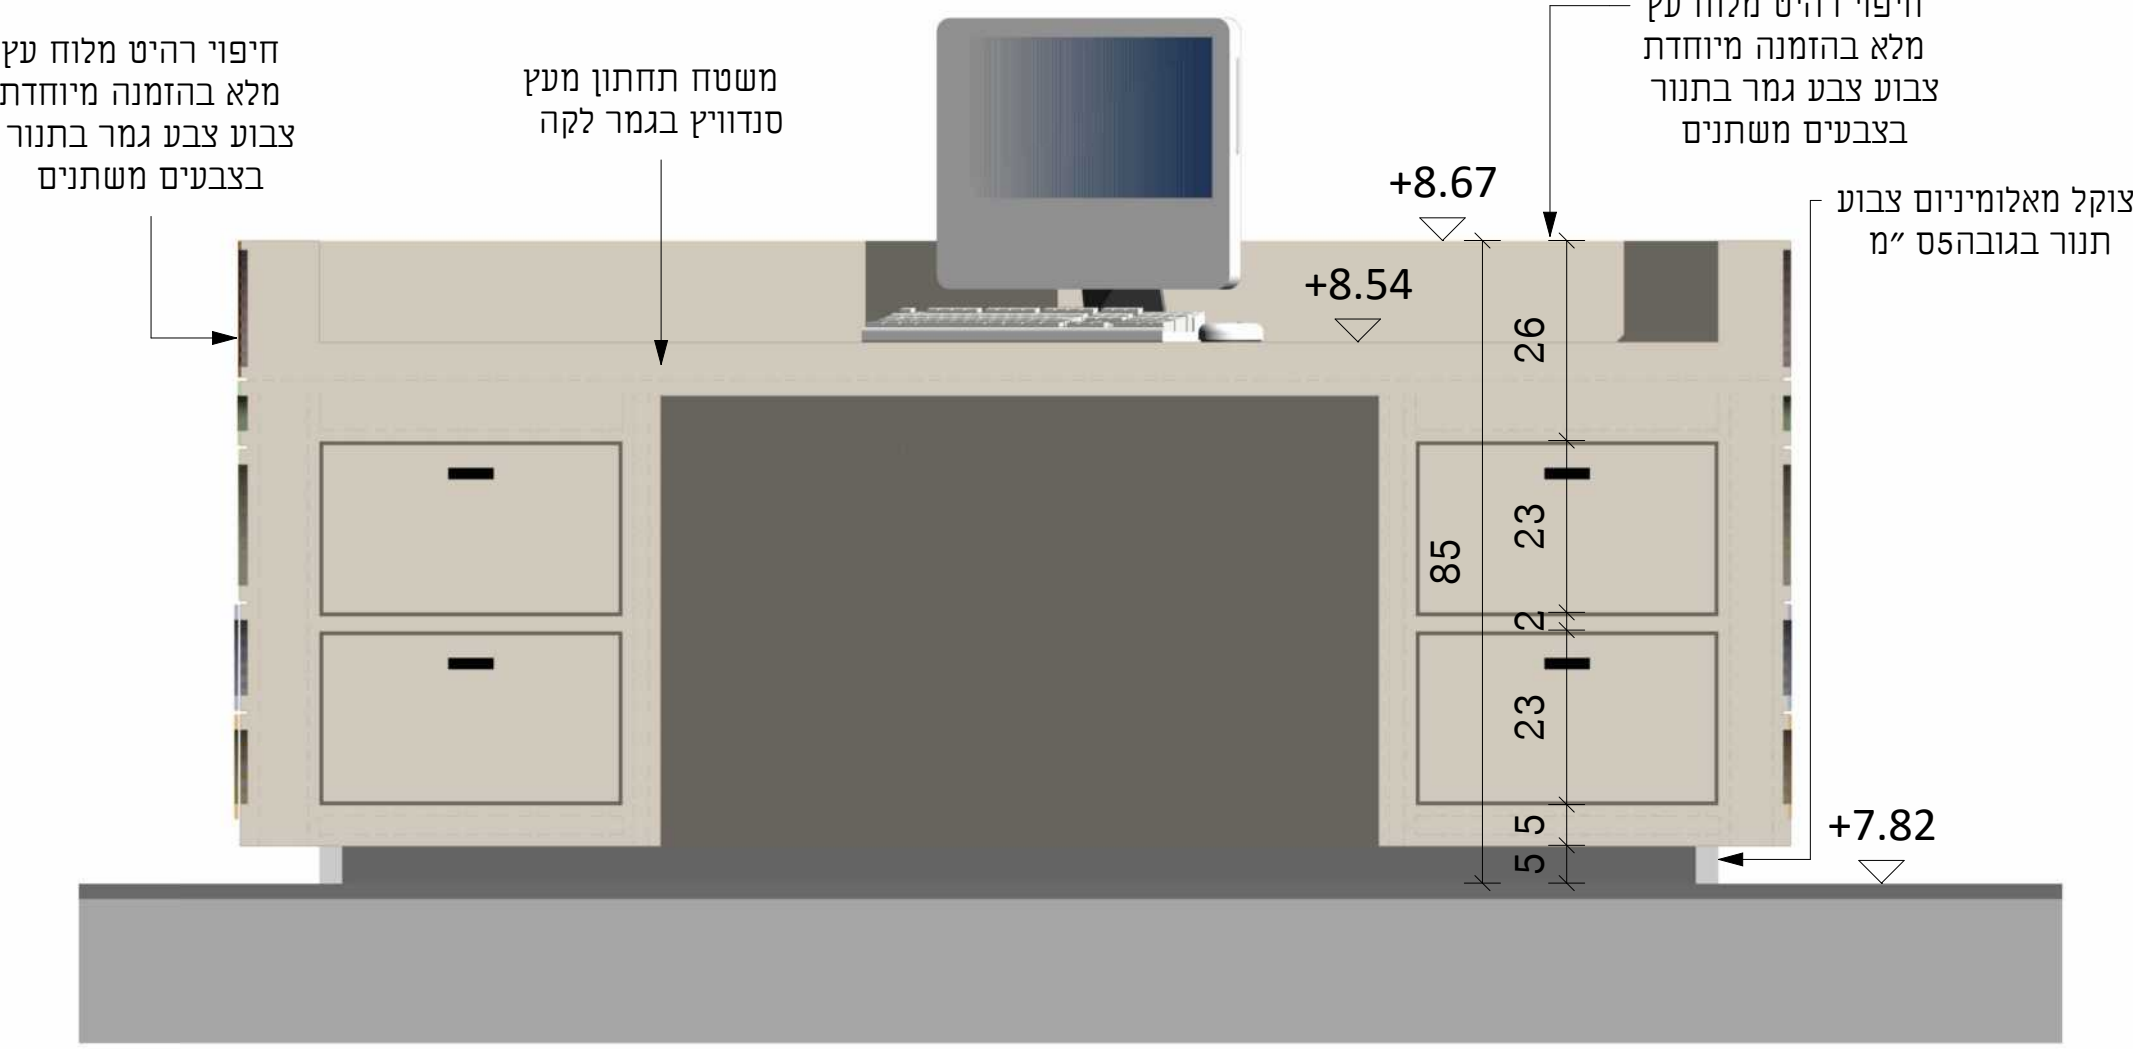


חזית אחורית

1:10

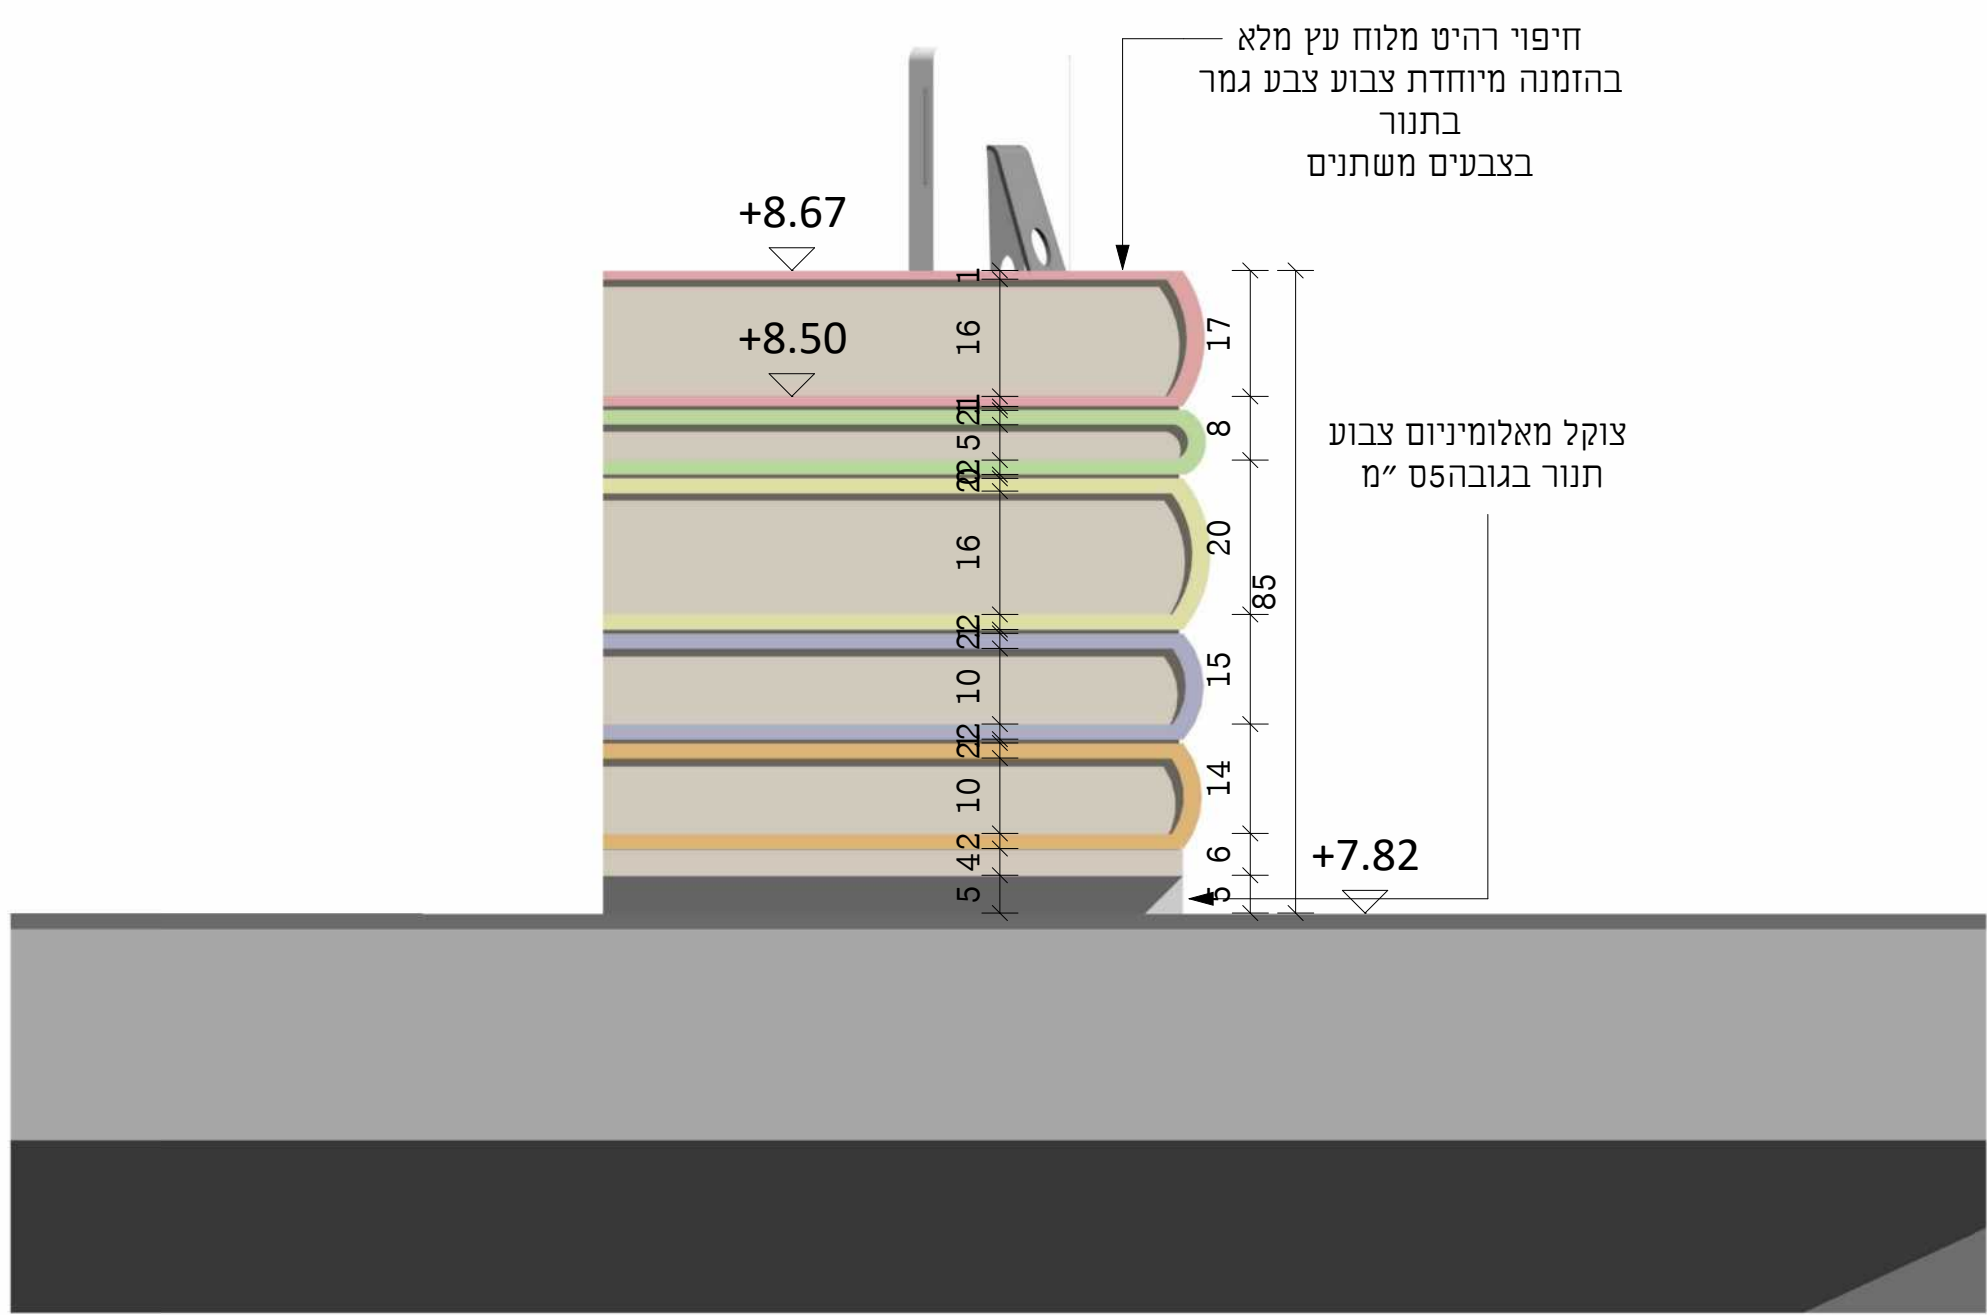


חזית צידית

1:10

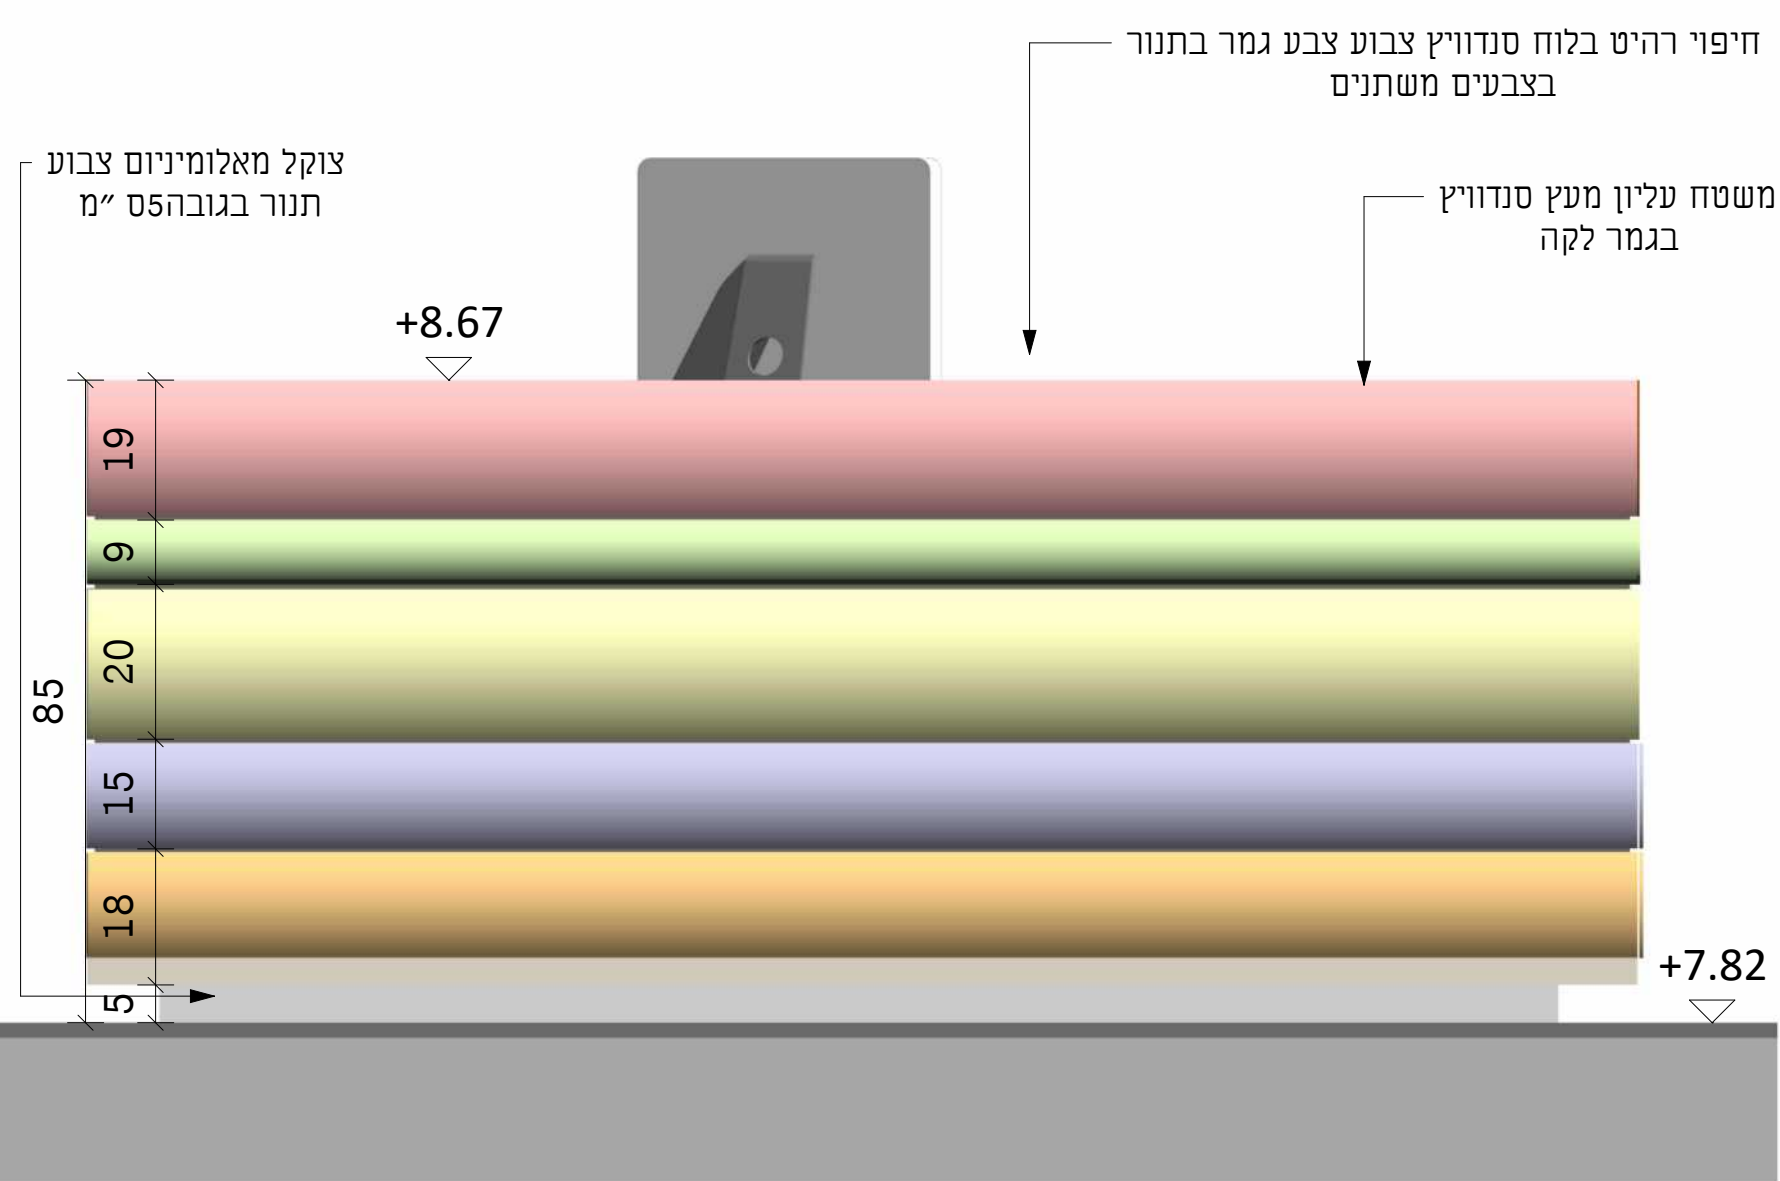


חזית קדמית

1:10

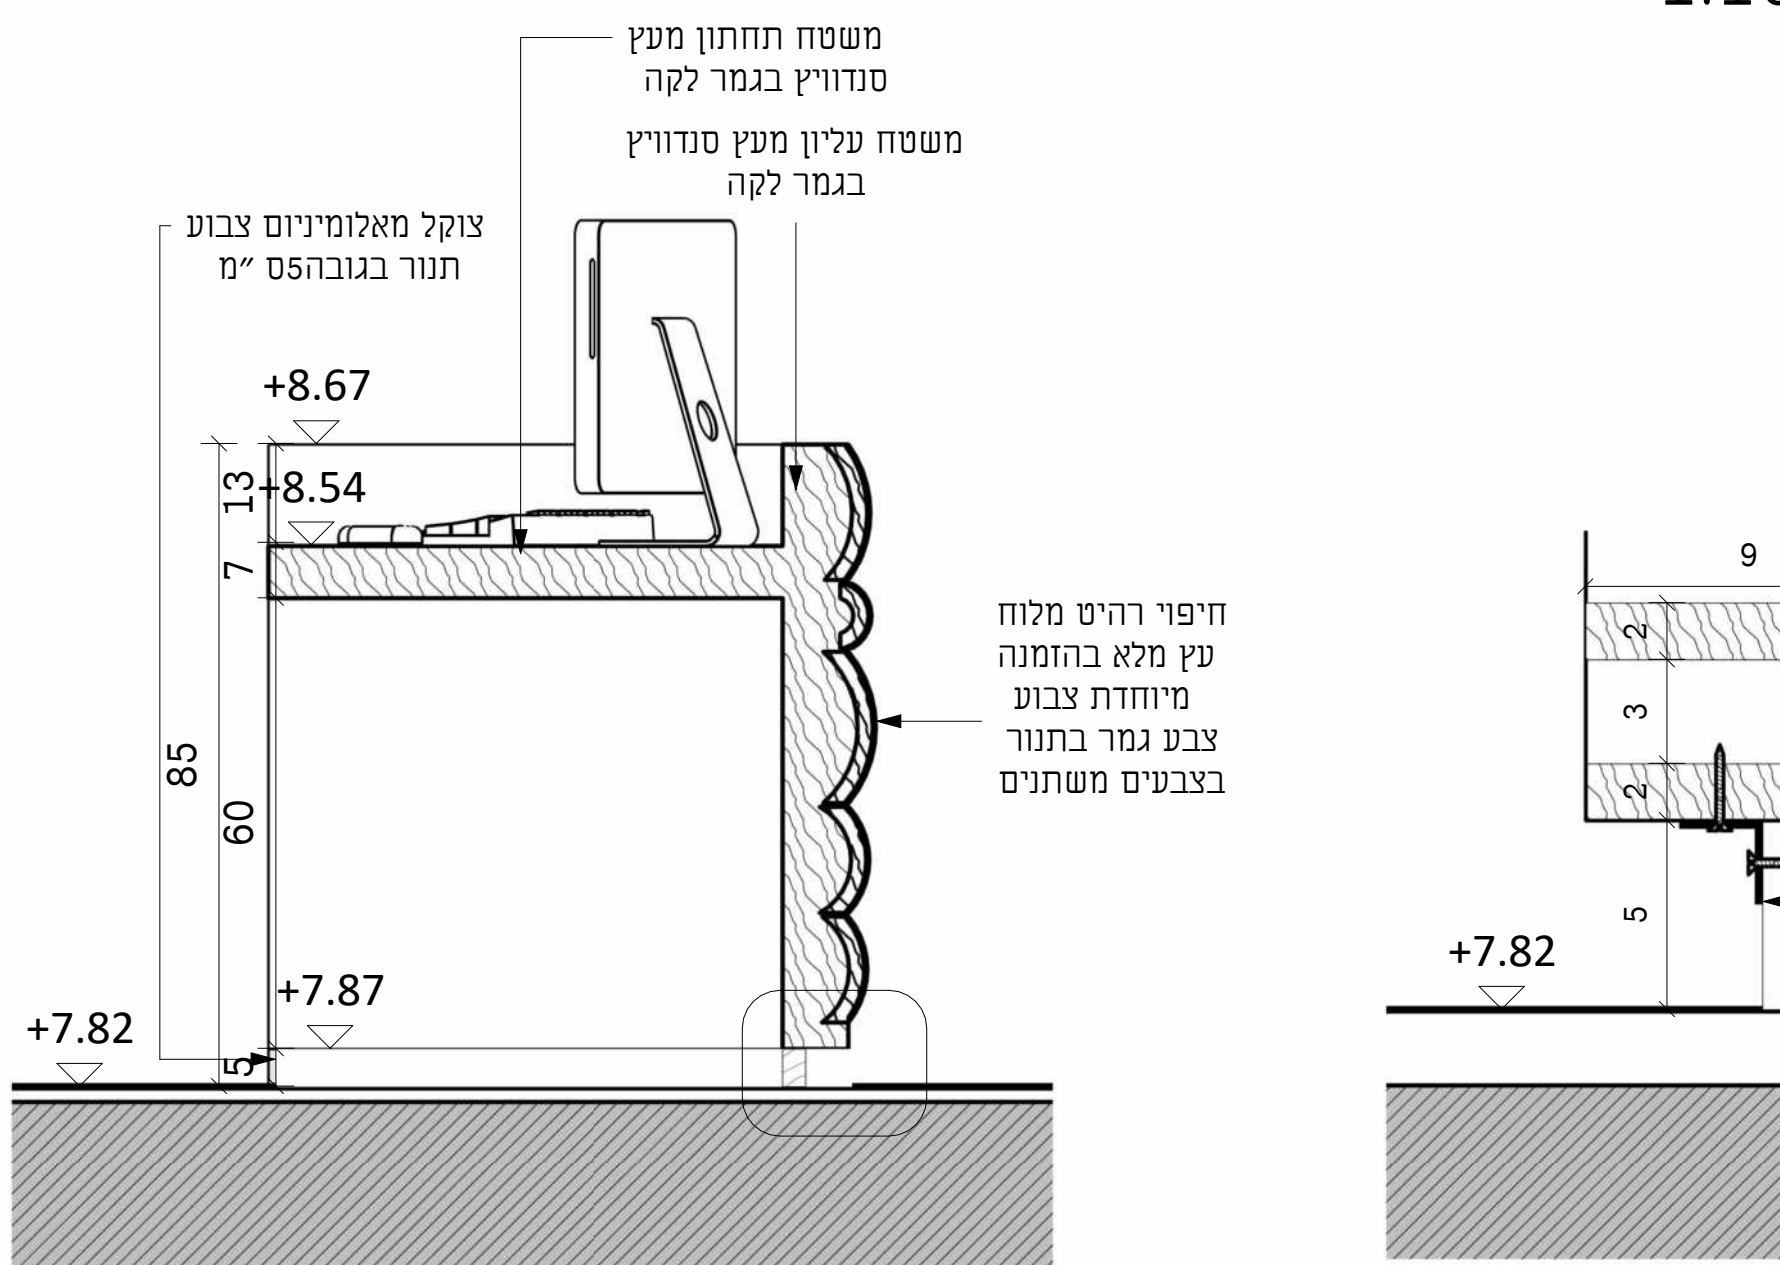



חתך ב-ב'

1:10

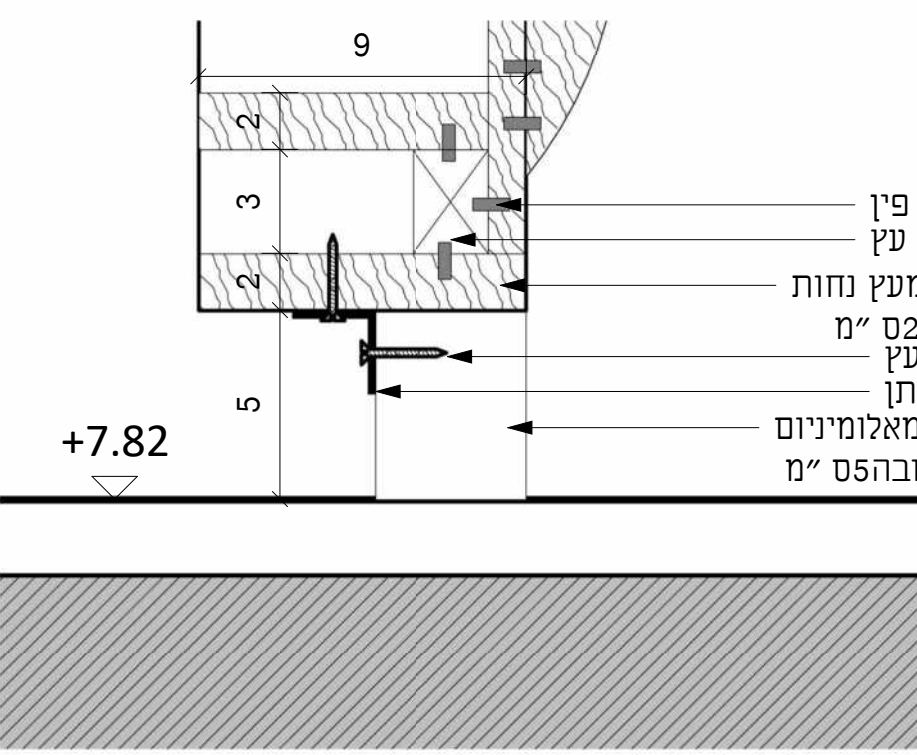


פרט 2

1:2

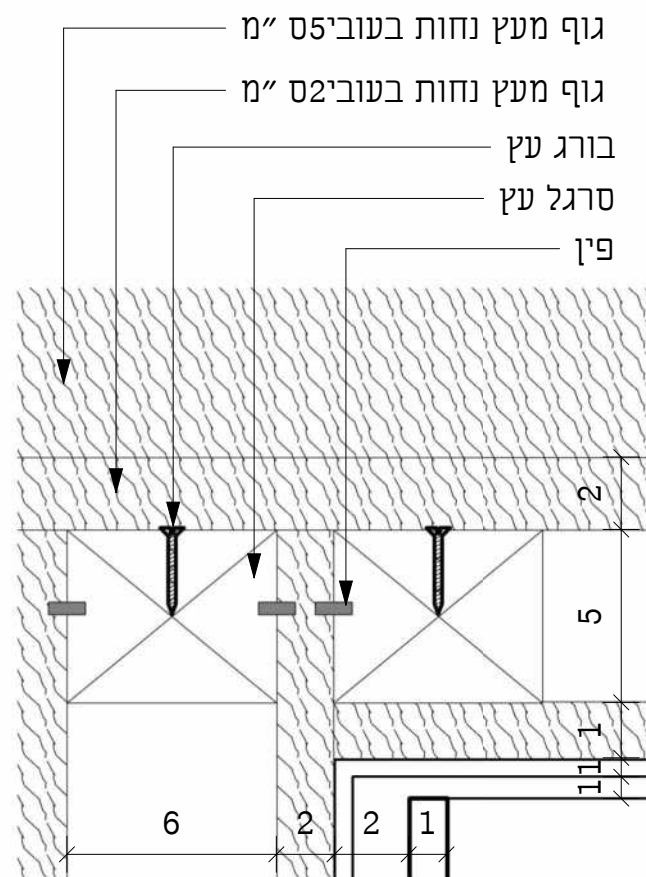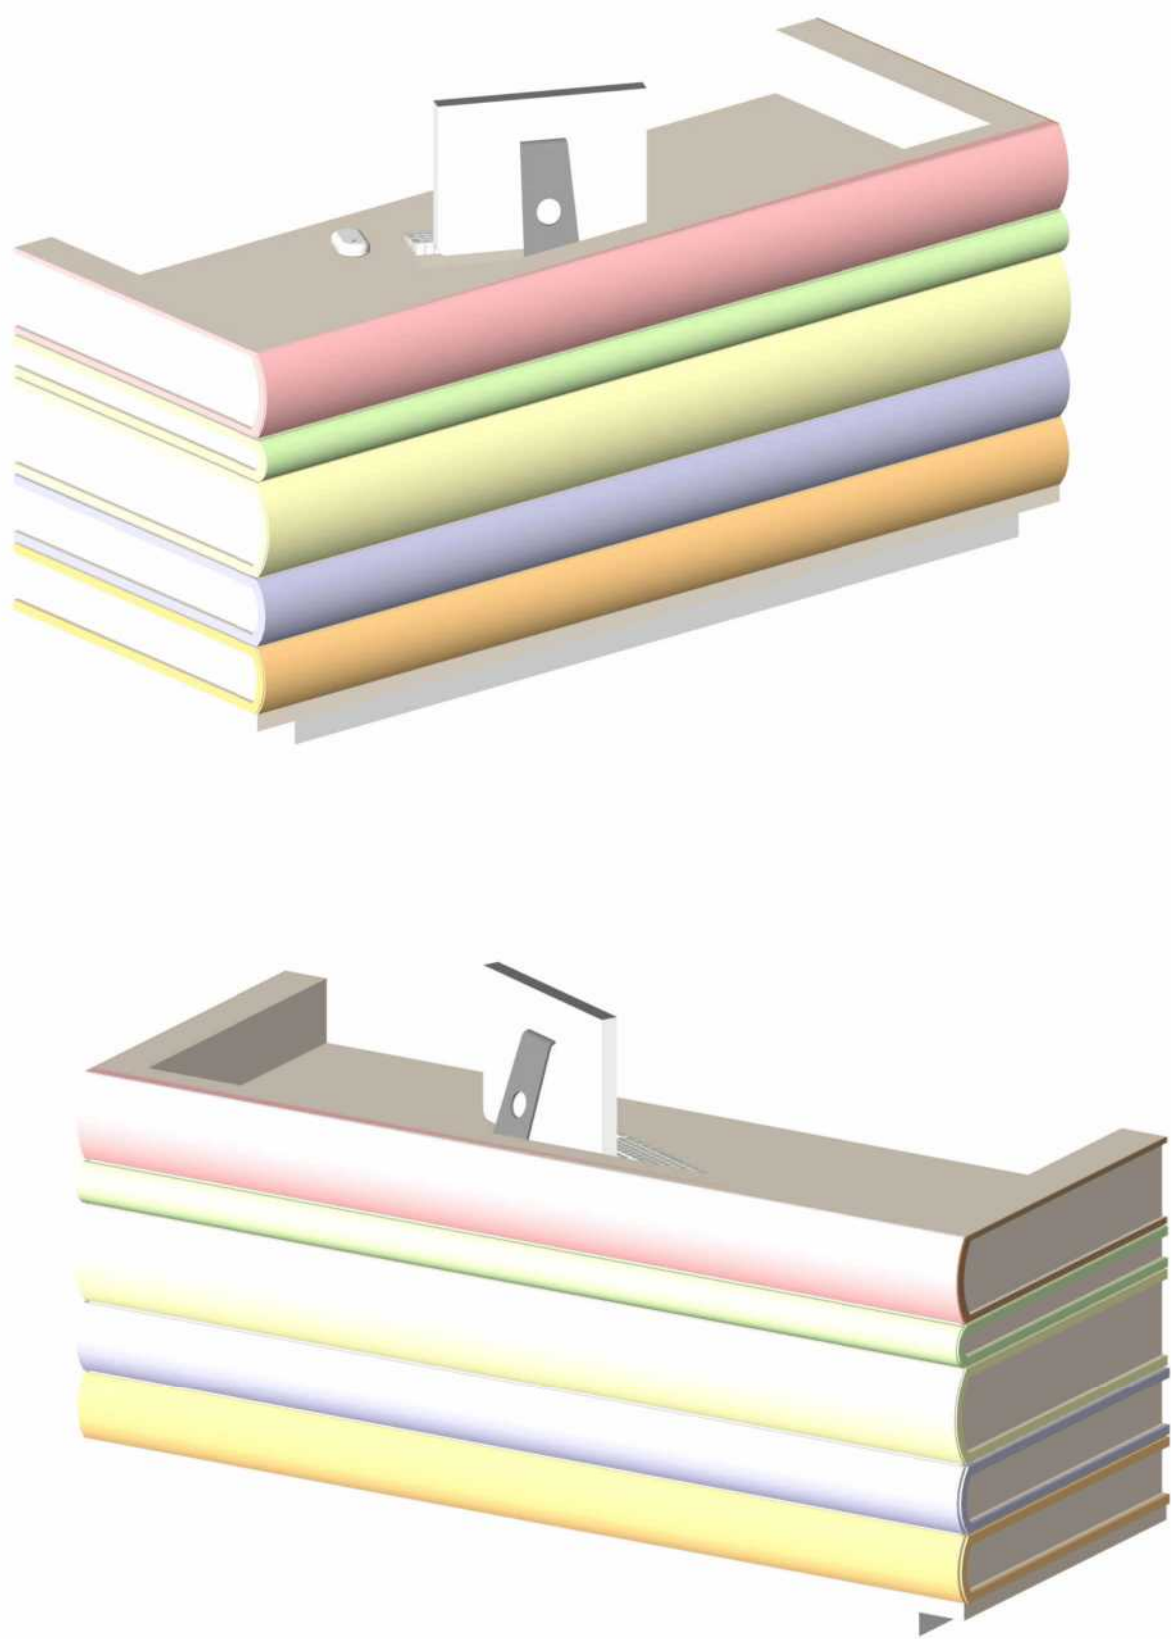

פרט 1

1:2

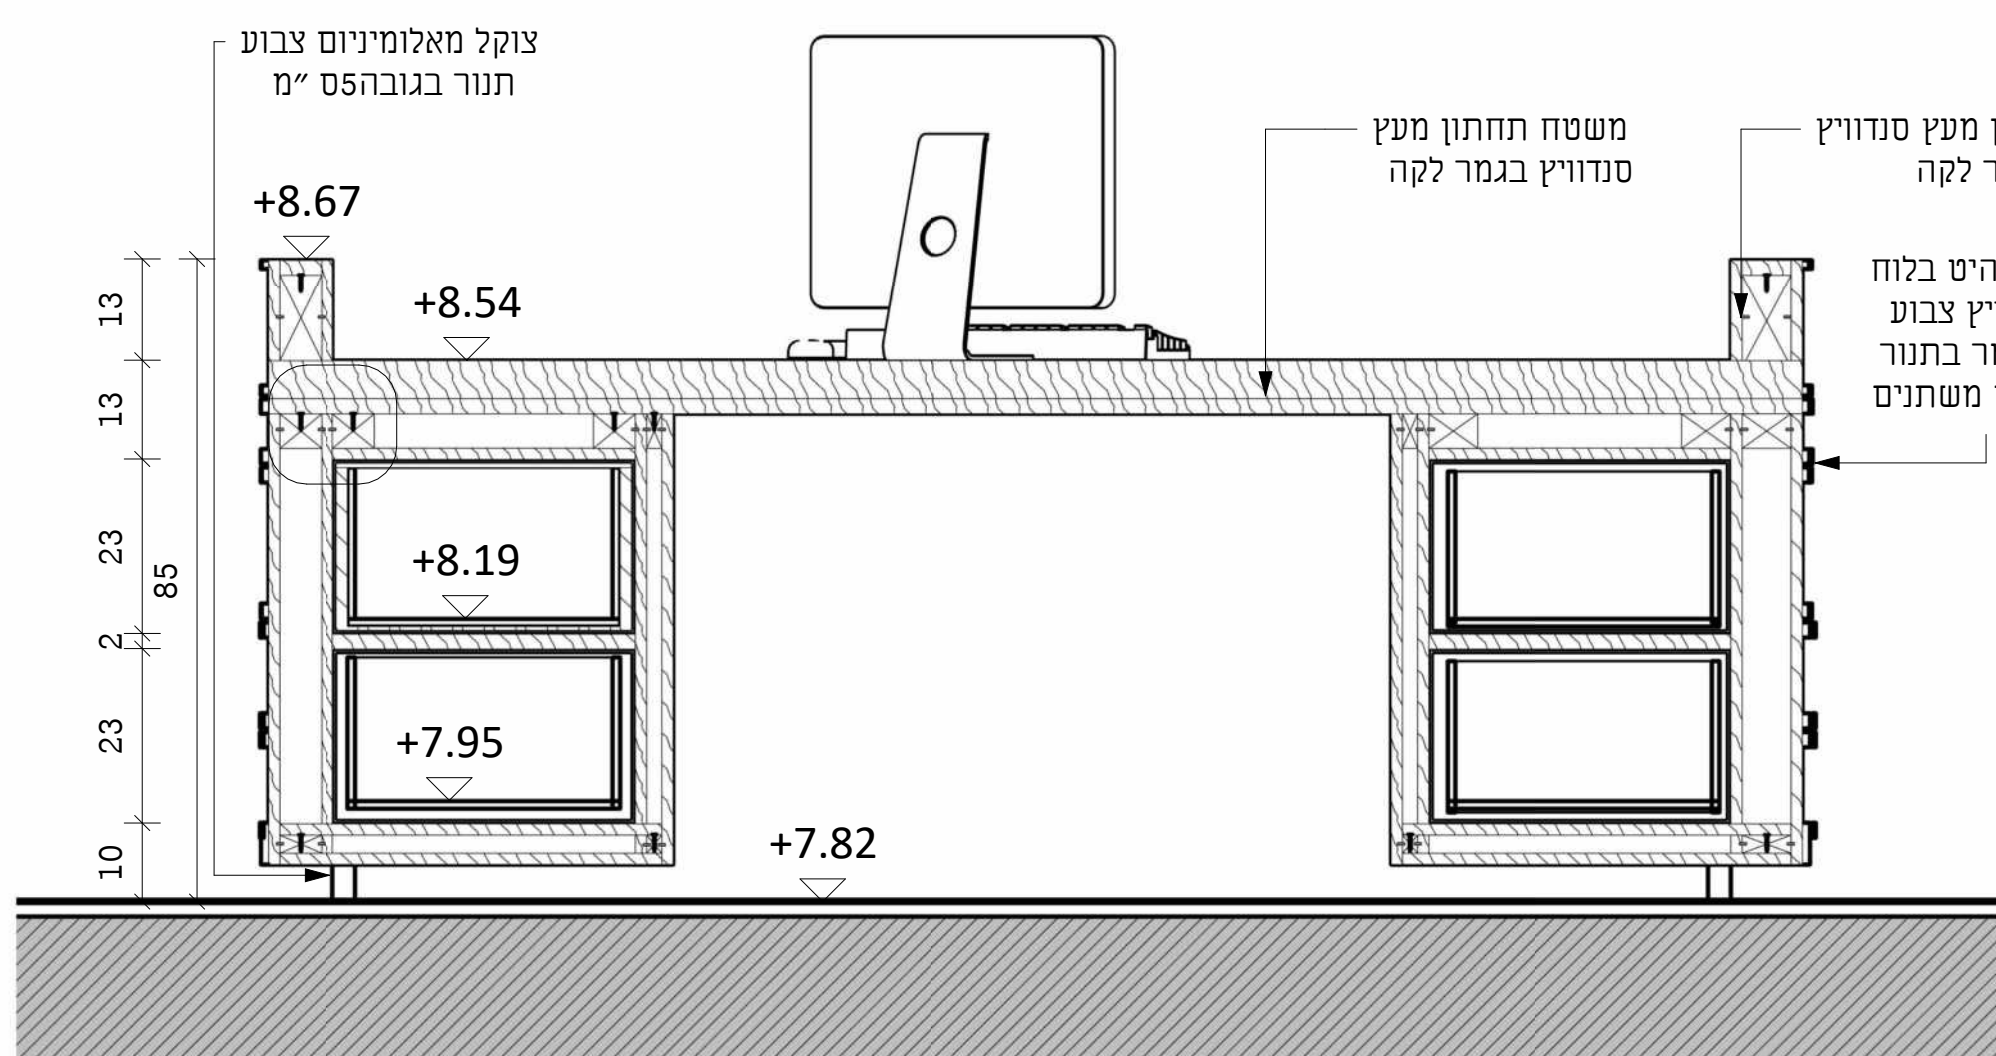

חתך א'-א'

1:10



פרויקט גמר

ספרייה שכונתית בנווה שאנן

שם גליון

הדמיות

מגישת הפרויקט

יעל וולף

מנחה: אדריכלית איילת ברטוב

ראש מגמה: אדריכל גיא אביקור

יועץ קונסטרוקציה: קונו 'סטיב שמחה


רשימת גליונות

גליון קונספט וסביבה	1
גליון תהליך עבודה ופיתוח שטח 1:100	2
גליון תוכניות פרונטסיביות 1:100	3
גליון תוכניות מפורטות 1:100	4
גליון תוכנית גג 1:100	5
גליון חתכים 1:100	6
גליון חזיתות פרונטסיביות 1:100	7
גליון חזיתות 1:100	8
גליון תוכנית עבודה קומת קרקע 1:50	9
גליון חתכים 1:50	10
גליון חזיתות 1:50	11
גליון מדרגות 1:25	12
גליון פרטי מדרגות 1:50	13
גליון פרטים א' 1:5	14
גליון פרטים ב' 1:5	15
גליון קונסטרוקציה 1:100	16
גליון עיצוב פנים תוכנית וחומרים	17
גליון עיצוב פנים פריסת והדמיות	18
גליון עיצוב רהיט 1:10	19
הדמיות	20

הערות:

• כל האלמנטים הקונסטרוקטיביים יהיו מחוברים בצבע נגד בעירה על פי הנחיות קונסטרוקטור ויועץ בטיחות בגוון להא.

יאל לא צוין אחרת להא. לפי בחירת אדריכל, אשר תתבצע בשטח לפני הביצוע.

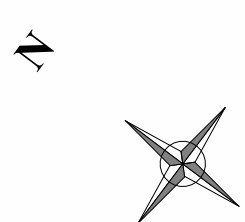

קני"מ:

מס' גליון:

20

